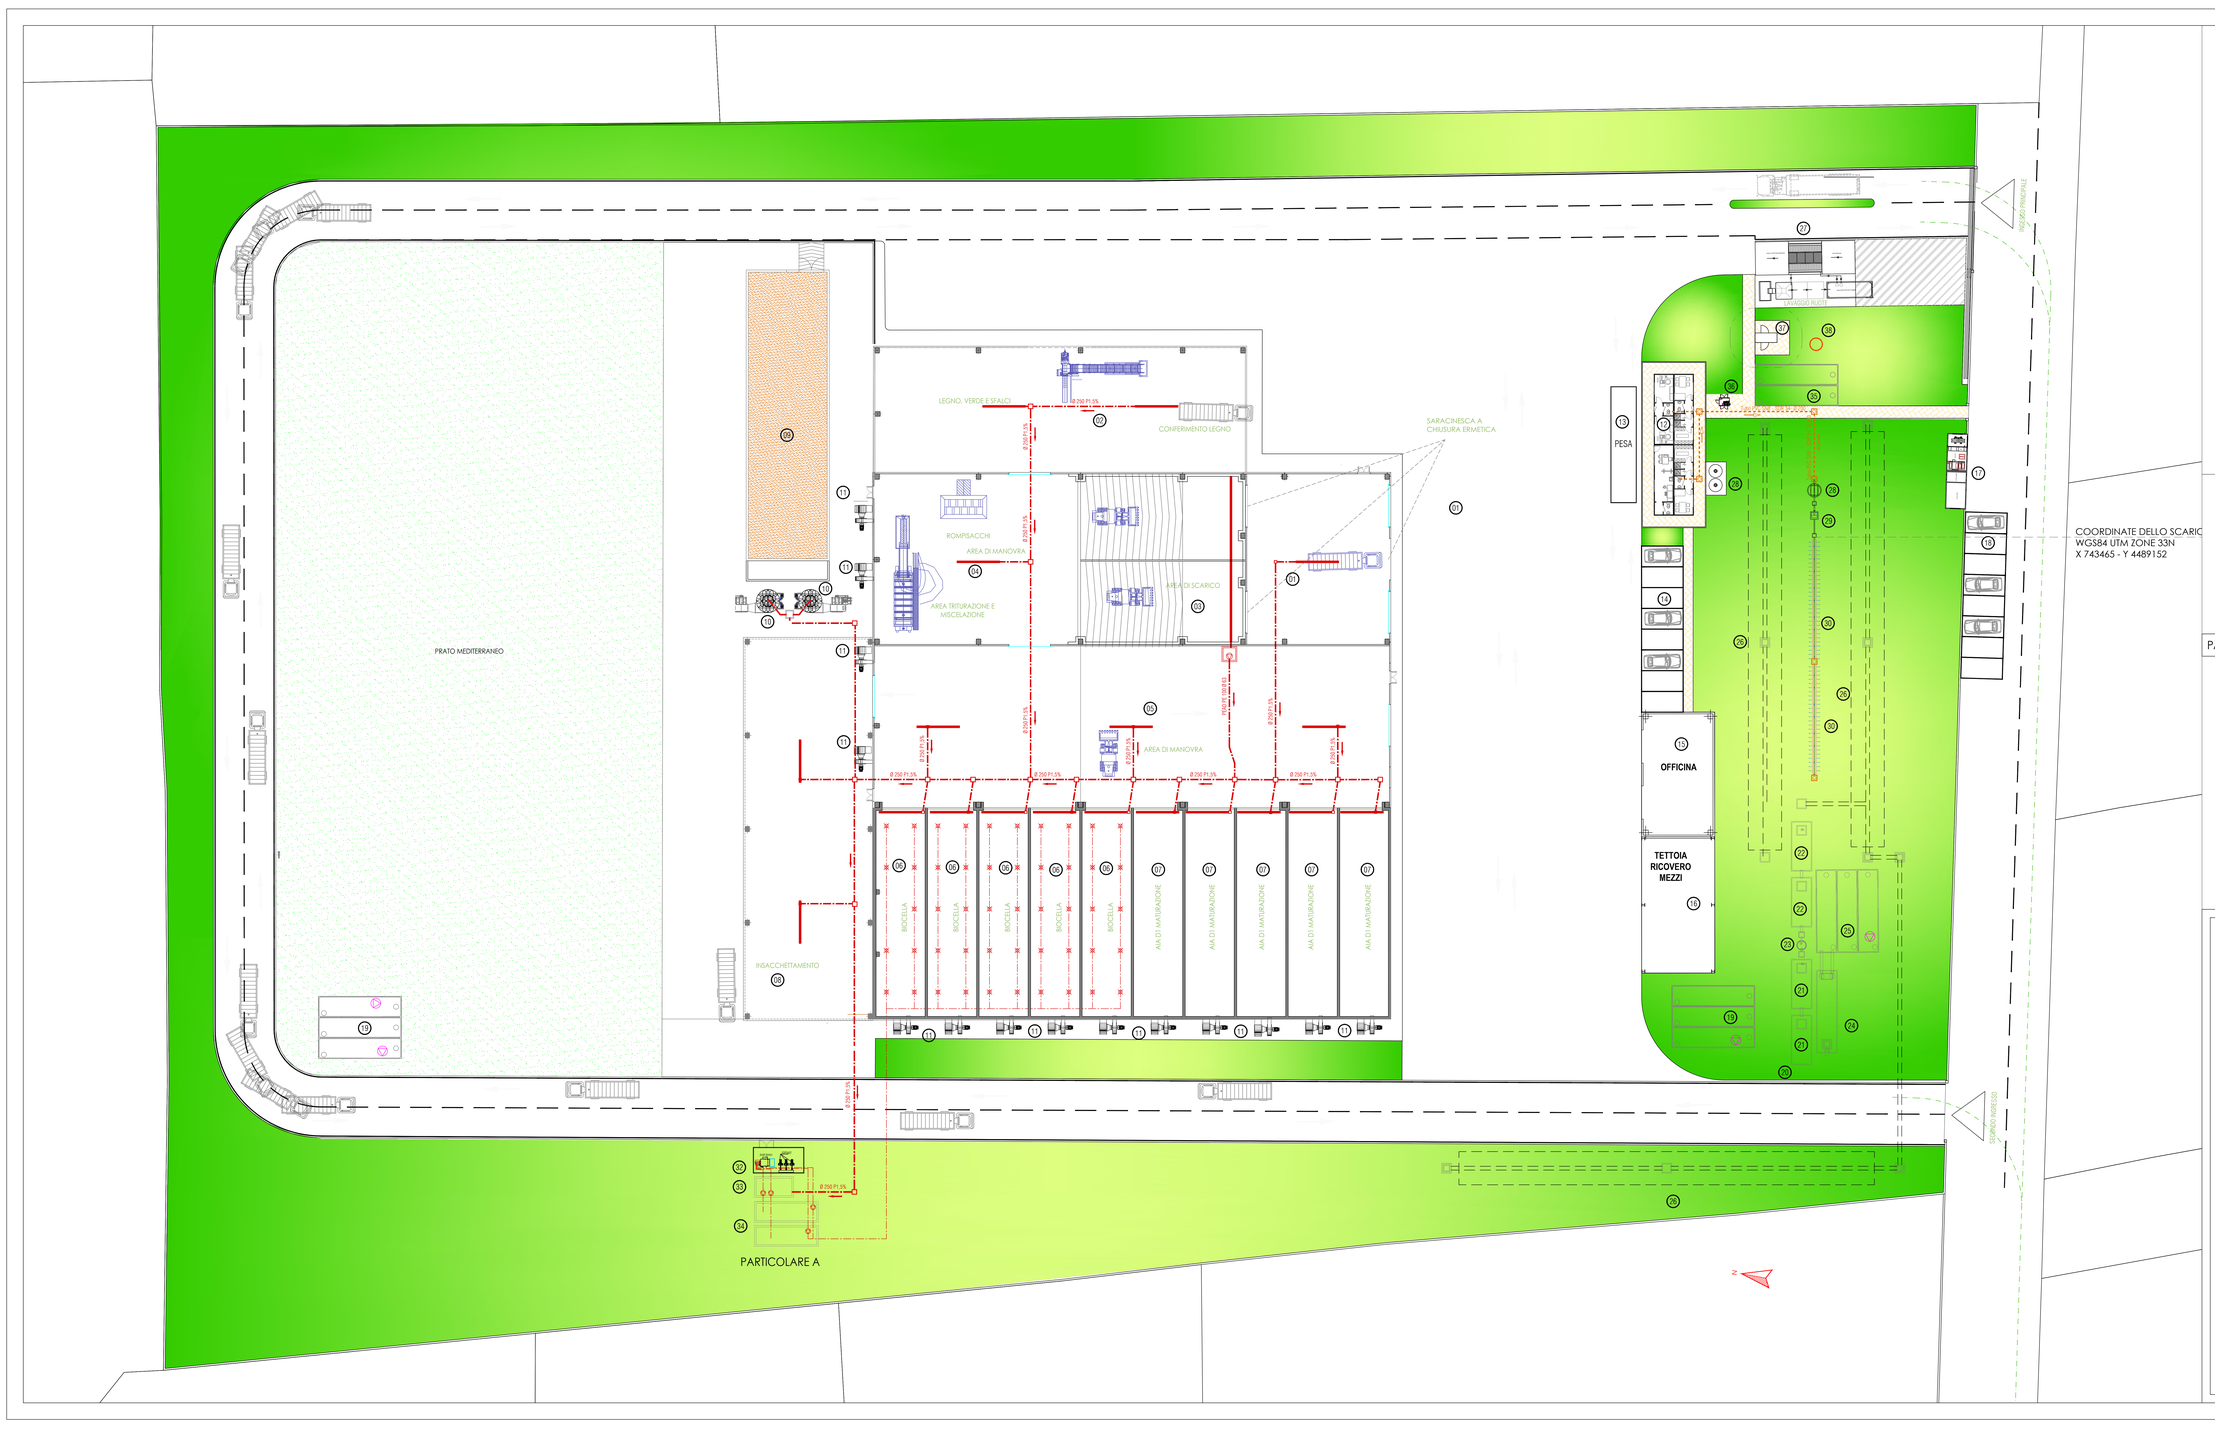

LEGENDA

01 - area di conferimento;
02 - area di conferimento legno e sfalci ;
03 - area di carico;
04 - area di triturazione e miscelazione;
05 - area di manovra zona biocelle digestione aerobica;
06 - biocelle digestione aerobica;
07 - aia di maturazione;
08 - insacchettamento;
09 - biofiltro;
10 - scrubbers;
11 - estrattori aria;
12 - uffici e sala pesa e servizi assistenziali;
13 - pesa a bilico;
14 - parcheggi;
15 - officina manutenzioni;
16 - ricovero mezzi;
17 - cabina elettrica;
18 - parcheggi esterni;
19 - vasche d'accumulo delle acque pluviali dai lastricati solari;
20 - pozzetto scolmatore co stramazzo;
21 - vasche accumulo acque di prima pioggia;
22 - vasche d'accumulo vasche di prima pioggia trattate per il riutilizzo;
23 - impianto disoleatura acque di prima pioggia;
24 - impianto trattamento in continuo acque di seconda pioggia;
25 - vasche d'accumulo delle acque di seconda pioggia per il riutilizzo;
26 - trincea drenante attestata in zona anidra;
27 - impianto lavaggio ruote;
28 - fossa Imhoff;
29 - pozzetto di cacciata;
30 - trincea sub irrigazione;
31 - riserva idrica da autocisterne AQP, n. 2 serbatoio da 5000 lt.
32 - Locale tecnico impianto trattamento percolato;
33 - vasca stramazzo ed equilibratura percolati 18.8 mc;
34 - vasca raccolta percolati 40 mc;
35 - riserva idrica antincendio;
36 - gruppo di spinta antincendio;
37 - gruppo elettrogeno silenziato.
38 - pozzo per esclusivo utilizzo antincendio.

LEGENDA SIMBOLI	
	trecce di scorrimento delle acque nelle tubazioni
	pozzetto con chiusino D 400 - acque pluviali
	pozzetto con griglia D 400 a caditoia - acque piazzali
	pozzetto con chiusino D 400 e B 125 sui marciapiedi acque reflue assimilabili ai domestici
	canaline con griglia in sommità rete raccolta percolato
	condotta interrata acque pluviali dalle coperture
	condotta interrata acque meteoriche dei piazzali
	condotta interrata reflui assimilabili ai domestici
	condotta interrata rete raccolta percolato

PARTICOLARE A - SCALA 1:100

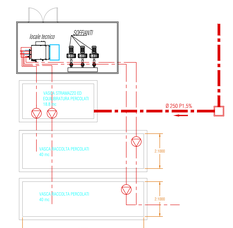

PROVINCIA DI BRINDISI | COMUNE DI MESAGNE | REGIONE PUGLIA

Progetto

PROGETTO PER LA REALIZZAZIONE DI UN IMPIANTO PER LA PRODUZIONE DI AMMENDANTE COMPOSTATO MISTO, SECONDO I PRINCIPI DELL'AUTOSUFFICIENZA E PROSSIMITA' NELLA GESTIONE DEI RIFIUTI

Istanza di avvio del Procedimento Autorizzativo Unico Regionale ai sensi dell'art. 27-bis del D.Lgs. 152/2006 e ss.mm.ii

Documento: PLANIMETRIA GENERALE RETE RACCOLTA PERCOLATO

Tavola n.: 21

Scala: 1:200

Proprietario: **Interprogetti srls**
Arch.Saverio Martucci
Ing.Dino Distinto
collaborazione:
Jon Xavier Morris

SIRIO PROGETTI SAS
Dott.Geol.Giuseppe Massillo
Dott.Arch.Alfredo Massillo
Dott.ssa Biol.Arianna Messina

Firmato digitalmente da MARTUCCI SAVERIO C: IT

MASSILLO GIUSEPPE 01.10.2020 18:24:41 UTC

Committente: econova Servizi per l'ambiente

Rev.	Data Revisione	Descrizione Revisione	Redatto	Controllato	Approvato