

REGIONE PUGLIA

Provincia Brindisi

COMUNI DI LATIANO E MESAGNE

IMPIANTO AGRIVOLTAICO

Richiesta Provvedimento Autorizzatorio Unico Regionale

(art. 27-bis del D.Lgs. 152/2006)

COD. PRATICA: 774LOE2

Soggetto Proponente:



Marseglia Società Agricola S.r.l. (parte agricola)

Ital Green Energy Latiano-Mesagne S.r.l. (parte fotovoltaica)

Idea progettuale, modello insediativo e coordinamento generale: AG Advisory S.r.l.

Paesaggio e supervisione generale: CRETA S.r.l.

Progettista: Ing. Andrea d'Ovidio

Riscontro nota protocollo n. 0129707/2024 del 12/03/2024

**REGIONE PUGLIA - SEZIONE TRANSIZIONE ENERGETICA
SERVIZIO ENERGIA E FONTI ALTERNATIVE E RINNOVABILI**

**Elaborato adeguato alle prescrizioni formulate in
Conferenza dei Servizi della seduta del 25/11/2022**

ID Elaborato:

B.2_4.2.9_14.a_rev

**Elaborati grafici del progetto strutturale dell'impianto fotovoltaico -
Strutturale preliminare**

Nome del file:


774LOE2_ElaboratoGrafico_B.2_4.2.9_14.a_rev

Scala


1:100 / 1:200

Spazio riservato agli Enti:


Prospetto tracker con arboreto olivatico -scala 1:100

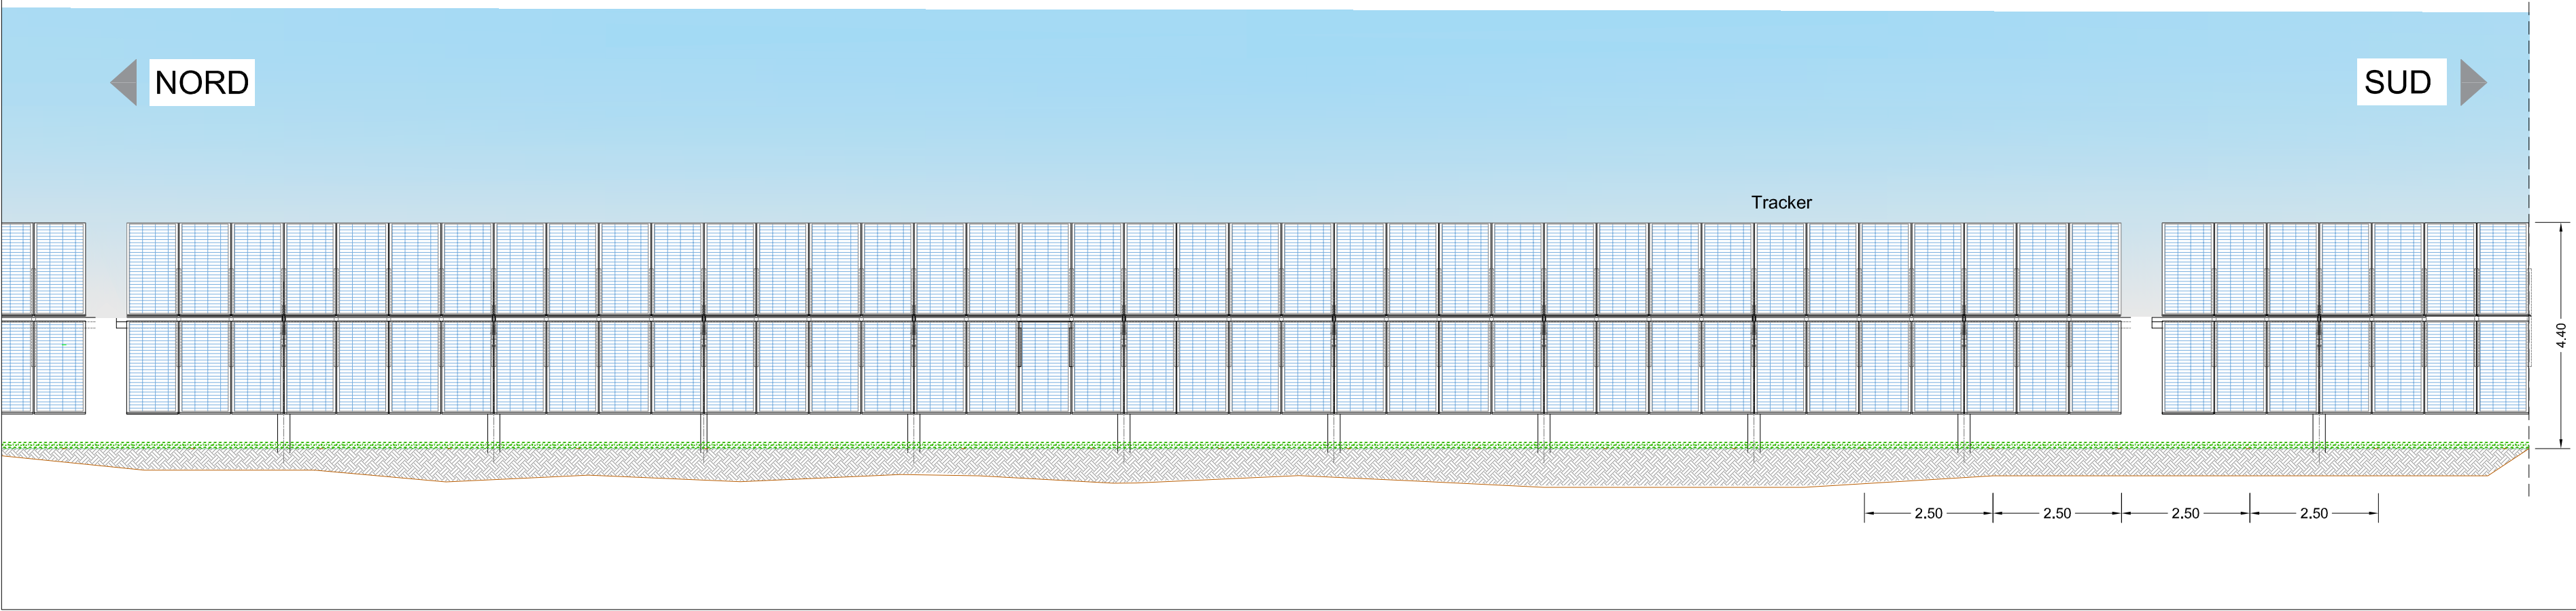


Schema di sezione tipo disposizione filari nella configurazione di manutenzione (Scala 1:100)

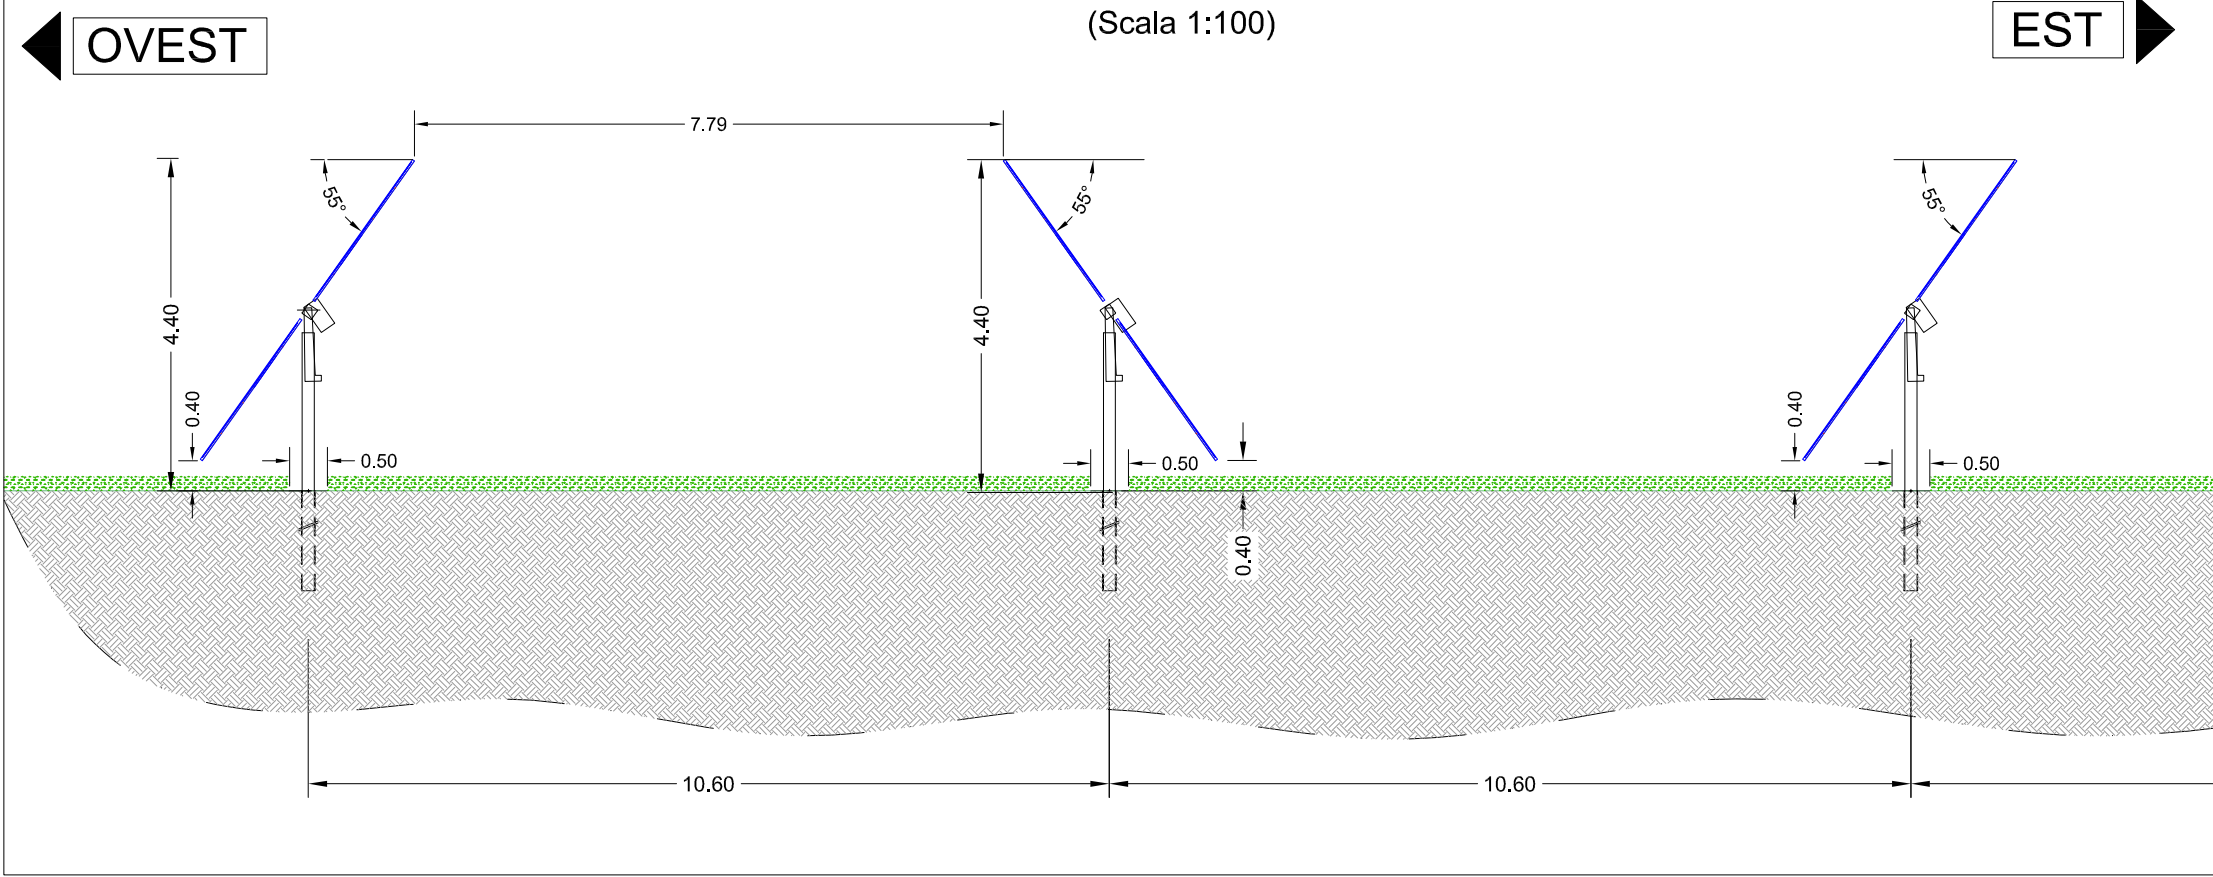

Sezione struttura tracker
(Distanza interna e interasse tra montanti tracker con moduli)

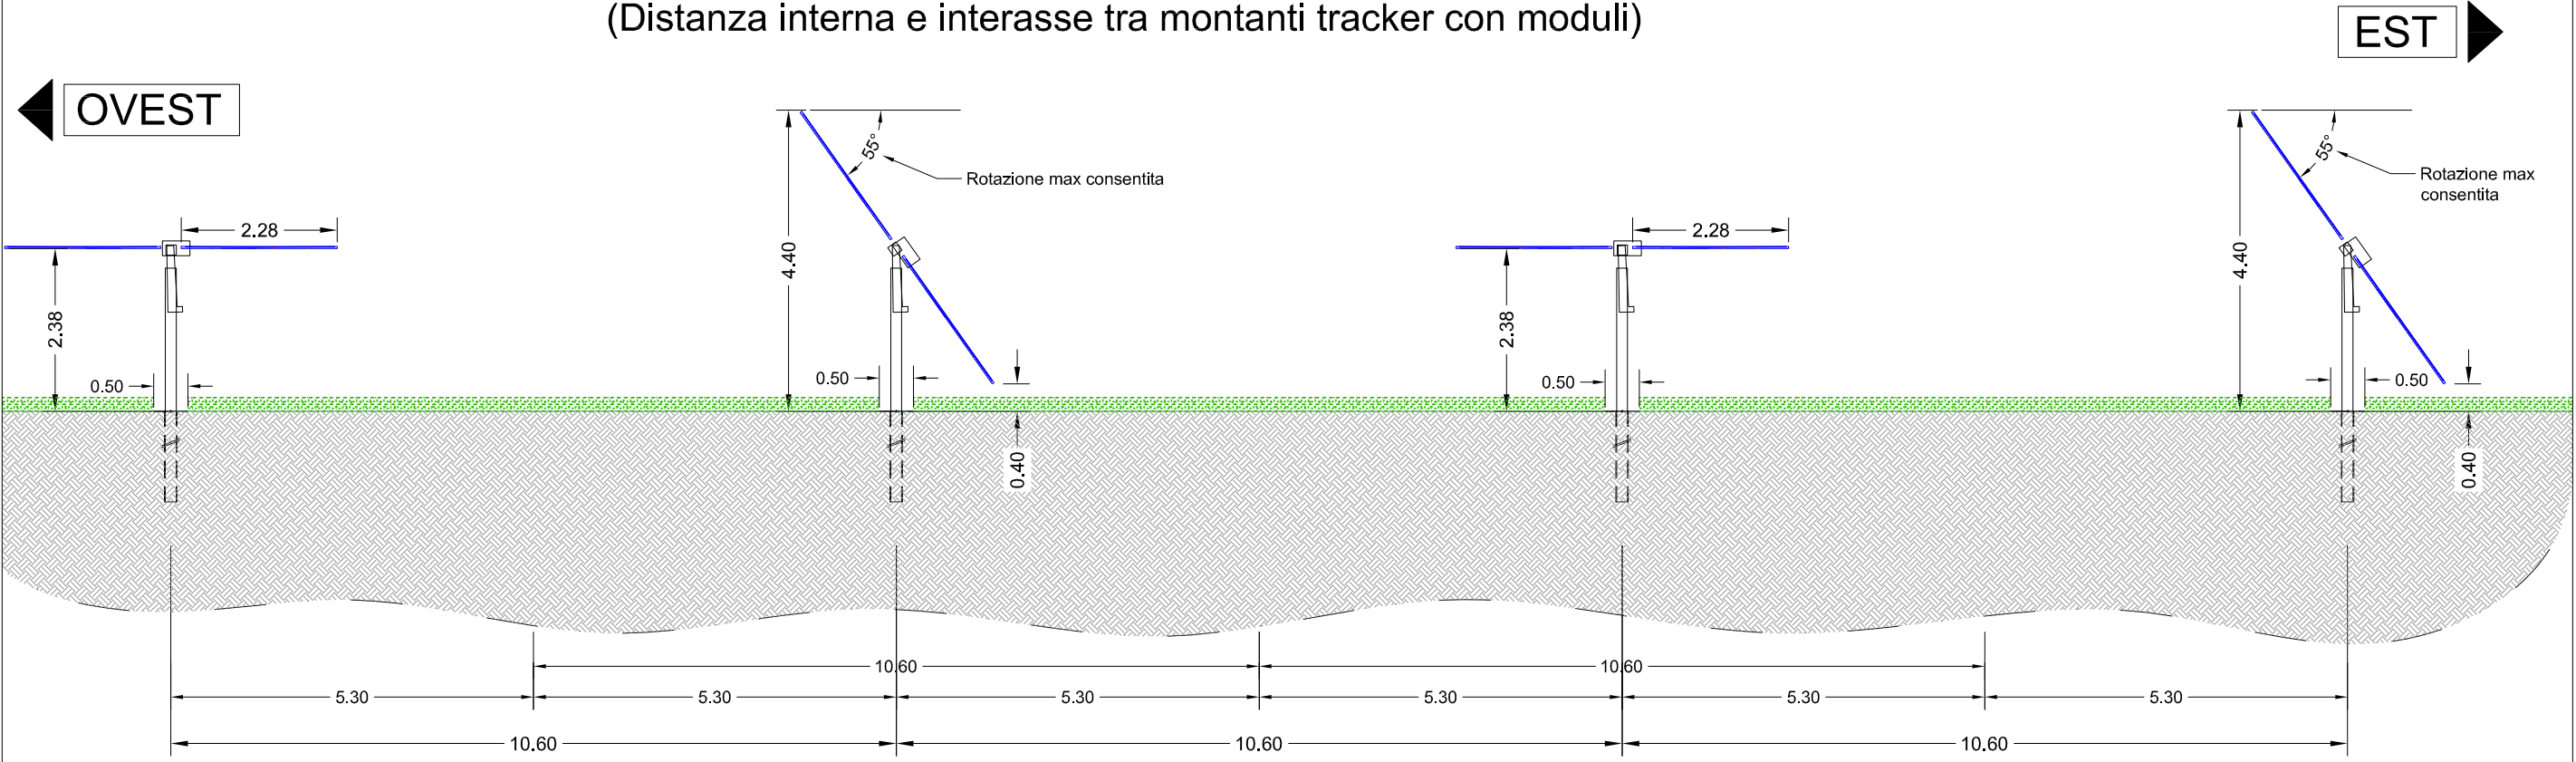

Schema di sezione tipo disposizione filari nella configurazione di esercizio (Scala 1:100)

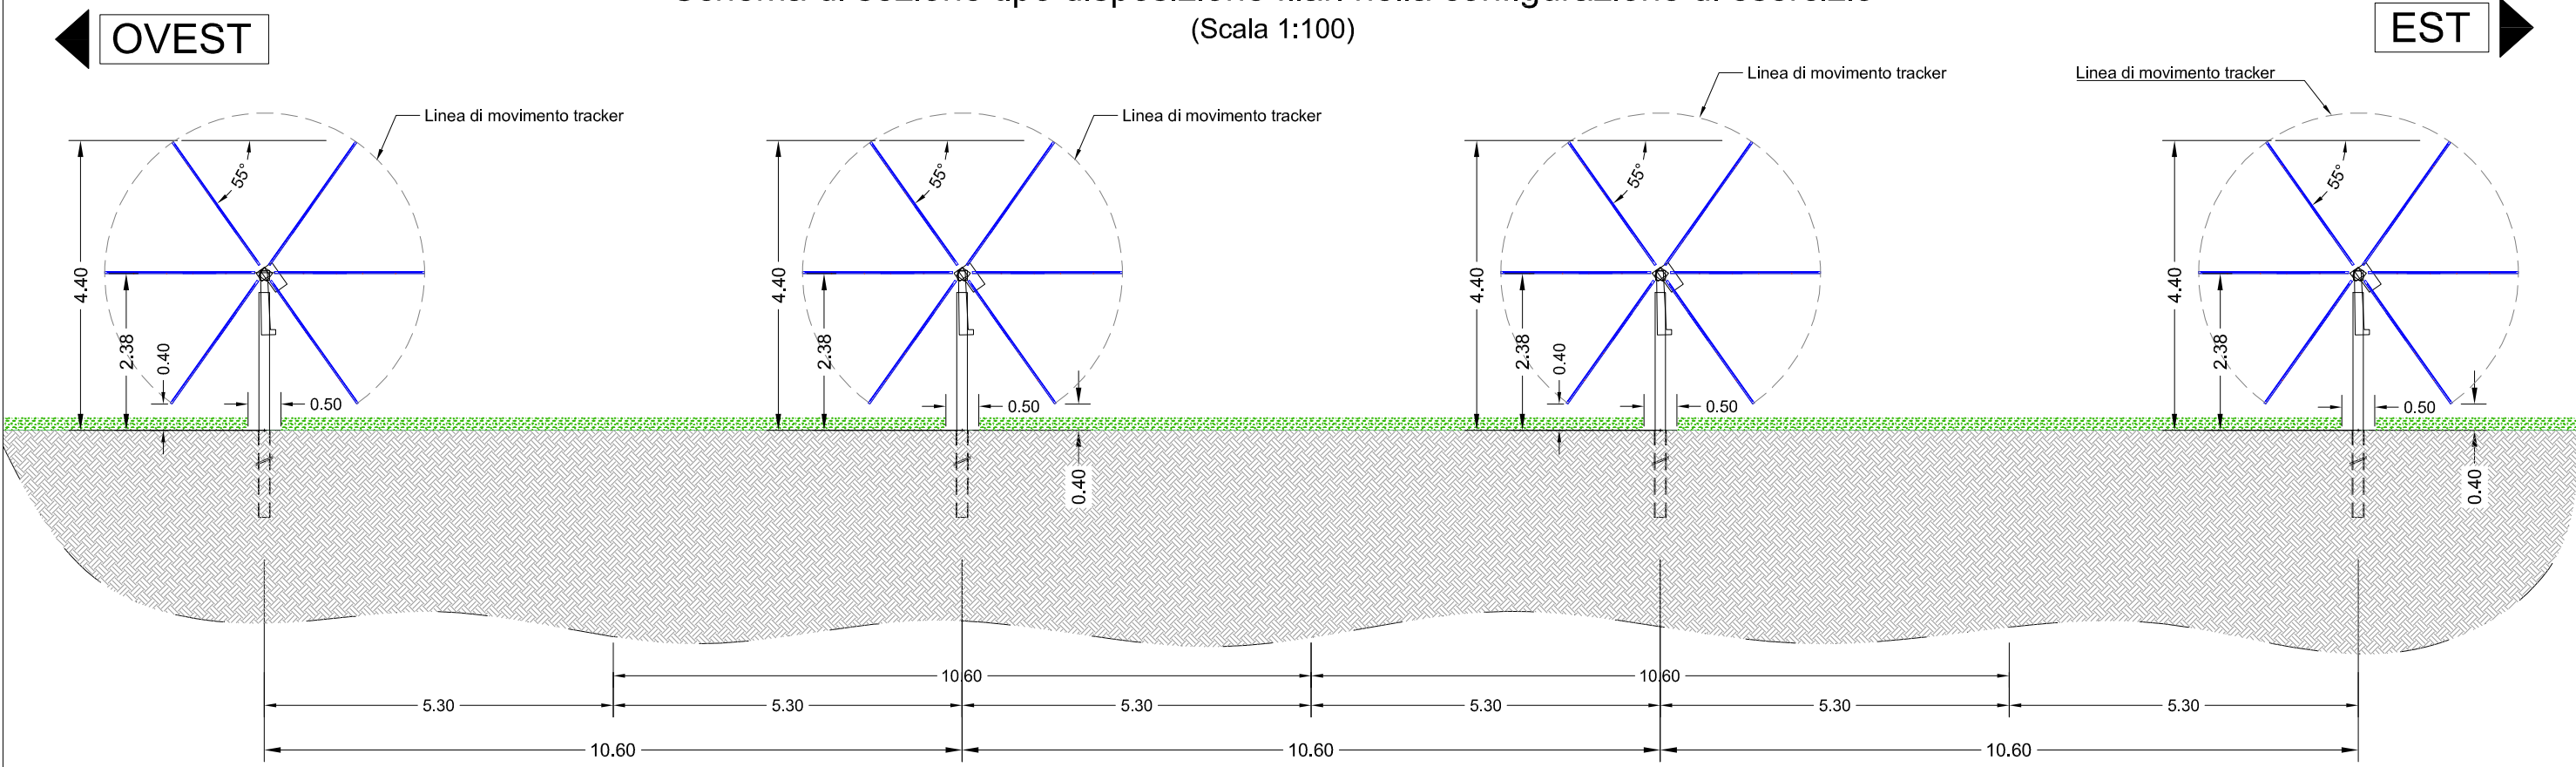

Stralcio pianta tracker con disposizione filari di oliveto Favolosa (FS 17)
(Sesto di impianto denominato a "siepe" con distanze di piantagione poste a 2.5m sulla fila e 10.60 m tra le file)
Scala 1:100



REGIONE PUGLIA

Provincia Brindisi

COMUNI DI LATIANO E MESAGNE

IMPIANTO AGRIVOLTAICO

Richiesta Provvedimento Autorizzatorio Unico Regionale
(art. 27-bis del D.Lgs. 152/2006)

COD. PRATICA: 774LOE2

Soggetto Proponente:

Marseglia Group

Marseglia Società Agricola S.r.l. (parte agricola)

Ital Green Energy Latiano-Mesagne S.r.l. (parte fotovoltaica)

Idea progettuale, modello insediativo e coordinamento generale: AG Advisory S.r.l.

Paesaggio e supervisione generale: Creta S.r.l.

Elaborazioni grafiche: Eclettico Design

Assistenza legale: Norton Rose Fulbright Studio Legale

Progettisti:

Progetto agricolo: NETAfIM Italia S.r.l.

Dott. Alberto Vezio Puggioni

Dott. Luca Demartini

Progetto azienda agricola: Eclettico Design

Ing. Roberto Cereda

Progetto definitivo impianto fotovoltaico: Silver Ridge Power Italia S.r.l.

Ing. Stefano Felice

Arch. Salvatore Pozzuto

Progetto definitivo strutture impianto fotovoltaico: Ing. Nicola A. di Renzo

Progetto opere di connessione: Ing. Fabio Calcarella

Progetto esecutivo impianto fotovoltaico: A&D Ingegneria

Ing. Andrea d'Ovidio

Contributi specialistici:

Acustica: Dott. Gabriele Totaro

Agronomia: Dott. Agr. Barnaba Marinosci

Agronomia: Dott. Agr. Giuseppe Palladino

Archeologia: Dott.ssa Caterina Polito

Archeologia: Dott.ssa Michela Rugge

Asseverazione PEF: Omnia Fiduciaria S.r.l.

Fauna: Dott. Giacomo Marzano

Geologia: Geol. Pietro Pepe

Irradiazione: Ing. Luigi Fanelli

Piano Economico Finanziario: Dott. Marco Marincola

Vegetazione e microclima: Dott. Leonardo Beccarisi

Vegetazione e microclima: Dott.ssa Elisa Gatto

Pacchetto Elaborati

B.2. Elaborati Grafici componente fotovoltaica

Progetto definitivo

Rif. Istr. Tecniche

4.2.9

Rif. Elabor.

_14.a_rev

ID Elaborato:

B.2_4.2.9_14.a_rev

Elaborati grafici del progetto strutturale dell'impianto fotovoltaico - Strutturale preliminare

Nome del file:

774LOE2_ElaboratoGrafico_B.2_4.2.9_14.a_rev

Tipo e formato

Tavola A1

Scala

varie

Ing. Andrea d'Ovidio

Rev.	Data	Descrizione	Elaborato	Verificato	Approvato
00	29.03.2023	Prima emissione	DP	AD	Marseglia Group
01					
02					
03					

Spazio riservato agli Enti: