

**REGIONE PUGLIA**  
Provincia Brindisi  
**COMUNI DI LATIANO E MESAGNE**

---

**IMPIANTO AGRIVOLTAICO**

**Richiesta Provvedimento Autorizzatorio Unico Regionale**  
(art. 27-bis del D.Lgs. 152/2006)

**COD. PRATICA: 774LOE2**

---

**Soggetto Proponente:**



**Marseglia Società Agricola S.r.l. (parte agricola)**

**Ital Green Energy Latiano-Mesagne S.r.l. (parte fotovoltaica)**

---

*Idea progettuale, modello insediativo e coordinamento generale: AG Advisory S.r.l.*

*Paesaggio e supervisione generale: CRETA S.r.l.*

---

**Progettista: Ing. Andrea d'Ovidio**

---

**Riscontro nota protocollo n. 0129707/2024 del 12/03/2024**  
**REGIONE PUGLIA - SEZIONE TRANSIZIONE ENERGETICA**  
**SERVIZIO ENERGIA E FONTI ALTERNATIVE E RINNOVABILI**

**Elaborato adeguato alle prescrizioni formulate in**  
**Conferenza dei Servizi della seduta del 25/11/2022**

---

*ID Elaborato:*

**B.2\_4.2.9\_14.b\_rev**

**Elaborati grafici del progetto strutturale dell'impianto fotovoltaico -  
Fondazione Siemens POWER SKID**

---

*Nome del file:*

774LOE2\_ElaboratoGrafico\_B.2\_4.2.9\_14.b\_rev

*Scala*


1:50

---


**Spazio riservato agli Enti:**

---


SEZIONE TRASVERSALE

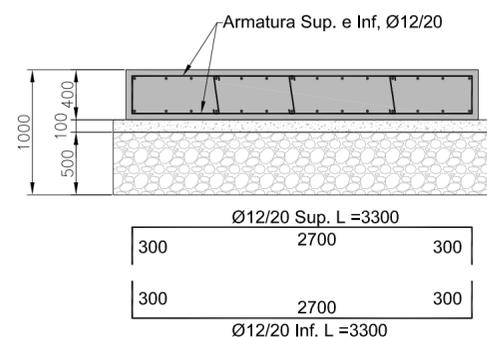

SEZIONE LONGITUDINALE

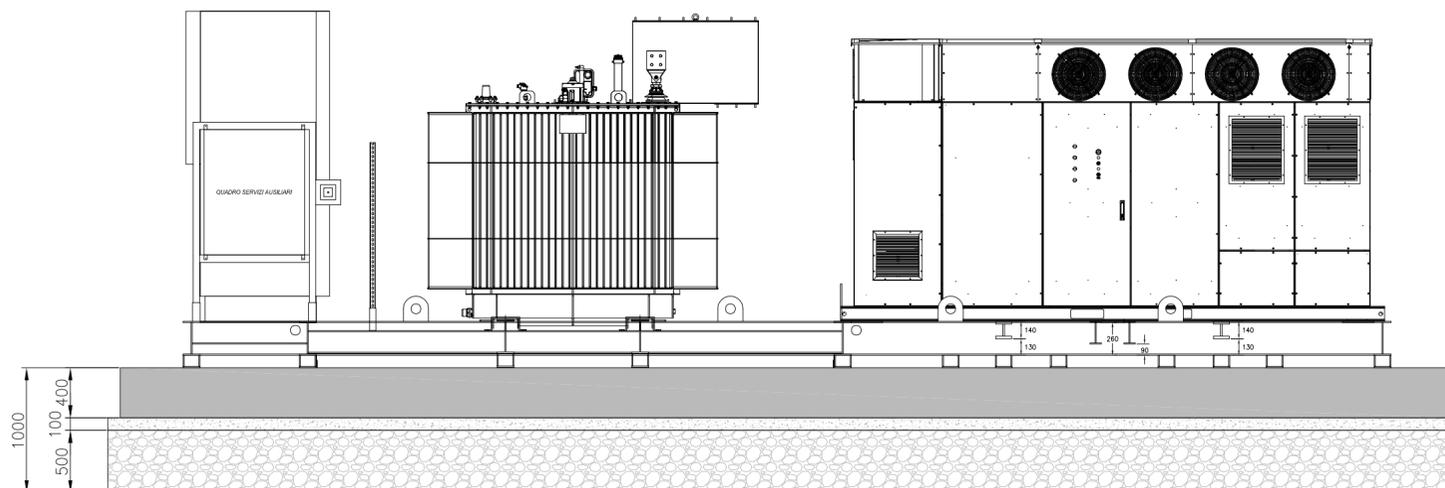

PIANTA FONDAZIONE

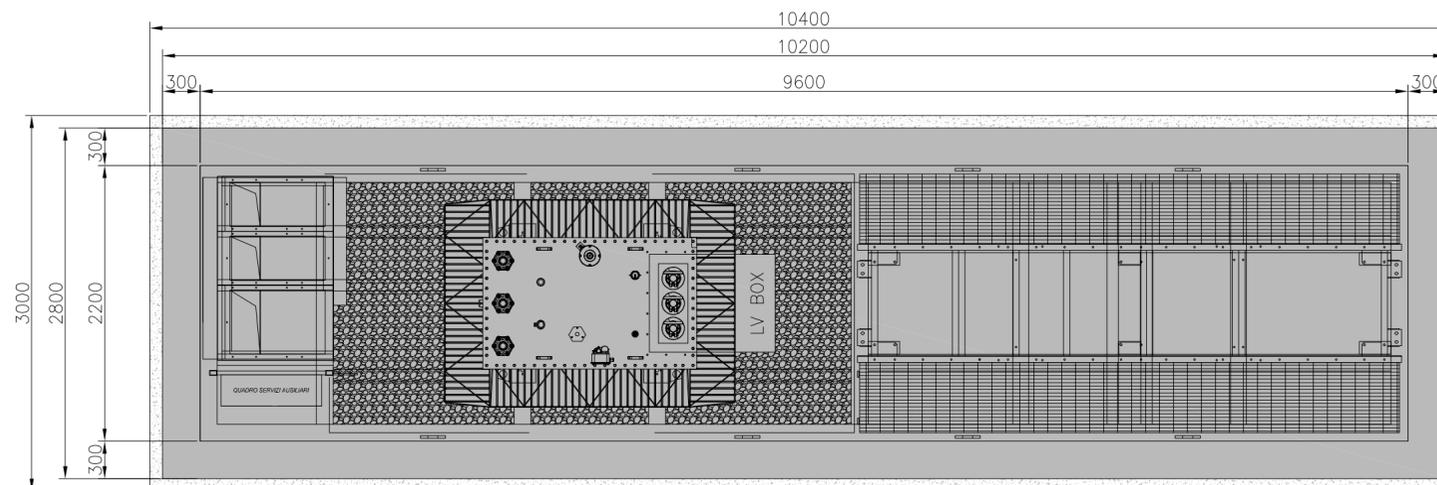

MATERIALI DA IMPIEGARE:

Spille di collegamento  
Ø 8/40x40

- CALCESTRUZZO NON ARMATO PER SOTTOFONDAZIONI: Classe di resistenza C12/15 secondo NTC 2018 ( $f_{ck}=10$  MPa -  $R_{ck}$  15 MPa)
- CALCESTRUZZO ARMATO PER FONDAZIONI: Classe di resistenza C25/30 secondo NTC 2018 ( $f_{ck}=25$  MPa -  $R_{ck}$  30 MPa)  
Classe di consistenza S3 secondo UNI EN 206-1  
Classe di esposizione XC2 secondo UNI EN 206-1  
Ricoprimento >40 mm (ambiente aggressivo)
- BARRE D'ACCIAIO ad aderenza migliorata: B450C secondo NTC 2018 ( $f_{yk}=450$  MPa -  $f_{tk}$  540 MPa)

REGIONE PUGLIA  
Provincia Brindisi  
COMUNI DI LATIANO E MESAGNE

IMPIANTO AGRIVOLTAICO

Richiesta Provvedimento Autorizzatorio Unico Regionale  
(art. 27-bis del D.Lgs. 152/2006)

COD. PRATICA: 774LOE2

Soggetto Proponente:



Marseglia Società Agricola S.r.l. (parte agricola)

Ital Green Energy Latiano-Mesagne S.r.l. (parte fotovoltaica)

Idea progettuale, modello insediativo e coordinamento generale: AG Advisory S.r.l.

Paesaggio e supervisione generale: CRETA S.r.l.

Elaborazioni grafiche: Eclettico Design

Assistenza legale: Norton Rose Fulbright Studio Legale

Progettisti:

Progetto agricolo: NETAFIM Italia S.r.l.

Dott. Alberto Vezio Puggioni

Dott. Luca Demartini

Progetto azienda agricola: Eclettico Design

Ing. Roberto Cereda

Progetto definitivo impianto fotovoltaico: Silver Ridge Power Italia S.r.l.

Ing. Stefano Felice

Arch. Salvatore Pozzuto

Progetto definitivo strutture impianto fotovoltaico: Ing. Nicola A. di Renzo

Progetto opere di connessione: Ing. Fabio Calcarella

Progetto esecutivo impianto fotovoltaico: A&D Ingegneria

Ing. Andrea d'Ovidio

Contributi specialistici:

Acustica: Dott. Gabriele Totaro

Agronomia: Dott. Agr. Barnaba Marinosci

Agronomia: Dott. Agr. Giuseppe Palladino

Archeologia: Dott.ssa Caterina Polito

Archeologia: Dott.ssa Michela Rugge

Progetto definitivo impianto fotovoltaico: Silver Ridge Power Italia S.r.l.

Asseverazione PEF: Omnia Fiduciaria S.r.l.

Fauna: Dott. Giacomo Marzano

Geologia: Geol. Pietro Pepe

Progetto definitivo strutture impianto fotovoltaico: Ing. Nicola A. di Renzo

Idraulica: Ing. Luigi Fanelli

Progetto opere di connessione: Ing. Fabio Calcarella

Piano Economico Finanziario: Dott. Marco Marincola

Vegetazione e microclima: Dott. Leonardo Beccarisi

Vegetazione e microclima: Dott.ssa Elisa Gatto

Pacchetto Elaborati  
Elaborati B.2\_ Elaborati Grafici  
componente fotovoltaica  
Progetto definitivo  
Rif. Istr. 4.2.9  
Rif.Elabor. \_14.b\_rev

ID Elaborato:  
B.2\_4.2.9\_14.b\_rev

Elaborati grafici del progetto  
strutturale dell'impianto fotovoltaico -  
Fondazione Siemens POWER SKID

Nome del file:  
774LOE2\_ElaboratoGrafico\_B.2\_4.2.9\_14.b\_rev

Tipo e formato  
Tavola A3

Scala  
varie

Ing. Andrea d'Ovidio

Rev.	Data	Descrizione	Elaborato	Verificato	Approvato
00	29.03.2023	Prima emissione	DP	AD	Marseglia Group
01					
02					
03					

Spazio riservato agli Enti: