REGIONE PUGLIA

Provincia Brindisi

COMUNI DI LATIANO E MESAGNE

IMPIANTO AGRIVOLTAICO

Richiesta Provvedimento Autorizzatorio Unico Regionale

*(art. 27-*bis *del D.Lgs. 152/2006)*

COD. PRATICA: 774LOE2

Soggetto Proponente:

Marseglia Società Agricola S.r.l. *(parte agricola)*

Ital Green Energy Latiano-Mesagne S.r.l. *(parte fotovoltaica)*

Idea progettuale, modello insediativo e coordinamento generale: **AG Advisory S.r.l.**

Paesaggio e supervisione generale: **CRETA S.r.l.**

Progettista: **Ing. Andrea d'Ovidio**

ORDINE DEGLI INGEGNERI DELLA PROVINCIA DI CASERTA
Dott. Ing. ANDREA D'OVIDIO
N° 3079 "Sez. A"
Settore: Civile ambientale, Industriale, dell'Informazione

D'Ovidio
Andrea
Ingegnere
28.03.2024
19:04:57
GMT+01:00

Riscontro nota protocollo n. 0129707/2024 del 12/03/2024
REGIONE PUGLIA - SEZIONE TRANSIZIONE ENERGETICA
SERVIZIO ENERGIA E FONTI ALTERNATIVE E RINNOVABILI

Elaborato adeguato alle prescrizioni formulate in Conferenza dei Servizi della seduta del 25/11/2022

ID Elaborato:

B.2_4.2.9_28 **SU - Impianto raccolta, trattamento e smaltimento acque meteoriche**

Nome del file:
774LOE2_ElaboratoGrafico_B.2_4.2.9_28

Scala
1:100

Spazio riservato agli Enti:

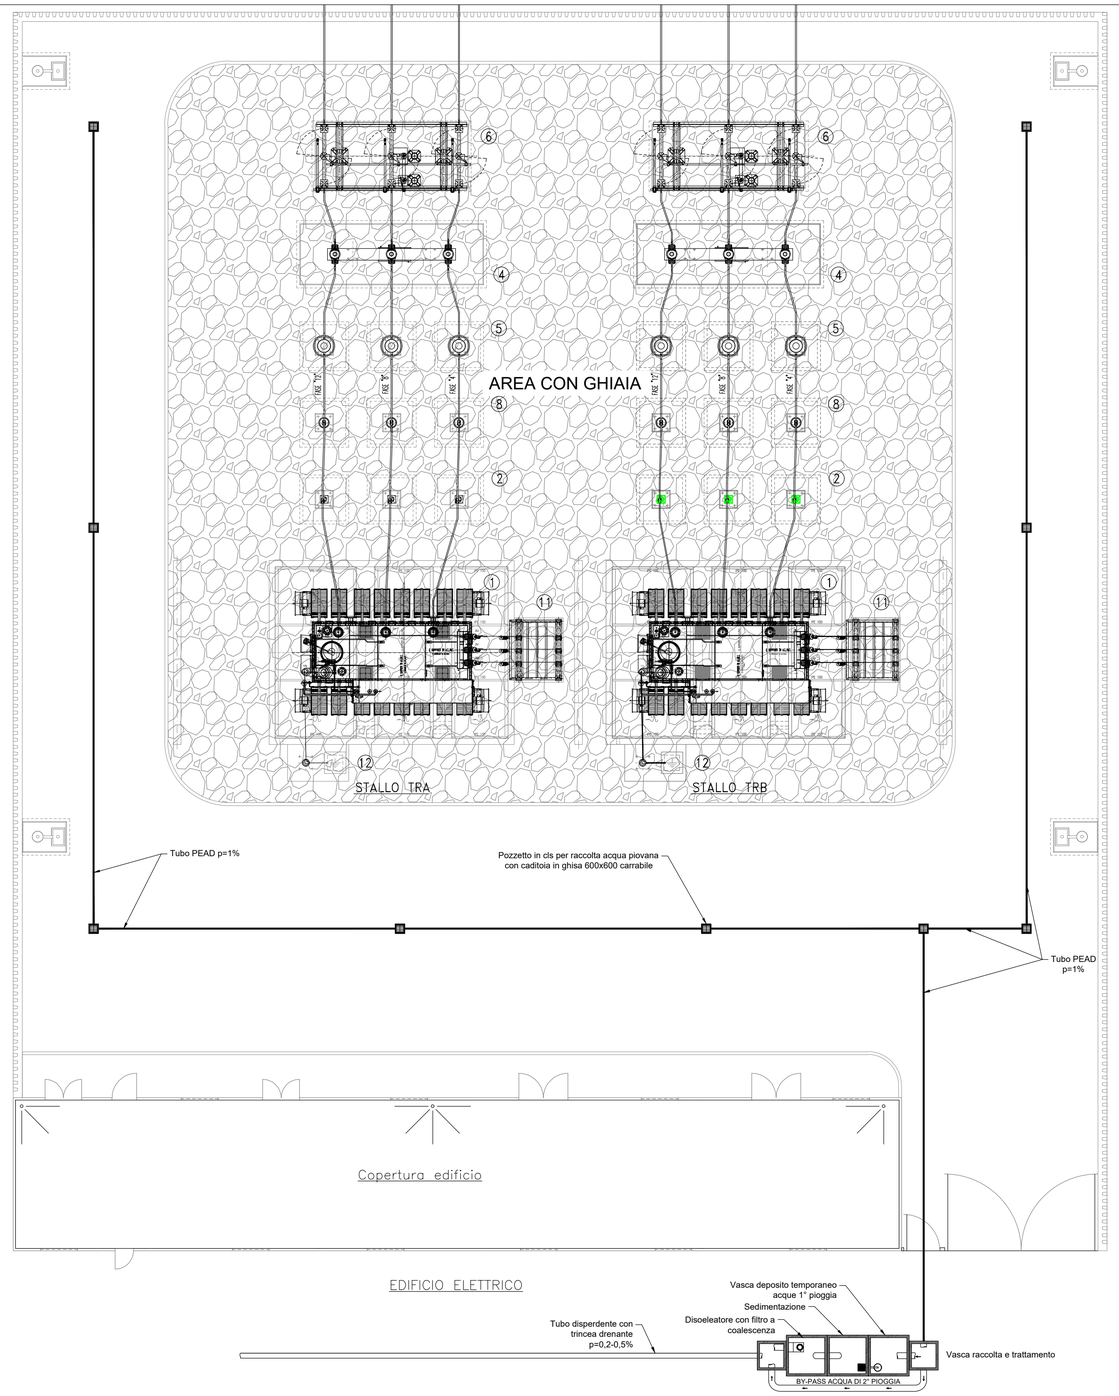

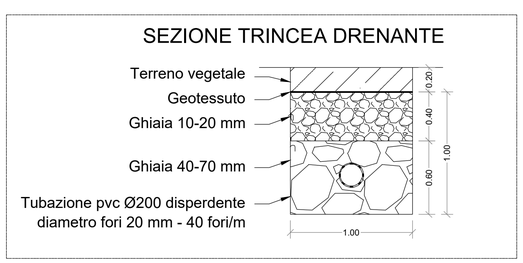

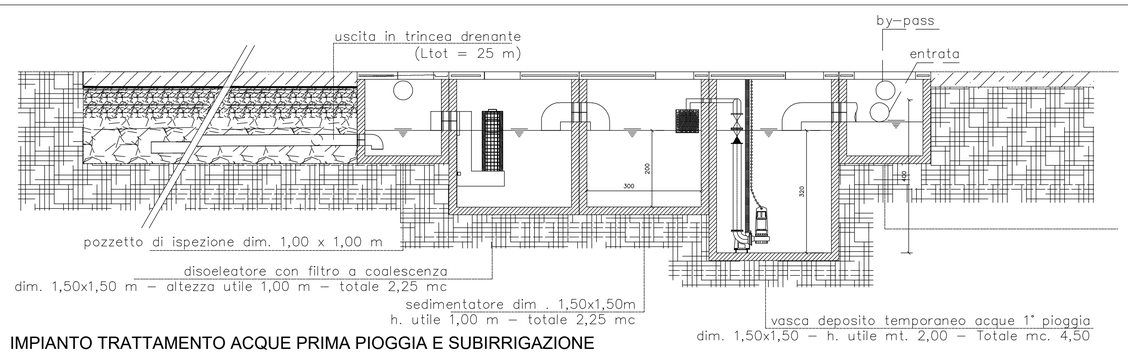

IMPIANTO TRATTAMENTO ACQUE PRIMA PIOGGIA E SUBIRRIGAZIONE
(fuori scala)

REGIONE PUGLIA

Provincia Brindisi

COMUNI DI LATIANO E MESAGNE

IMPIANTO AGRIVOLTAICO

Richiesta Provvedimento Autorizzatorio Unico Regionale

(art. 27-bis del D.Lgs. 152/2006)

COD. PRATICA: 774LOE2

Soggetto Proponente:

Marseglia Società Agricola S.r.l. *(parte agricola)*

Ital Green Energy Latiano-Mesagne S.r.l. *(parte fotovoltaica)*

Idea progettuale, modello insediativo e coordinamento generale: **AG Advisory S.r.l.**

Paesaggio e supervisione generale: **CRETA S.r.l.**

Elaborazioni grafiche: **Eclettico Design**

Assistenza legale: **Norton Rose Fulbright Studio Legale**

Progettisti:

Progetto agricolo: **NETAFIM Italia S.r.l.**
Dott. Alberto Vezio Puggioni
Dott. Luca Demartini
Progetto azienda agricola: **Eclettico Design**
Ing. Roberto Cereda
Progetto definitivo impianto fotovoltaico: **Silver Ridge Power Italia S.r.l.**
Ing. Stefano Felice
Arch. Salvatore Pozzuto
Progetto definitivo strutture impianto fotovoltaico: **Ing. Nicola A. di Renzo**
Progetto opere di connessione: **Ing. Fabio Calcarella**
Progetto esecutivo impianto fotovoltaico: **A&D Ingegneria**
Ing. Andrea d'Ovidio

Contributi specialistici:

Acustica: **Dott. Gabriele Totaro**
Agronomia: **Dott. Agr. Barnaba Marinosci**
Agronomia: **Dott. Agr. Giuseppe Palladino**
Archeologia: **Dott.ssa Caterina Polito**
Archeologia: **Dott.ssa Michela Rugge**
Asseverazione PEF: **Omnia Fiduciaria S.r.l.**
Fauna: **Dott. Giacomo Marzano**
Geologia: **Geol. Pietro Pepe**
Idraulica: **Ing. Luigi Fanelli**
Piano Economico Finanziario: **Dott. Marco Marincola**
Vegetazione e microclima: **Dott. Leonardo Beccarisi**
Vegetazione e microclima: **Dott.ssa Elisa Gatto**

Pacchetto Elaborati **B.2_** Elaborati Grafici componente fotovoltaica **Progetto definitivo**

Rif. Istr. Tecniche **4.2.9**

Rif.Elab. **_28**

ID Elaborato: ***B.2_4.2.9_28***

SU – Impianto raccolta, trattamento e smaltimento acque meteoriche

Nome del file:
774LOE2_SU – Impianto raccolta, trattamento e smaltimento acque meteoriche_B.2_4.2.9_28

Tipo e formato Tavola A1

Scala 1:100

Ing. Andrea d'Ovidio

Rev.	*Data*	*Descrizione*	*Elaborato*	*Verificato*	*Approvato*
00	29.03.2023	Prima emissione	DP	AD	Marseglia Group
01					
02					
03					

Spazio riservato agli Enti: