

REGIONE PUGLIA

Provincia Brindisi

COMUNI DI LATIANO E MESAGNE

IMPIANTO AGRIVOLTAICO

Richiesta Provvedimento Autorizzatorio Unico Regionale

(art. 27-bis del D.Lgs. 152/2006)

COD. PRATICA: 774LOE2

Soggetto Proponente:



Marseglia Società Agricola S.r.l. (parte agricola)

Ital Green Energy Latiano-Mesagne S.r.l. (parte fotovoltaica)

Idea progettuale, modello insediativo e coordinamento generale: AG Advisory S.r.l.

Paesaggio e supervisione generale: CRETA S.r.l.

Progettista: Ing. Andrea d'Ovidio

Riscontro nota protocollo n. 0129707/2024 del 12/03/2024

**REGIONE PUGLIA - SEZIONE TRANSIZIONE ENERGETICA
SERVIZIO ENERGIA E FONTI ALTERNATIVE E RINNOVABILI**

**Elaborato adeguato alle prescrizioni formulate in
Conferenza dei Servizi della seduta del 25/11/2022**

ID Elaborato:

D.2_4.2.9_12.SE

**Particolare recinzione e cancelli Stazione Utente - SE Terna e area di
condivisione Sottostazioni Utenti attivi**

Nome del file:

774LOE2_ElaboratoGrafico_D.2_4.2.9_12.SE

Scala

varie

Spazio riservato agli Enti:

NUOVA SE TERNA LATIANO 150/380 kV

REGIONE PUGLIA
PROVINCIA di BRINDISI
COMUNE di Latiano (BR)

PROGETTO DEFINITIVO
Id AU 6JUCTX0

Tav.:

Titolo:

12.SE

Particolare recinzione e cancelli

SE Terna e area di condivisione Sottostazioni Utenti attivi

Scala:

Formato Stampa:

Codice Identificatore Elaborato

varie

A3

6JUCTX0__ElaboratoGrafico__12.SE

Progettazione:

Committente:

STC S.r.l.



Via V. M. STAMPACCHIA, 48 - 73100 Lecce
Tel. +39 0832 1798355
fablo.calcarella@gmail.com - fablo.calcarella@ingpes.it

Direttore Tecnico: Dott. Ing. Fabio CALCARELLA

4IDEA S.r.l.

Via G. Brunetti, 50 - 73019 Trepuzzi
tel +39 0832 760144
pec 4ideasrl@pec.it
info@studioideassociati.it




HEPV04 S.r.l.

Via Alto Adige, 160 - 38121 Trento
tel +39 0461 1732700 - fax +39 0461 1732799
e.mail: info@heliopolis.eu - pec: hepv04srl@pec.it
P.Iva 02523220222


SOCIETA' DEL GRUPPO




Data	Motivo della revisione:	Redatto:	Controllato:	Approvato:
Settembre 2020	Prima emissione	STC	FC	HEPV04 S.r.l.

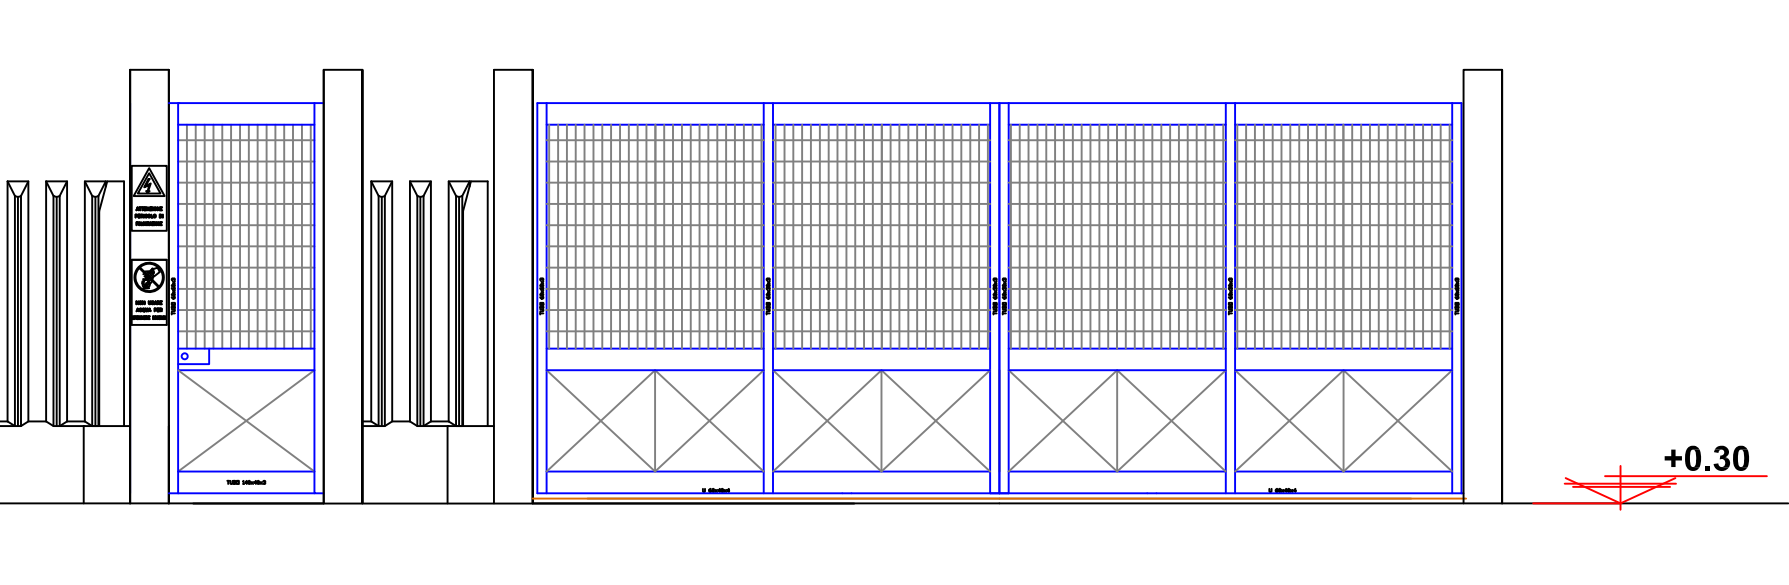

CANCELLO A DUE ANTE - VISTA FRONTALE MODULI
SCALA 1:50

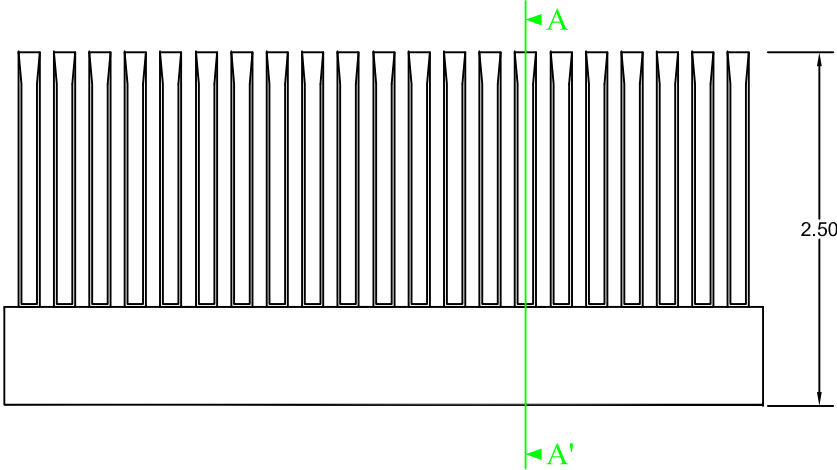

RECINZIONE PREFABBRICATA - VISTA FRONTALE MODULI
SCALA 1:50

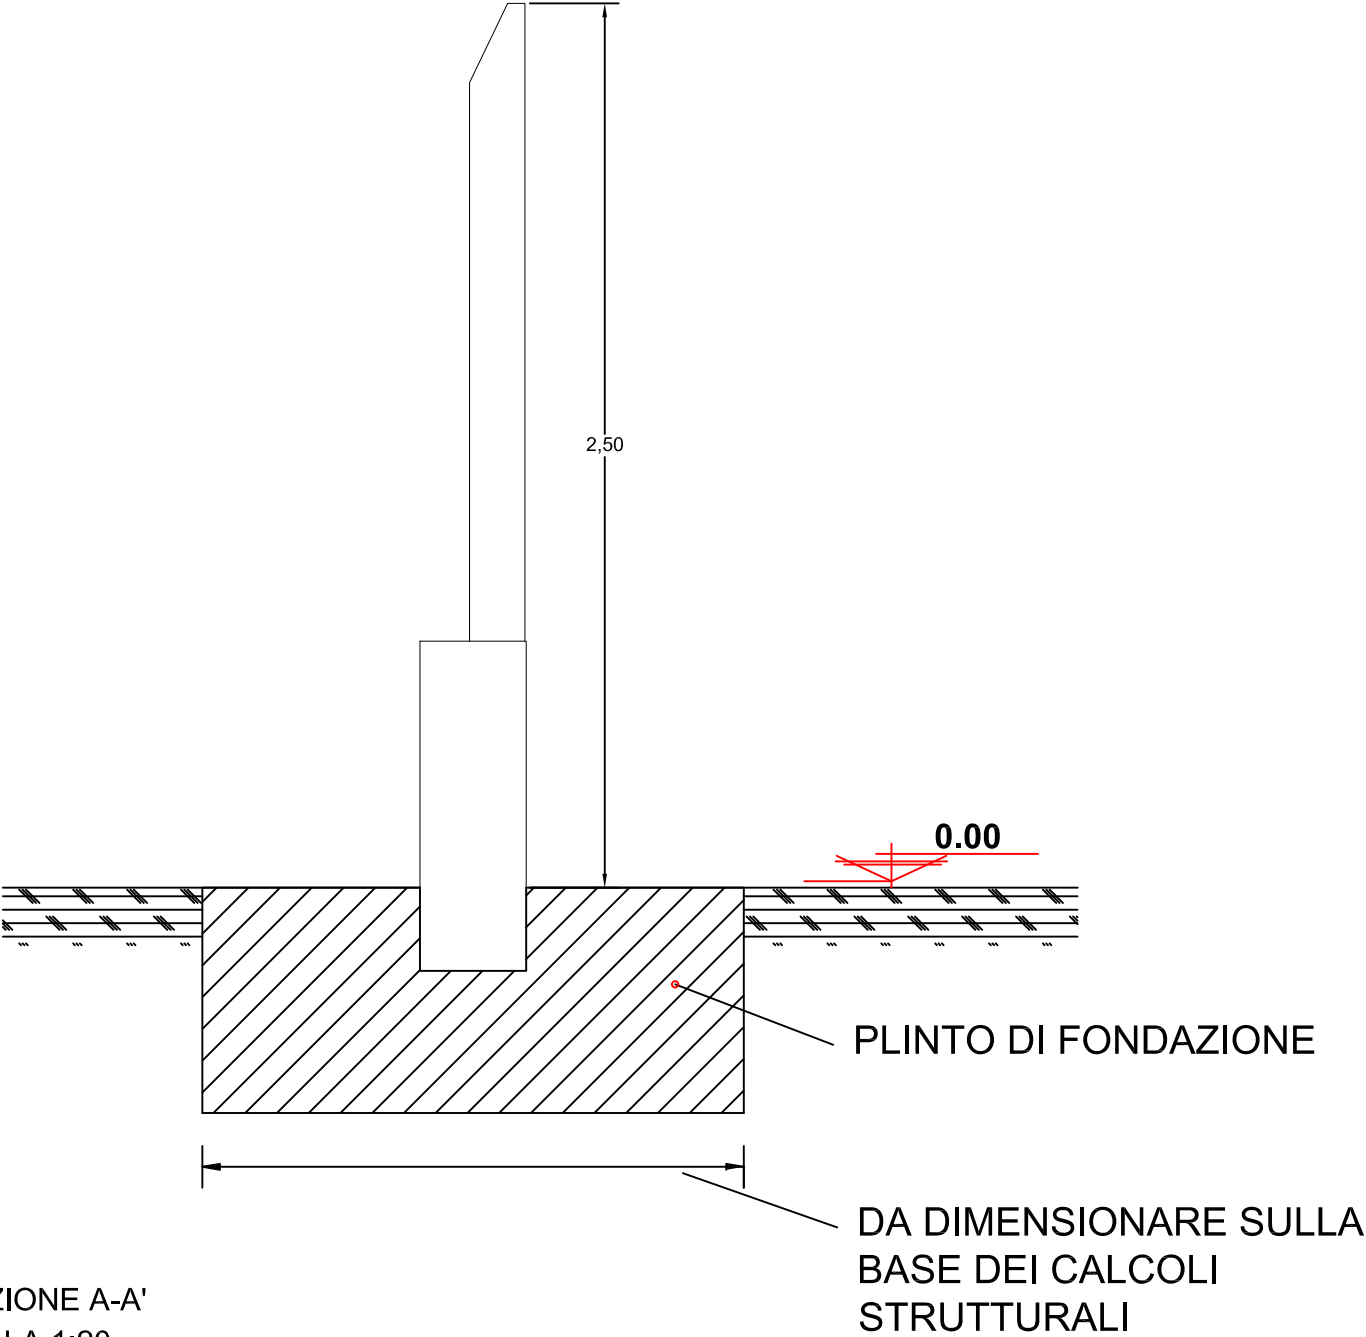

SEZIONE A-A'
SCALA 1:20

quote in m