

REGIONE PUGLIA

Provincia Brindisi

COMUNI DI LATIANO E MESAGNE

IMPIANTO AGRIVOLTAICO

Richiesta Provvedimento Autorizzatorio Unico Regionale

(art. 27-bis del D.Lgs. 152/2006)

COD. PRATICA: 774LOE2

Soggetto Proponente:



Marseglia Società Agricola S.r.l. (parte agricola)

Ital Green Energy Latiano-Mesagne S.r.l. (parte fotovoltaica)

Idea progettuale, modello insediativo e coordinamento generale: AG Advisory S.r.l.

Paesaggio e supervisione generale: CRETA S.r.l.

Progettista: Ing. Andrea d'Ovidio

Riscontro nota protocollo n. 0129707/2024 del 12/03/2024

**REGIONE PUGLIA - SEZIONE TRANSIZIONE ENERGETICA
SERVIZIO ENERGIA E FONTI ALTERNATIVE E RINNOVABILI**

**Elaborato adeguato alle prescrizioni formulate in
Conferenza dei Servizi della seduta del 25/11/2022**

ID Elaborato:

D.2_4.2.9_14.SE

Planimetria Stazione Terna - SE Terna e area di condivisione Sottostazioni Utenti attivi


Nome del file:

774LOE2_ElaboratoGrafico_D.2_4.2.9_14.SE

Scala

1:1.000

Spazio riservato agli Enti:

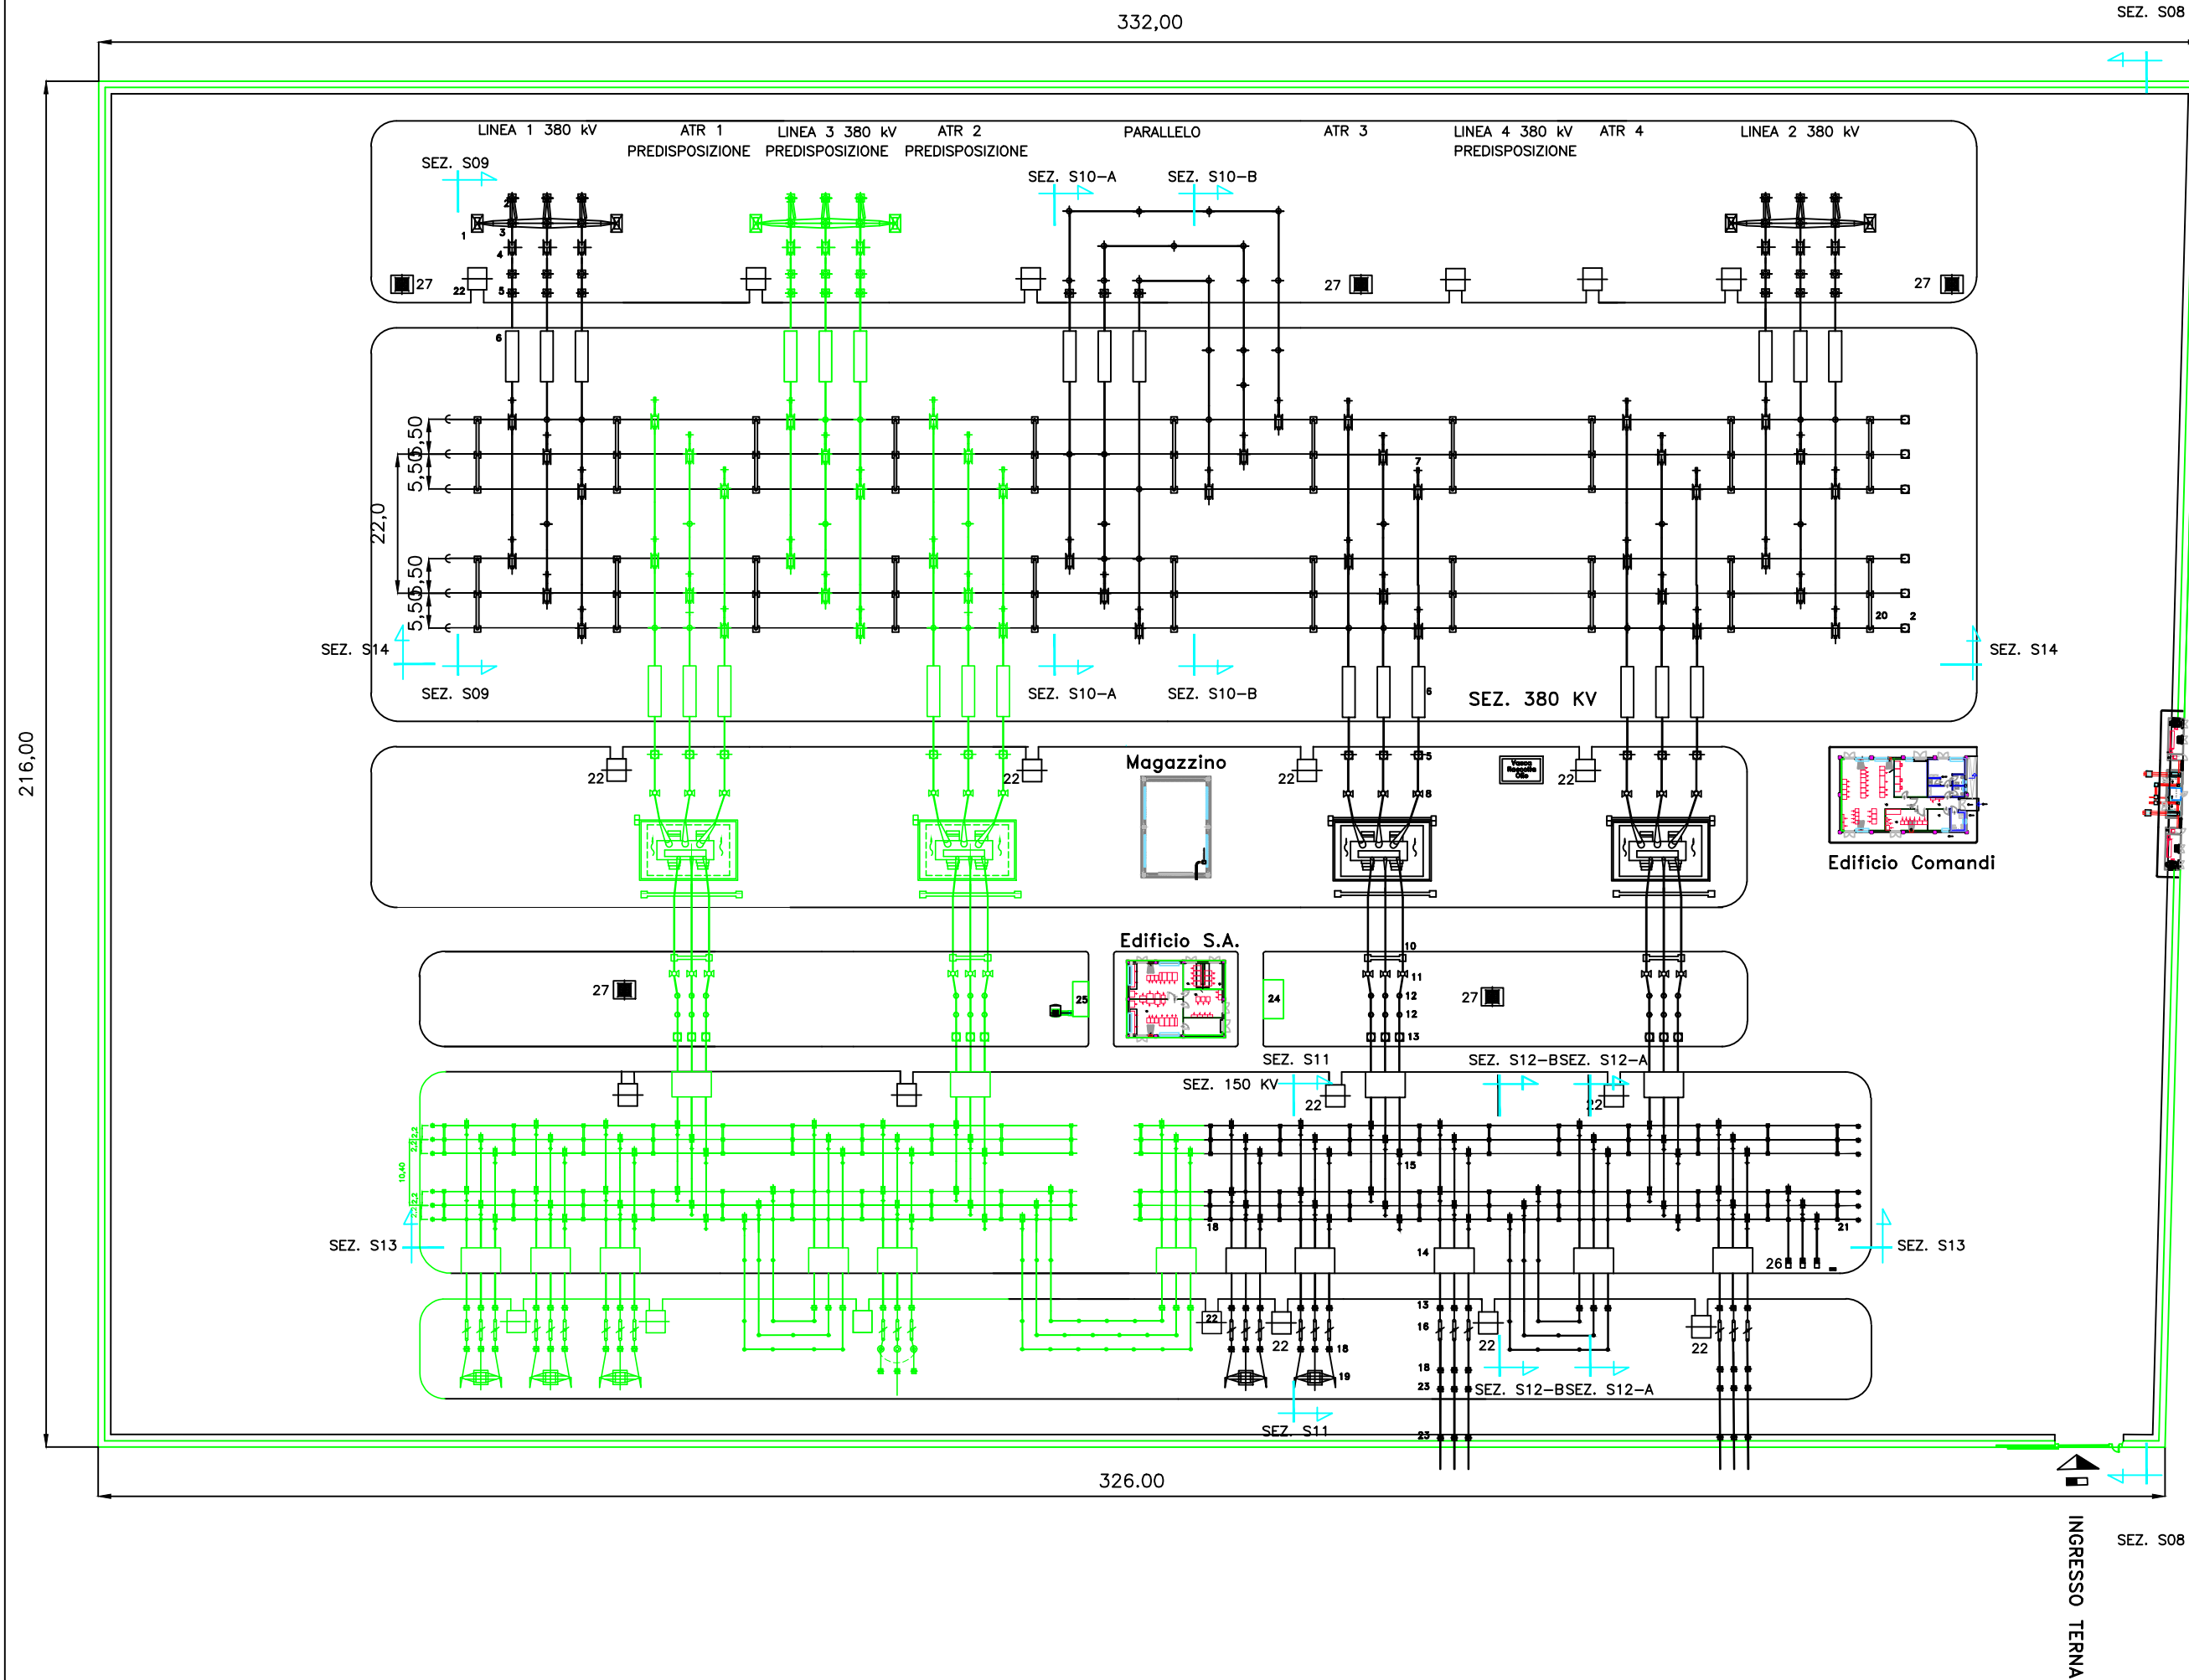

- Legenda apparecchiature
- 1 Portale linea 380 kV h=21,0 m
 - 2 Trasformatore di tensione capacitivo 380 kV
 - 3 Bobine di sbarramento per onde convogliate
 - 4 Sezionatore unipolare orizzontale con lame di terra 380 kV
 - 5 Trasformatore di corrente 380 kV
 - 6 Interruttore tripolare 380 kV
 - 7 Sezionatore unipolare verticale 380 kV
 - 8 Scaricatore 380 kV
 - 9 ATR da 250 MVA 380/150 kV
 - 10 Portale per attraversamento strada
 - 11 Scaricatore 150 kV
 - 12 Colonnino rompitratta 150 kV
 - 13 Trasformatore di corrente 150 kV
 - 14 Interruttore tripolare 150 kV
 - 15 Sezionatore unipolare verticale 150 kV
 - 16 Sezionatore unipolare orizzontale con lame di terra 150 kV
 - 17 Arrivo linea in cavo 150 kV
 - 18 Trasformatore di tensione capacitivo 150 kV
 - 19 Portale arrivo linea in aereo 150 kV h=15,0 m
 - 20 Sezionatore unipolare verticale terra sbarra 380 kV
 - 21 Sezionatore unipolare verticale terra sbarra 150 kV
 - 22 Chiosco per apparecchiature elettriche
 - 23 Torrette per attraversamento strada
 - 24 Trasformatori SA
 - 25 Gruppo Elettrogeno e Serbatoio 3000 l
 - 26 TIP
 - 27 Torre Faro

NUOVA SE TERNA LATIANO 150/380 kV

REGIONE PUGLIA
PROVINCIA di BRINDISI
COMUNE di Latiano (BR)

PROGETTO DEFINITIVO
Id AU 6JUCTX0

Tav.: 14.SE
Titolo: Planimetria elettromeccanica stazione RTN
SE Terna e area di condivisione Sottostazioni Utenti attivi

Scala:	Formato Stampa:	Codice Identificatore Elaborato
1:1000	A1	6JUCTX0_ElaboratoGrafico_14.SE

Progettazione:	Committente:
SIET S.r.l. Ing. LUIGI GAETANO BARBERA Via ALESSIO BALDOVINETTI N. 76 00142 ROMA HELIOPOLIS S.P.A. Ing. ALBERTO ALBUZZI - P.A.T. 2435 Via ALTO ADIGE N. 160/A 38121 TRENTO ORDINE DEGLI INGEGNERI DELLA PROV. DI TRENTO dott. ing. ALBERTO ALBUZZI ISCRIZIONE ALBO N° 2435	HEPV04 S.r.l. Via Alto Adige, 160 - 38121 Trento tel +39 0461 1732700 - fax +39 0461 1732799 e.mail: info@heliopolis.eu - pec: hepv04srl@pec.it P.Iva 02523220222 SOCIETA' DEL GRUPPO

Data	Motivo della revisione:	Redatto:	Controllato:	Approvato:
Settembre 2020	Prima emissione	SIET S.r.l.	HELIOPOLIS S.P.A.	HEPV04 S.r.l.