

**REGIONE PUGLIA**

Provincia Brindisi

**COMUNI DI LATIANO E MESAGNE**

---

**IMPIANTO AGRIVOLTAICO**

**Richiesta Provvedimento Autorizzatorio Unico Regionale**

*(art. 27-bis del D.Lgs. 152/2006)*

**COD. PRATICA: 774LOE2**

---

**Soggetto Proponente:**



**Marseglia Società Agricola S.r.l. (parte agricola)**

**Ital Green Energy Latiano-Mesagne S.r.l. (parte fotovoltaica)**

---

*Idea progettuale, modello insediativo e coordinamento generale: AG Advisory S.r.l.*

*Paesaggio e supervisione generale: CRETA S.r.l.*

---

**Progettista: Ing. Andrea d'Ovidio**

---

**Riscontro nota protocollo n. 0129707/2024 del 12/03/2024  
REGIONE PUGLIA - SEZIONE TRANSIZIONE ENERGETICA  
SERVIZIO ENERGIA E FONTI ALTERNATIVE E RINNOVABILI**

**Elaborato adeguato alle prescrizioni formulate in  
Conferenza dei Servizi della seduta del 25/11/2022**

---

*ID Elaborato:*

**D.2\_4.2.9\_16.SE**

**Particolare recinzione Stazione Terna - SE Terna e area di condivisione  
Sottostazioni Utenti attivi**

---

*Nome del file:*

774LOE2\_ElaboratoGrafico\_D.2\_4.2.9\_16.SE

*Scala*


1:25

---


**Spazio riservato agli Enti:**

---


SEZIONE A-A

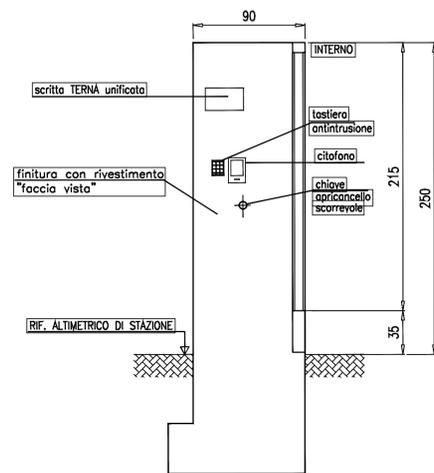


PROSPETTO

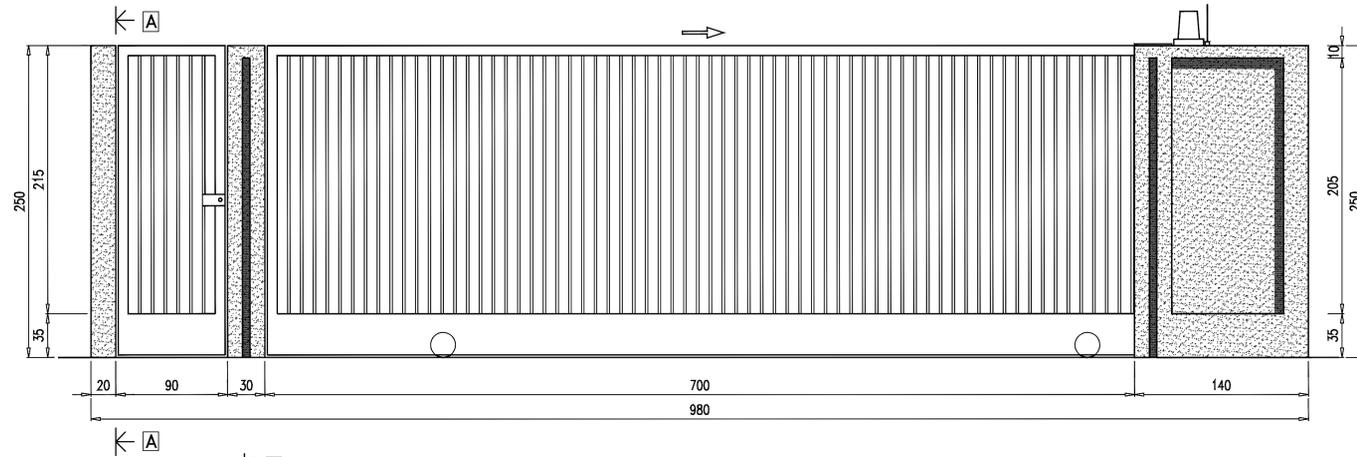


PIANTA

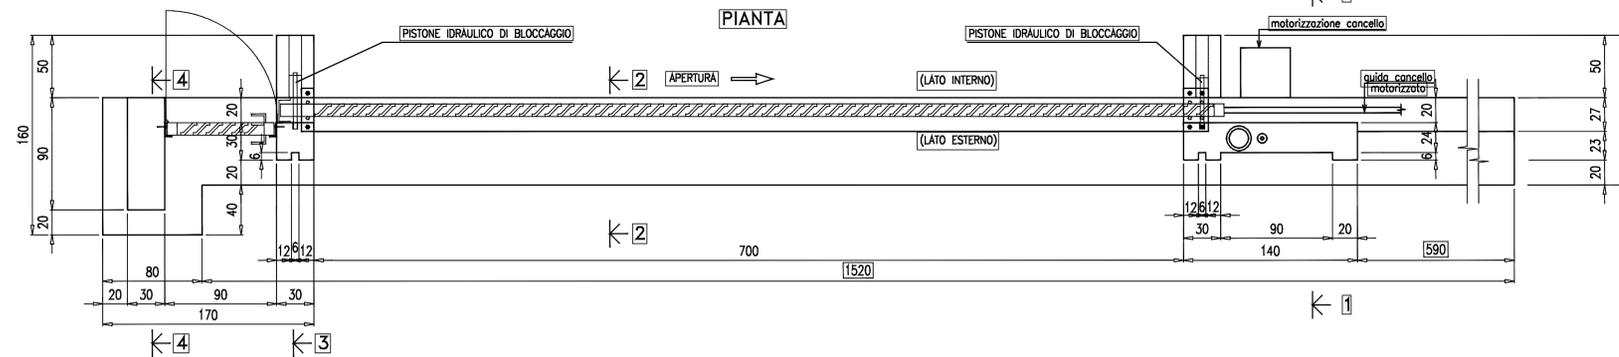


SEZIONE 1-1

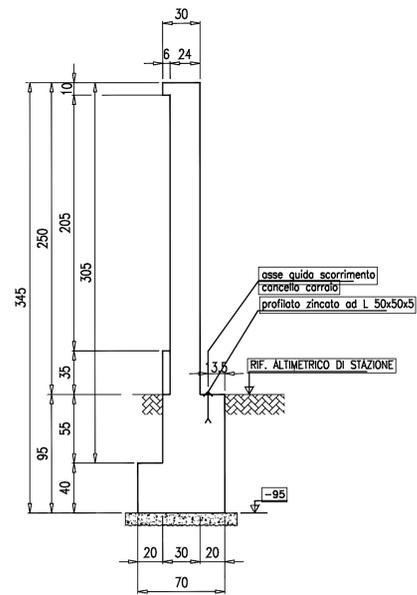


SEZIONE 2-2

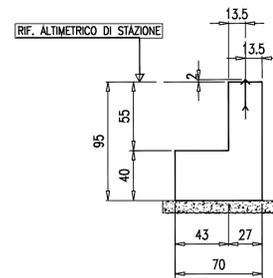

SEZIONE 3-3

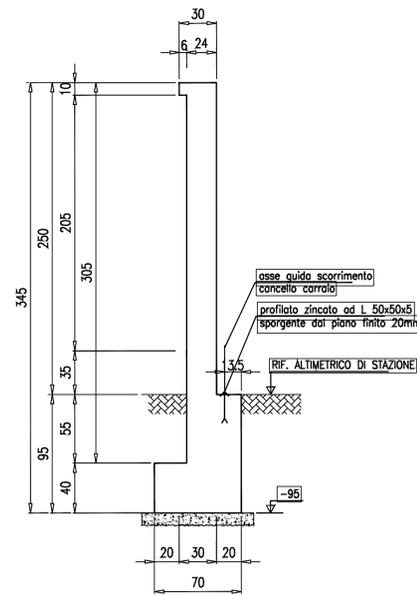

SEZIONE 4-4

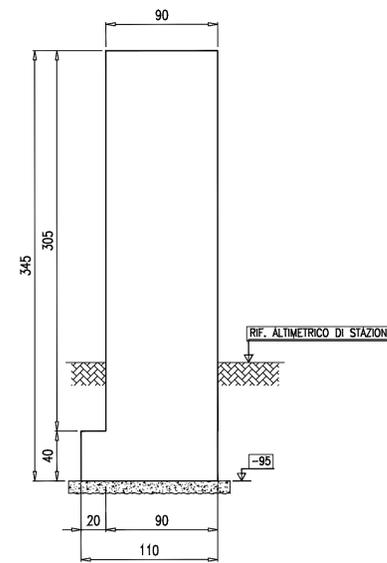

NUOVA SE TERNA LATIANO 150/380 kV

REGIONE PUGLIA  
PROVINCIA di BRINDISI  
COMUNE di Latiano (BR)

PROGETTO DEFINITIVO  
Id AU 6JUCTX0

Tav.:	Titolo:
16.SE	Particolare cancello accesso SE Terna e area di condivisione Sottostazioni Utenti attivi

Scala:	Formato Stampa:	Codice Identificatore Elaborato
1:25	A0	6JUCTX0_ElaboratoGrafico_16.SE

Progettazione: <b>SIET S.r.l.</b> Ing. LUIGI GAETANO BARBERA Via ALESSIO BALDOVINETTI N. 76 00142 ROMA	Committente: <b>HEPV04 S.r.l.</b> Via Alto Adige, 160 - 38121 Trento tel. +39 0461 172700 - fax +39 0461 172709 e-mail: info@hepv04.eu - pec: hepv04@pec.it P.Iva 0252329222 SOCIETA' DEL GRUPPO <b>Helipolis</b>
HELIPOLIS S.P.A. Ing. ALBERTO ALBUZZI - P.A.T. 2435 VIA ALTO ADIGE N. 160/A 38121 TRENTO	INGEGNERIA ENRICA BRICCOLI dot. Ing. ALBERTO ALBUZZI ISCRIZIONE ALBO N° 2435

Data	Motivo della revisione:	Redatto:	Controllato:	Approvato:
Settembre 2020	Prima emissione	SIET S.r.l.	HELIPOLIS S.P.A.	HEPV04 S.r.l.