

REGIONE PUGLIA

Provincia Brindisi

COMUNI DI LATIANO E MESAGNE

IMPIANTO AGRIVOLTAICO

Richiesta Provvedimento Autorizzatorio Unico Regionale

(art. 27-bis del D.Lgs. 152/2006)

COD. PRATICA: 774LOE2

Soggetto Proponente:



Marseglia Società Agricola S.r.l. (parte agricola)

Ital Green Energy Latiano-Mesagne S.r.l. (parte fotovoltaica)

Idea progettuale, modello insediativo e coordinamento generale: AG Advisory S.r.l.

Paesaggio e supervisione generale: CRETA S.r.l.

Progettista: Ing. Andrea d'Ovidio

Riscontro nota protocollo n. 0129707/2024 del 12/03/2024

**REGIONE PUGLIA - SEZIONE TRANSIZIONE ENERGETICA
SERVIZIO ENERGIA E FONTI ALTERNATIVE E RINNOVABILI**

**Elaborato adeguato alle prescrizioni formulate in
Conferenza dei Servizi della seduta del 25/11/2022**

ID Elaborato:

D.2_4.2.9_27.SE

**Edificio Comandi Stazione Terna - SE Terna e area di condivisione Sot-
tostazioni Utenti attivi**


Nome del file:

774LOE2_ElaboratoGrafico_D.2_4.2.9_27.SE








Scala

1:100

Spazio riservato agli Enti:

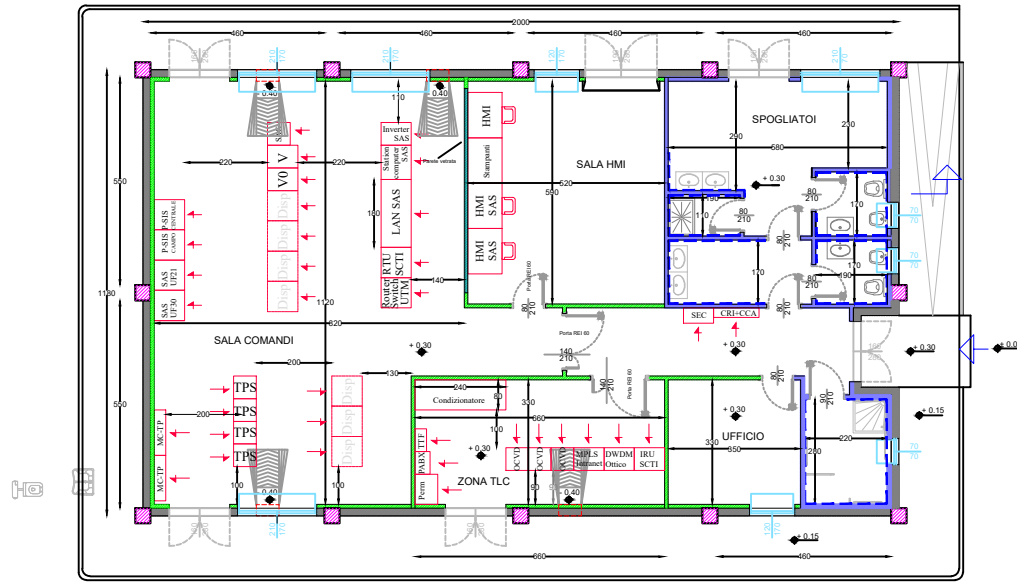

LEGENDA PIANTA	
	PANNELLO DI TAMPONAMENTO PREFABBRICATO
	PLASTRI
	PARETI E CONTROPARETI IN CARTONGESSO CON EPOLASTRA
	PARETI IN CARTONGESSO REI 60
	PARETI IN CARTONGESSO REI 120
	PARETE VETRATA TRA SALA CONTROLLO E SALA COMANDI
	RIVESTIMENTO CON PASTRELLA STESSA TIPOLOGIA PAVIMENTO
	PAVIMENTAZIONE CON PASTRELLA DI GRES BATTISCOPA A MEZZA PASTRELLA DELLA STESSA TIPOLOGIA
	PAVIMENTO INDUSTRIALE GRIGIO CON TRATTAMENTO ANTIPOLVERE
	SCARCHI ACQUE PIOVANE
	QUOTE SUL PROSPETTO
	QUOTE IN PIANTE
	FINESTRE
	PORTE ESTERNE
	PORTE INTERNE REI 60
	PORTE INTERNE
	PORTE INTERNE REI 120

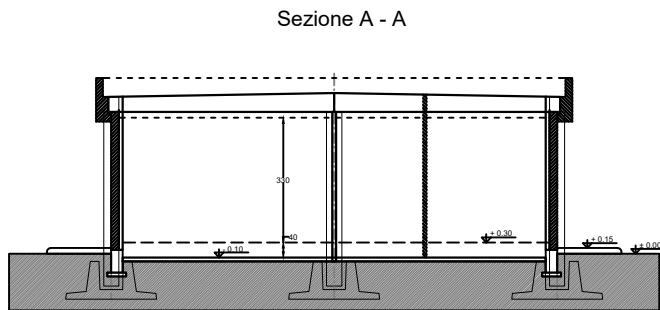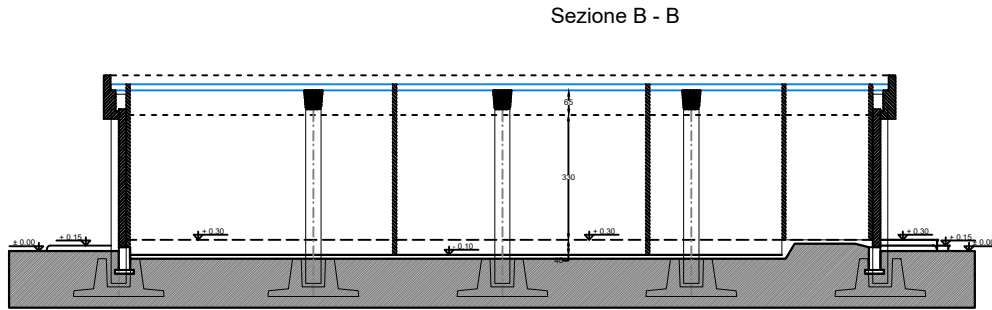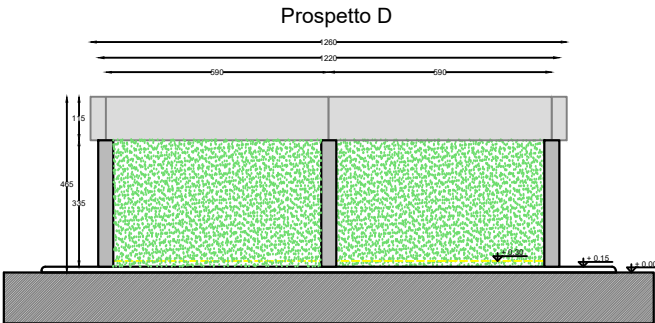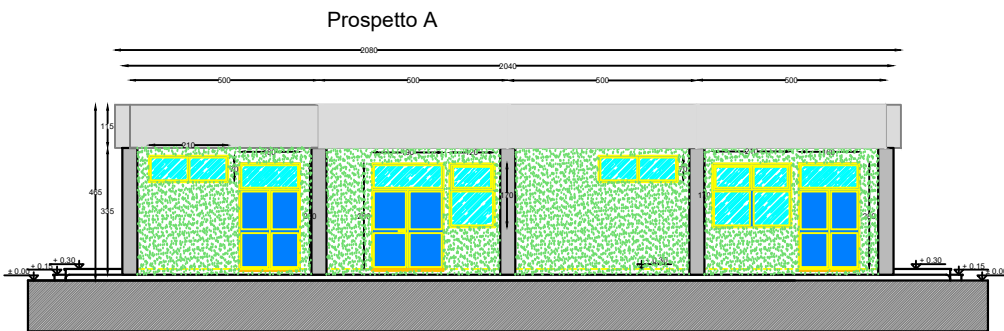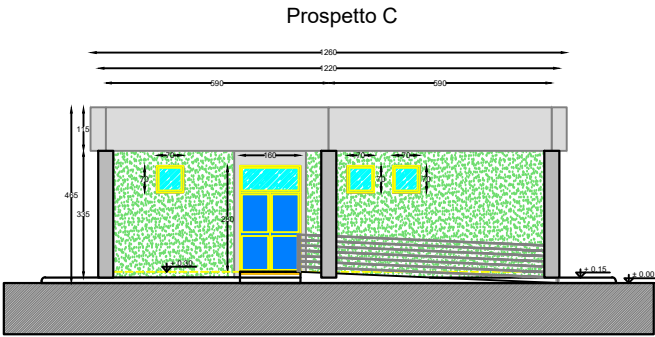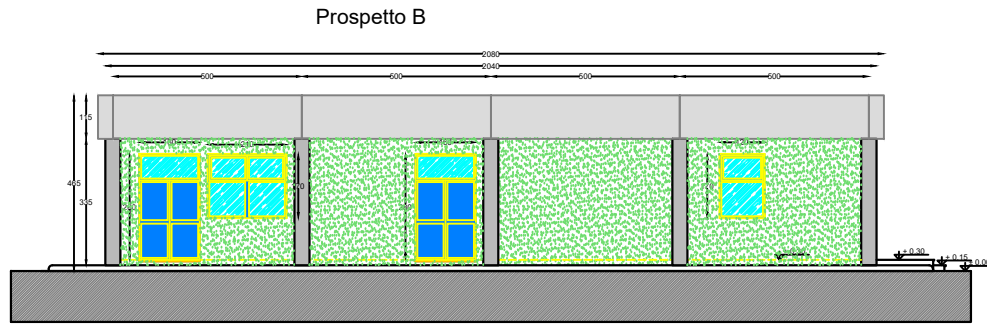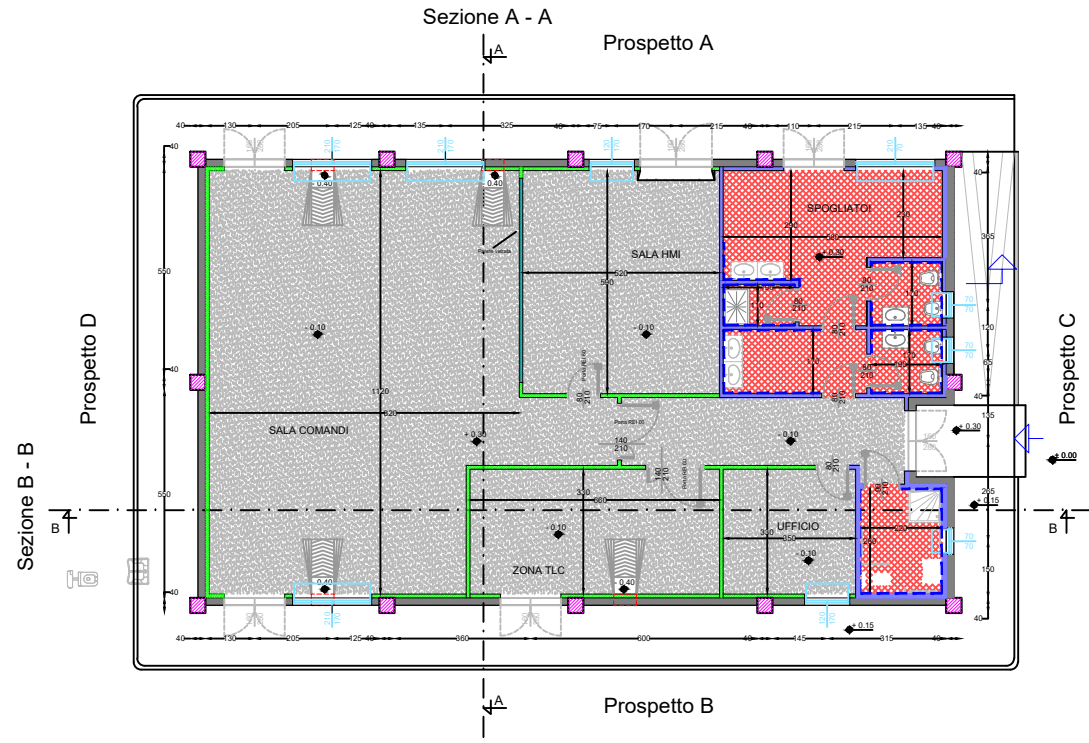

NUOVA SE TERNA LATIANO 150/380 KV				
REGIONE PUGLIA PROVINCIA di BRINDISI COMUNE di Latiano (BR)				
PROGETTO DEFINITIVO Id AU 6JUCTX0				
Tav.: 27.SE	Titolo: Edificio Comandi Stazione Terna - SE Terna e area di condivisione Sottostazioni Utenti attivi SE Terna e area di condivisione Sottostazioni Utenti attivi			
Scala: 1:100	Formato Stamp: A0	Codice Identificativo Elaborato 6JUCTX0_ElaboratoGrafico_27.SE		
Progettazione: SIET S.r.l. Via Luigi Gastino Sambrera Via Alessio Baldoventini, 75 00187 ROMA		Convalida: HEPV04 S.r.l. Via dei Agnelli, 105 - 00137 Tevere Via S. Maria 172720 - Via S. Maria 172720 P. IVA 03000000000 - C.F. 03000000000 SOCIETA' DEL GRUPPO Helipolis		
HELIPOOLS S.P.A. Via Alberto Albiroli, P.A.T. 245 Via Alto Adige 16, 38100 TRENTO		COORDINATORE ING. E. ALBIROLI C.F. 03000000000 - C.F. 03000000000 SOCIETA' DEL GRUPPO Helipolis		
Data Settembre 2023	Modulo della relazione Prima emissione	Redatto SET S.r.l.	Convalida HELIPOOLS S.P.A.	Approvato HEPV04 S.r.l.