

REGIONE PUGLIA

Provincia Brindisi

COMUNI DI LATIANO E MESAGNE

IMPIANTO AGRIVOLTAICO

Richiesta Provvedimento Autorizzatorio Unico Regionale

(art. 27-bis del D.Lgs. 152/2006)

COD. PRATICA: 774LOE2

Soggetto Proponente:



Marseglia Società Agricola S.r.l. (parte agricola)

Ital Green Energy Latiano-Mesagne S.r.l. (parte fotovoltaica)

Idea progettuale, modello insediativo e coordinamento generale: AG Advisory S.r.l.

Paesaggio e supervisione generale: CRETA S.r.l.

Progettista: Ing. Andrea d'Ovidio

Riscontro nota protocollo n. 0129707/2024 del 12/03/2024

**REGIONE PUGLIA - SEZIONE TRANSIZIONE ENERGETICA
SERVIZIO ENERGIA E FONTI ALTERNATIVE E RINNOVABILI**

**Elaborato adeguato alle prescrizioni formulate in
Conferenza dei Servizi della seduta del 25/11/2022**

ID Elaborato:

D.2_4.2.9_31.SE

**Cabina MT e Fabbricato Produttori stallo condiviso A - SE Terna e area
di condivisione Sottostazioni Utenti attivi**


Nome del file:

774LOE2_ElaboratoGrafico_D.2_4.2.9_31.SE


Scala

1:200


Spazio riservato agli Enti:

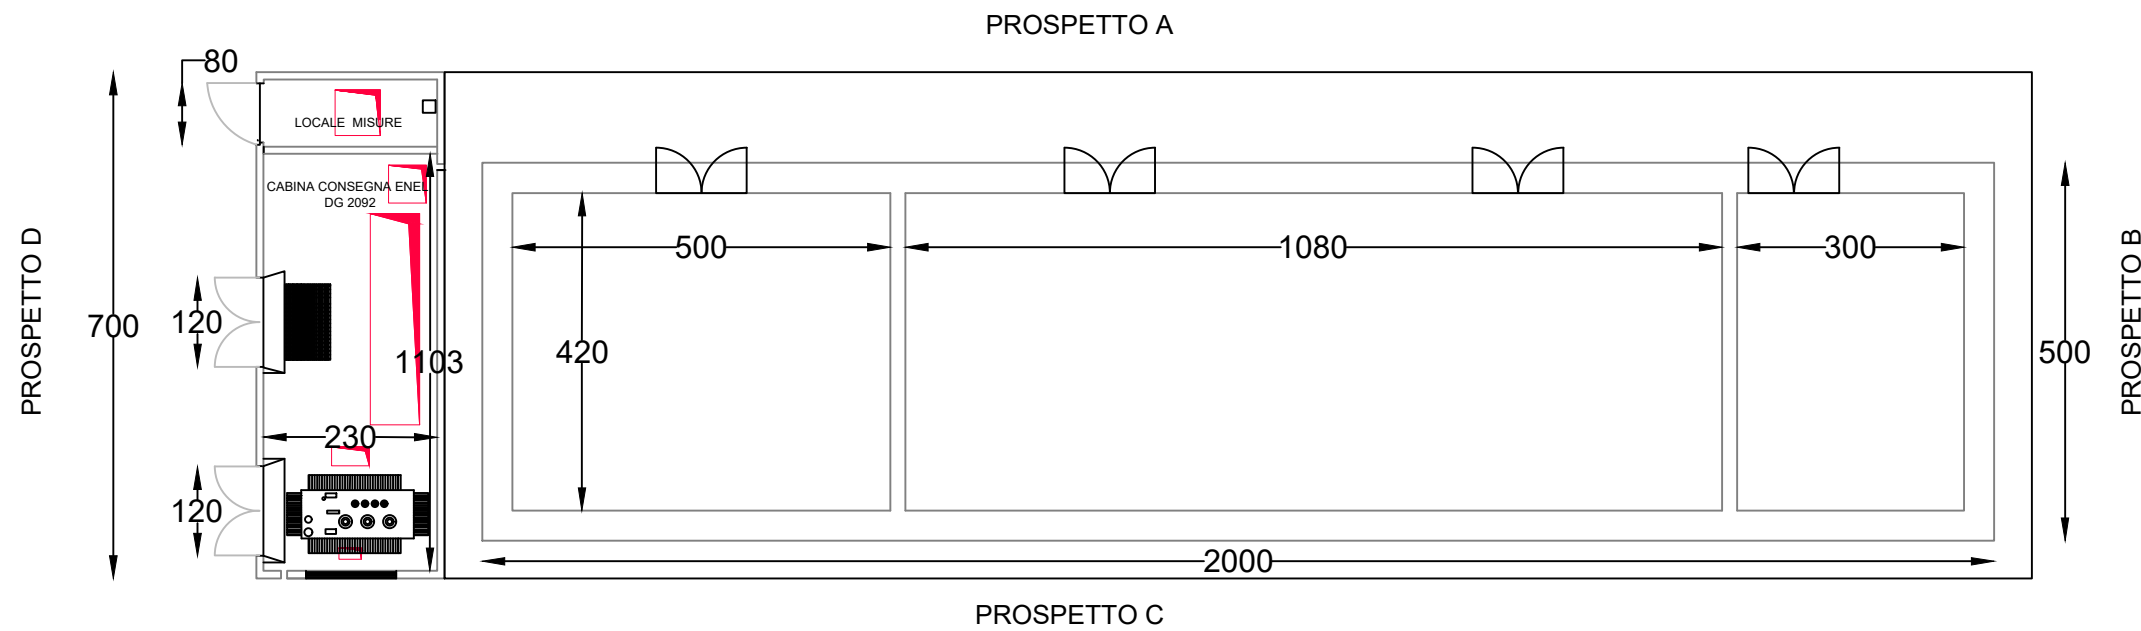


PROSPETTO A

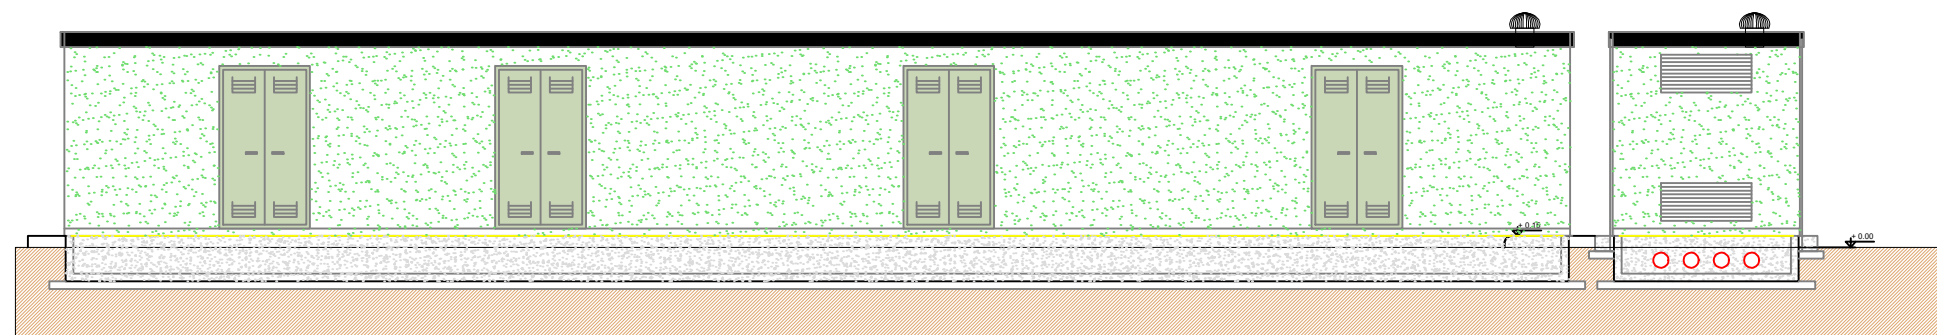


PROSPETTO C

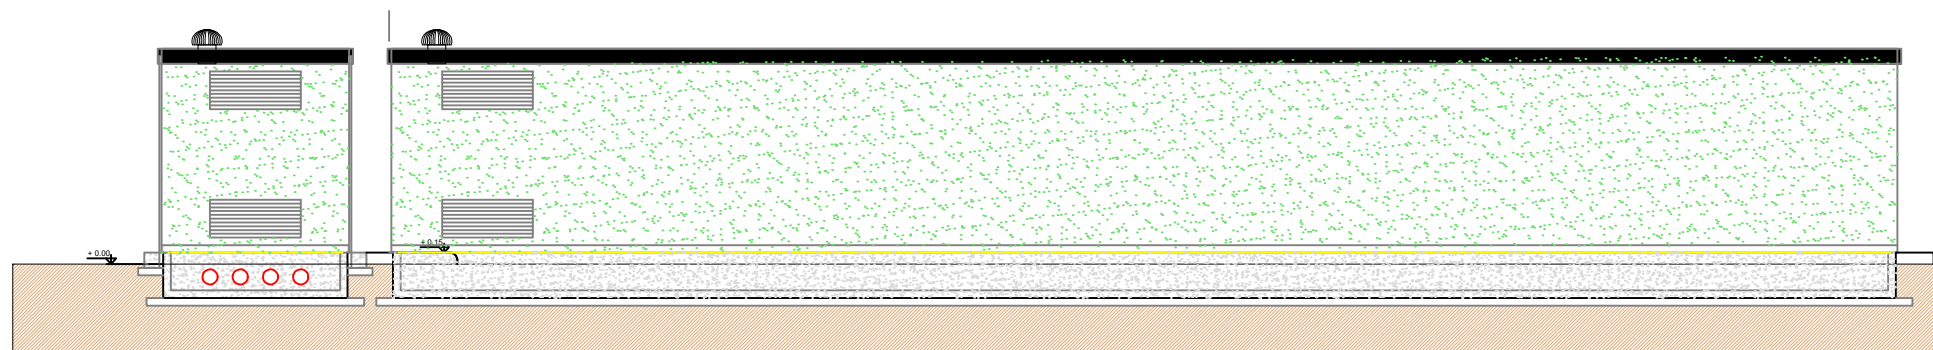

PROSPETTO D

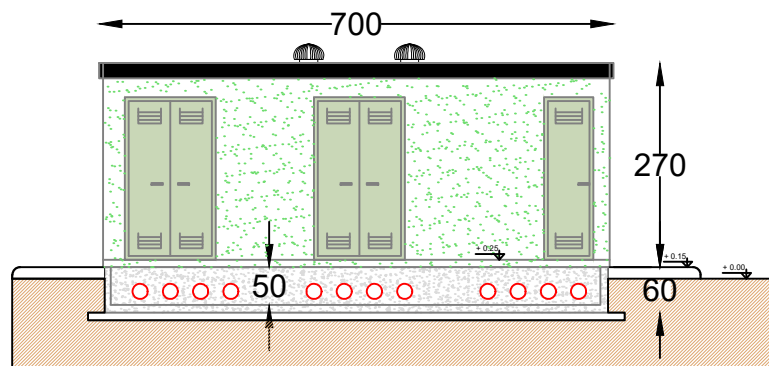

PROSPETTO B

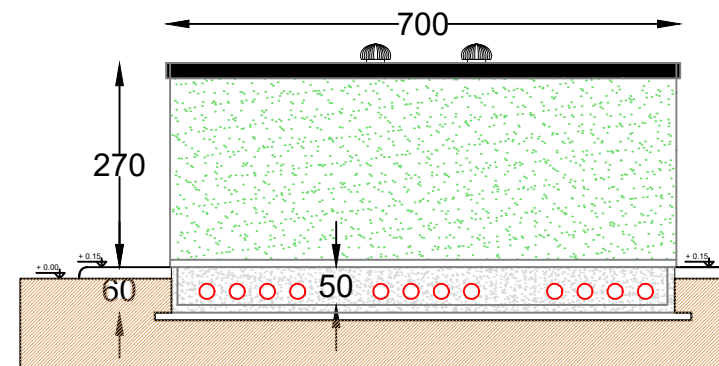

NUOVA SE TERNA LATIANO 150/380 kV

REGIONE PUGLIA
PROVINCIA di BRINDISI
COMUNE di Latiano (BR)

PROGETTO DEFINITIVO
Id AU 6JUCTX0

Tav.:

Titolo:

31.SE

Cabina MT e Fabbricato Produttori stallo condiviso A - SE Terna
e area di condivisione Sottostazioni Utenti attivi

SE Terna e area di condivisione Sottostazioni Utenti attivi

Scala:

Formato Stampa:

Codice Identificatore Elaborato

1:200

A1

6JUCTX0_ElaboratoGrafico_31.SE

Progettazione:

Committente:

SIET S.r.l.

Ing. LUIGI GAETANO BARBERA
Via ALESSIO BALDOVINETTI N. 76
00142 ROMA



HEPV04 S.r.l.


Via Alto Adige, 160 - 38121 Trento
tel +39 0461 1732700 - fax +39 0461 1732799
e.mail: info@heliopolis.eu - pec: hepv04srl@pec.it
P.Iva 02523220222

SOCIETA' DEL GRUPPO



HELIPOLIS S.P.A.

Ing. ALBERTO ALBUZZI - P.A.T. 2435
Via ALTO ADIGE N. 160/A
38121 TRENTO

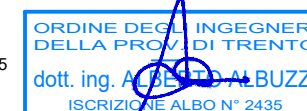

Data	Motivo della revisione:	Redatto:	Controllato:	Approvato:
Settembre 2020	Prima emissione	SIET S.r.l.	HELIPOLIS S.P.A.	HEPV04 S.r.l.