

REGIONE PUGLIA
Provincia Brindisi
COMUNI DI LATIANO E MESAGNE

IMPIANTO AGRIVOLTAICO

Richiesta Provvedimento Autorizzatorio Unico Regionale
(art. 27-bis del D.Lgs. 152/2006)

COD. PRATICA: 774LOE2

Soggetto Proponente:



Marseglia Società Agricola S.r.l. (parte agricola)

Ital Green Energy Latiano-Mesagne S.r.l. (parte fotovoltaica)

Idea progettuale, modello insediativo e coordinamento generale: AG Advisory S.r.l.

Paesaggio e supervisione generale: CRETA S.r.l.

Progettista: Ing. Andrea d'Ovidio

Riscontro nota protocollo n. 0129707/2024 del 12/03/2024
REGIONE PUGLIA - SEZIONE TRANSIZIONE ENERGETICA
SERVIZIO ENERGIA E FONTI ALTERNATIVE E RINNOVABILI

Elaborato adeguato alle prescrizioni formulate in
Conferenza dei Servizi della seduta del 25/11/2022

ID Elaborato:

D.2_4.2.9_34.SE

Particolare sbarre condivise produttori - SE Terna e area di condivisione
Sottostazioni Utenti attivi



Nome del file:

774LOE2_ElaboratoGrafico_D.2_4.2.9_34.SE

Scala

1:200

Spazio riservato agli Enti:

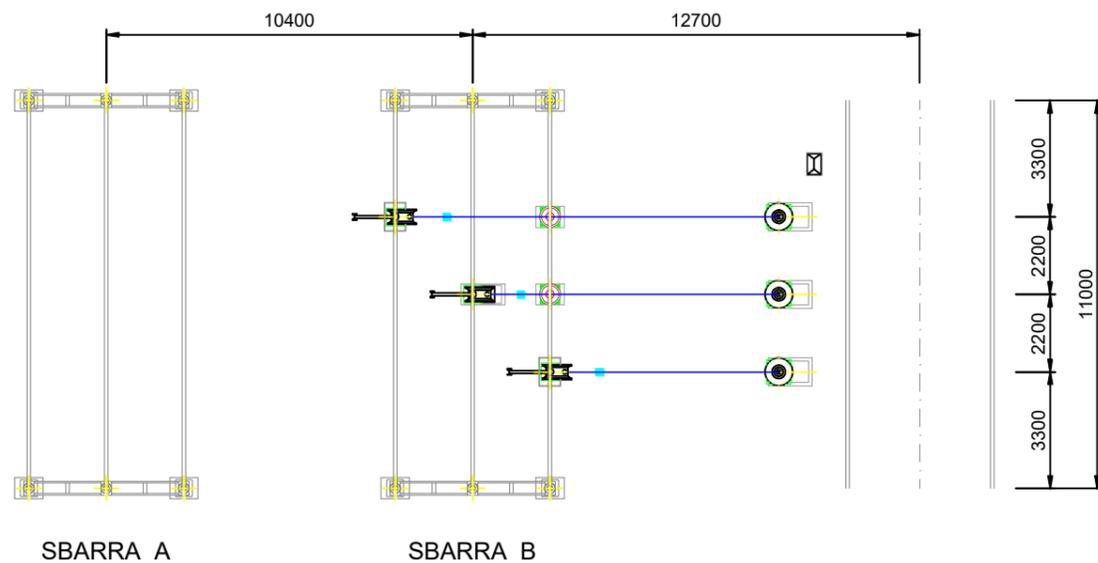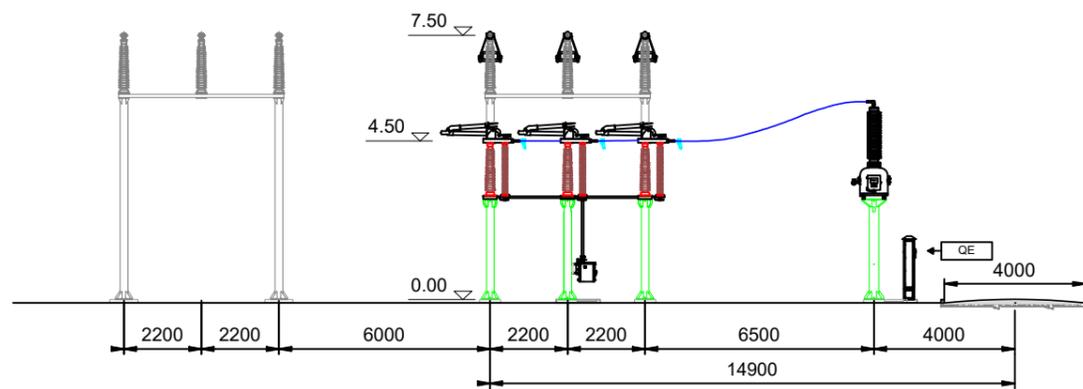

NUOVA SE TERNA LATIANO 150/380 kV

REGIONE PUGLIA
 PROVINCIA di BRINDISI
 COMUNE di Latiano (BR)

PROGETTO DEFINITIVO
 Id AU 6JUCTX0

Tav.:

34.SE

Titolo:

Stallo TIP 150 kV

SE Terna e area di condivisione Sottostazioni Utenti attivi

Scala:

1:200

Formato Stampa:

A3

Codice Identificatore Elaborato

6JUCTX0_ElaboratoGrafico_34.SE

Progettazione:

SIET S.r.l.

Ing. LUIGI GAETANO BARBERA
 Via ALESSIO BALDOVINETTI N. 76
 00142 ROMA



HELIPOLIS S.P.A.

Ing. ALBERTO ALBUZZI - P.A.T. 2435
 Via ALTO ADIGE N. 160/A
 38121 TRENTO



Committente:

HEPV04 S.r.l.

Via Alto Adige, 160 - 38121 Trento
 tel +39 0461 1732700 - fax +39 0461 1732799
 e.mail: info@heliopolis.eu - pec: hepv04sr@pec.it
 P.Iva 02523220222

SOCIETA' DEL GRUPPO



Data	Motivo della revisione:	Redatto:	Controllato:	Approvato:
Settembre 2020	Prima emissione	SIET S.r.l.	HELIPOLIS S.P.A.	HEPV04 S.r.l.