NUOVO PROGETTO IMPIANTO LATIANO - MESAGNE Pot. 110,52 MWp

Sezione struttura tracker
(Distanza interna e interasse tra montanti tracker con moduli 440Wp)

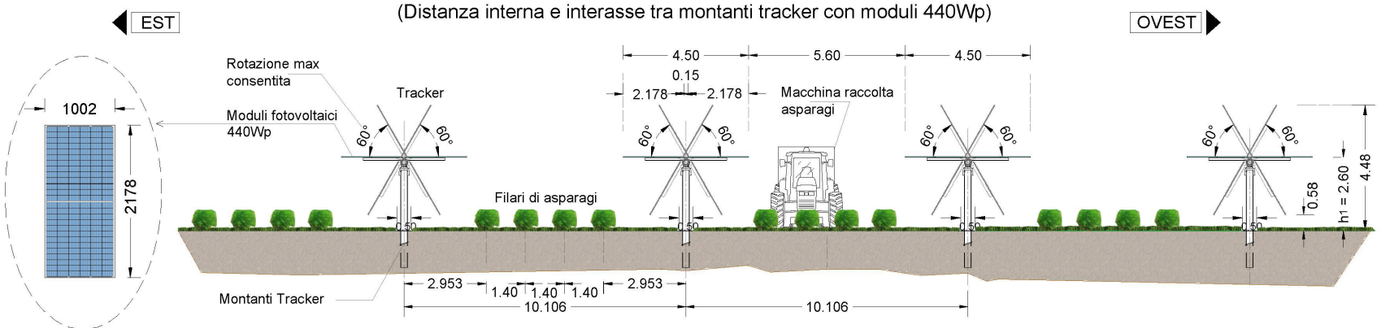

Prospetto tracker con filari di asparagi
Scala 1:200

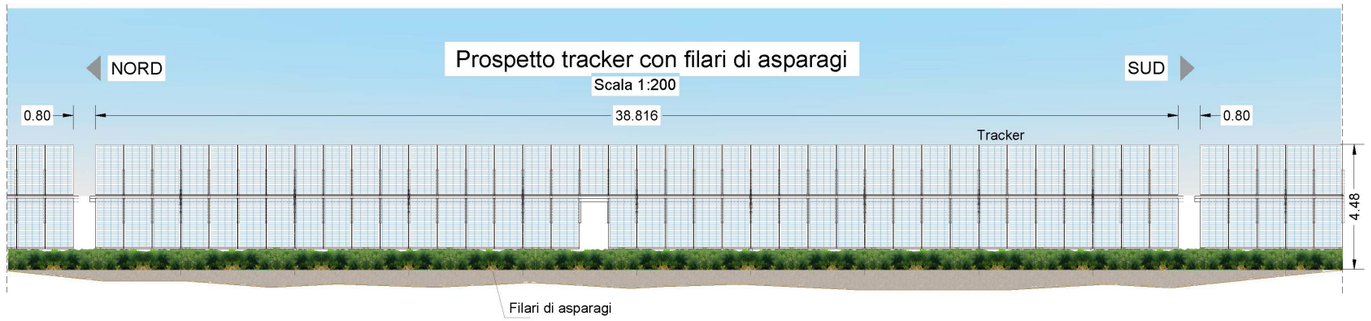

Stralcio pianta tracker con disposizione filari di asparagi
Scala 1:200

(Stralcio assonometrico tipo tracker)

Particolare di rotazione dei Tracker
Scala 1:50

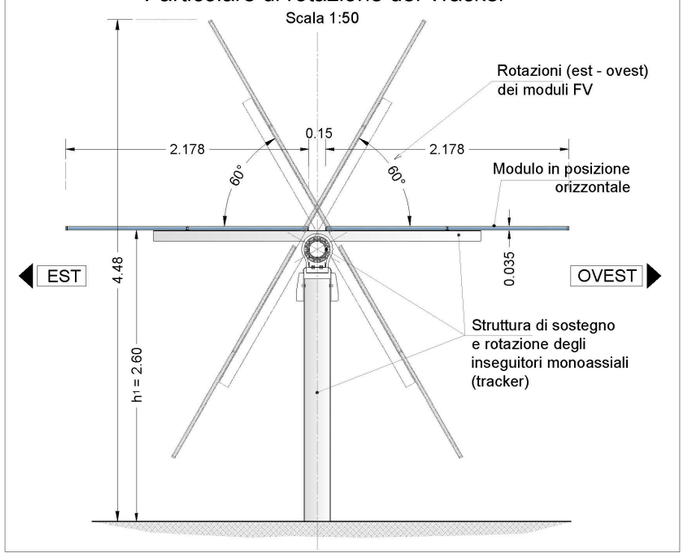

NON E' PERMESSO CONSEGNARE A TERZI O RIPRODURRE QUESTO DOCUMENTO NE' UTILIZZARNE IL CONTENUTO O RENDERLO NOTO A TERZI SENZA LA NOSTRA AUTORIZZAZIONE ESPLICITA. OGNI INFRAZIONE COMPORTA IL RISARCIMENTO DEI DANNI SUBITI. E' FATTA RISERVA DI TUTTI I DIRITTI DERIVATI DA BREVETTI O MODELLI.

Foglio da disegno ISO 5457 – A3T – 0P60 – F