



NOME ELABORATO: INQUADRAMENTO SU CARTOGRAFIA PPTR CODICE ELABORATO: DSG-003
SCALA: 1:10000

RTP:
D.R.E. Am. Italia
Via G. Caporali, 3 - 70124 Bari (BR)
Via E. De Amicis, 14 - 70125 Bari (BR)
Tel. +39 (0)85 3292514
e-mail: ingegner@dre.am.it

SIT&A srl
Via O. Muzio, 244 - 70124 Bari (BR)
Tel. +39 (0)85 596661
e-mail: sede@sit&a.it



Cotecchia Associata
Corso De Gasperi, 184 - 70125 Bari (BR)
Tel. +39 (0)85 500227
e-mail: cotecchia@cotecchia.associata.it

GRUPPO DI LAVORO:
D.R.E. Am. Italia Ing. Colantoni S., Ing. Chierotti C., Ing. Tosi A., Ing. Ottaviani F., Geol. Bizzari A., For. Mital L.,
SIT&A srl Ing. Farrugia T., Ing. Farrugia M., Ing. Nazzari G., Ing. Nascocchio P.,
Cotecchia Associata Ing. Morzina G., Ing. Scorn M.

REVISIONE	DATA EMISSIONE	REDATTO	VERIFICATO	APPROVATO
0	Febbraio 2024	MF	TF	TF
1				
2				



COMPONENTI GEOMORFOLOGICHE

Progetto Definitivo
Vasca di recapito finale
Tracciato canalizzazioni
6.1.1 Componenti geomorfologiche
UCP - Grotte (100m)
UCP - Lame e gravine
UCP - Versanti
UCP - Doline
Google Satellite

 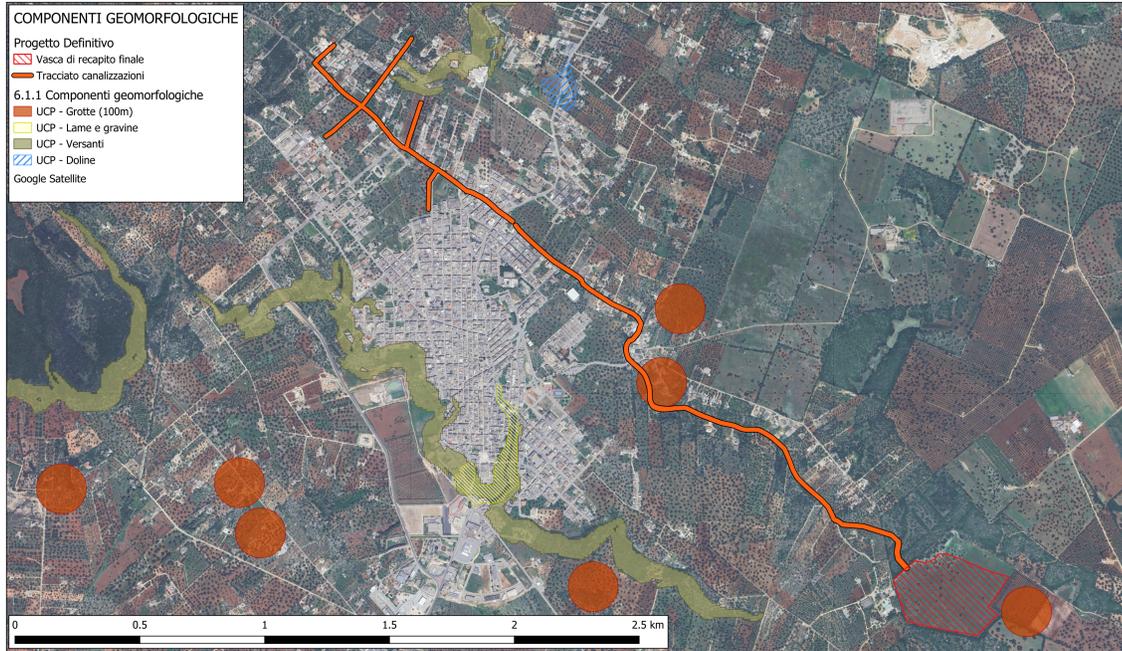


COMPONENTI IDROLOGICHE

6.1.2 Componenti idrologiche
UCP - Reticolo idrografico di connessione della R.E.R. (100m)
UCP - Aree soggette a vincolo idrogeologico
Google Satellite
Vasca di recapito finale
Tracciato canalizzazioni

 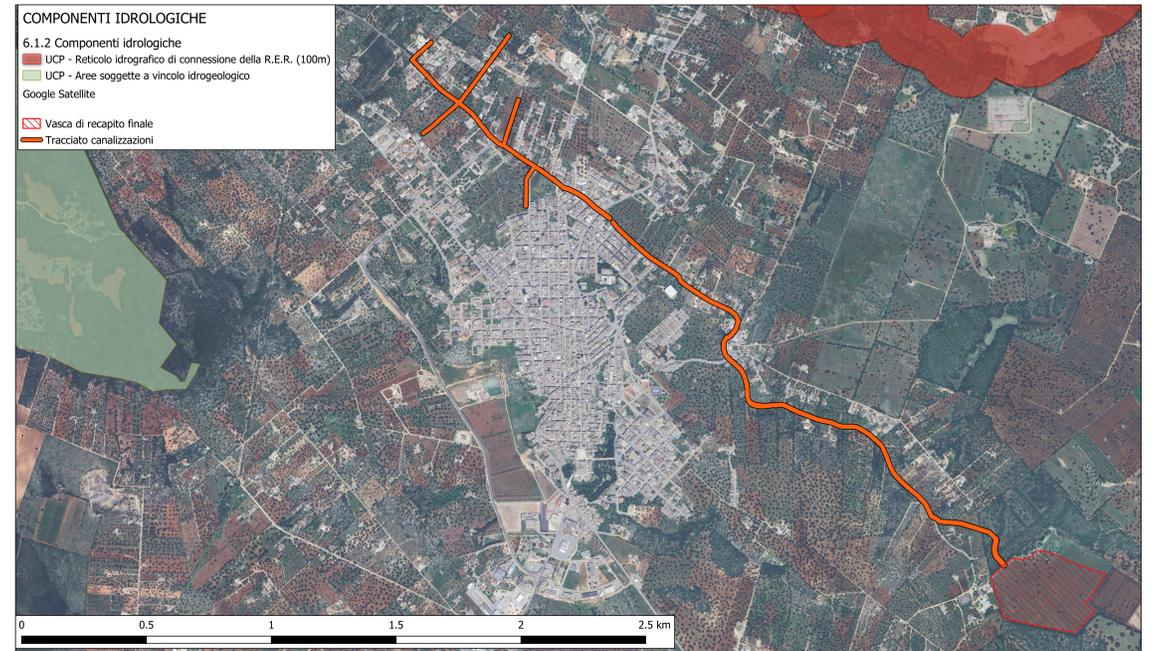


COMPONENTI BOTANICO-VEGETAZIONALI

6.2.1 Componenti botanico-vegetazionali
BP - Boschi
UCP - Formazioni arbustive in evoluzione naturale
UCP - Aree di rispetto dei boschi
Google Satellite
Tracciato canalizzazioni
Vasca di recapito finale

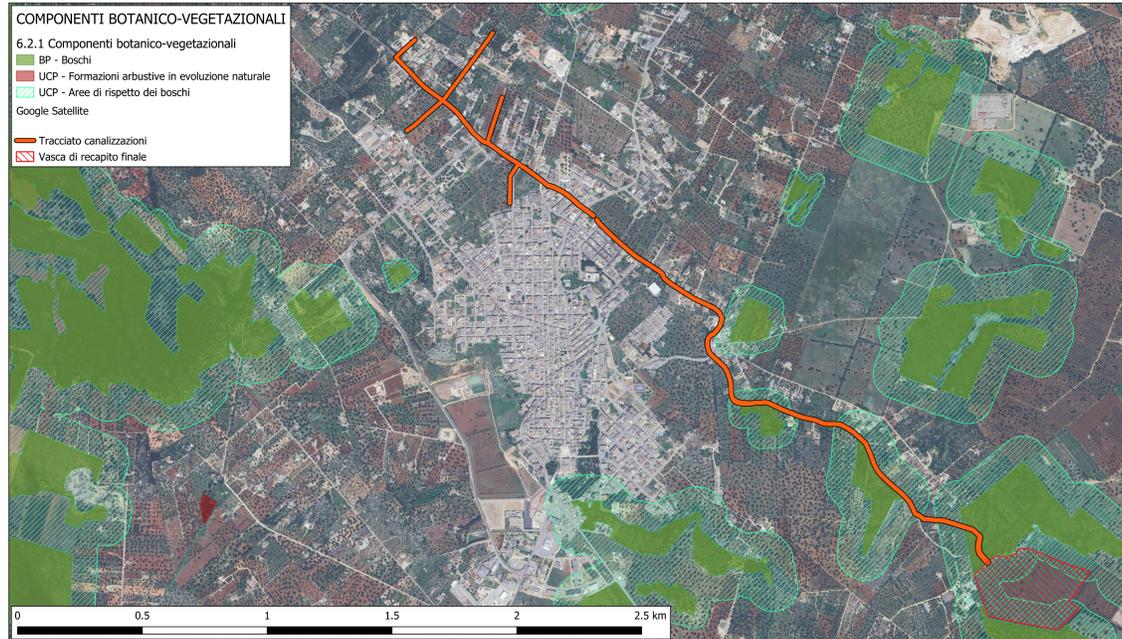



COMPONENTI DELLE AREE PROTETTE

6.2.2 Componenti delle aree protette e dei siti naturalistici
BP - Parchi e riserve
Parchi e riserve naturali regionali
Google Satellite
Tracciato canalizzazioni
Vasca di recapito finale

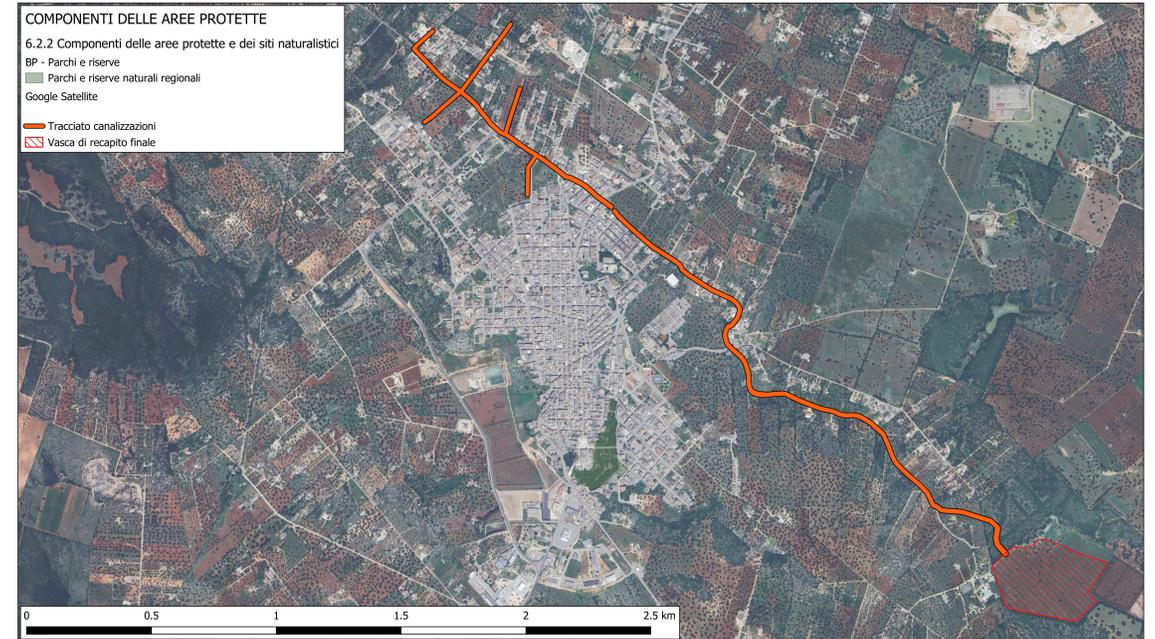

COMPONENTI CULTURALI E INSEDIATIVE

6.3.1 Componenti culturali e insediative
UCP - Testimonianza della stratificazione insediativa
UCP - stratificazione insediativa - siti storico culturali
UCP - Città Consolidata
UCP - Area di rispetto delle componenti culturali e insediative (100m - 30m)
UCP - area di rispetto - siti storico culturali
UCP - Paesaggi rurali
Google Satellite
Tracciato canalizzazioni
Vasca di recapito finale

 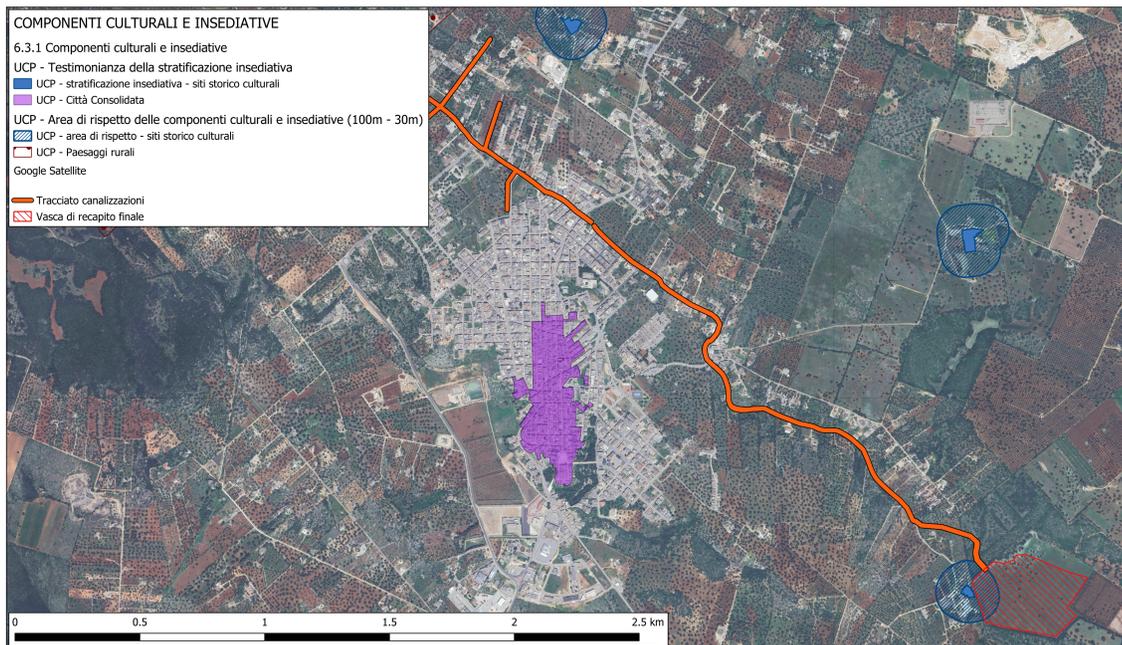

COMPONENTI DI VALORI PERCETTIVI

6.3.2 Componenti dei valori percettivi
UCP - Strade a valenza paesaggistica
Google Satellite
Vasca di recapito finale
Tracciato canalizzazioni

