

**COMMISSARIO DI GOVERNO
PER IL CONTRASTO DEL DISSESTO IDROGEOLOGICO NELLA REGIONE PUGLIA**

FONDO PER LA PROGETTAZIONE DEGLI INTERVENTI CONTRO IL DISSESTO IDROGEOLOGICO
CUI ART.55 DELLA LEGGE 28 DICEMBRE 2015, N.221 - III STRALCIO

COMUNE DI VILLA CASTELLI - LOTTO 2

**INTERVENTI DI MITIGAZIONE DEL RISCHIO IDRAULICO
SUL TERRITORIO DI VILLA CASTELLI (BR)
CUP: B36C18000520001 CIG: 8558358471**

PROGETTO DEFINITIVO



NOME ELABORATO:

RILIEVO USO SUOLO NELL'INTORNO
DELL'INTERVENTO - BOOK IN FORMATO A2

CODICE ELABORATO:

DSG-008b-A

SCALA: 1:1.500

RTP:



D.R.E.A.m. Italia

Via G. Garibaldi 3, Pratovecchio Stia (AR)
Via E. Bindi 14, 51100 Pistoia
tel. +39 0575 529514
e-mail: ingegneria@dream-italia.it



SIT&A srl

via O. Mazzitelli 264, 70124 Bari
tel. +39 080 5798661
e-mail: sedebari@sitea.info



Cotecchia Associates

Corso De Gasperi 384, 70125 Bari
tel. +39 080 5650377
e-mail: cotecchia@cotecchia.associates

GRUPPO DI LAVORO:

D.R.E.A.m. Italia: Ing. Galardini S., Ing. Chiostrini C., Ing. Tosi A., Ing. Orlandini F., Geol. Bizzarri A., For. Mini L.
SIT&A srl: Ing. Farenga T., Ing. Farenga M., Ing. Nuzzo G., Ing. Nanocchio P.
Cotecchia Associates: Ing. Mezzina G., Ing. Scuro M.


REVISIONE	DATA EMISSIONE	REDATTO	VERIFICATO	APPROVATO
0	Febbraio 2024	Mini	Galardini	
1				
2				

Scala 1:1.500



Uso del suolo nell'intorno dell'intervento

- aree a ricolonizzazione naturale
- aree a vegetazione sclerofilla
- cantieri e spazi in costruzione e scavi
- Incolto
- Oliveto consociato
- reti stradali e spazi accessori
- seminativi arborati
- seminativi semplici in aree non irrigue
- tessuto residenziale discontinuo
- tessuto residenziale rado e nucleiforme
- tessuto residenziale sparso
- uliveti
- Vigneto

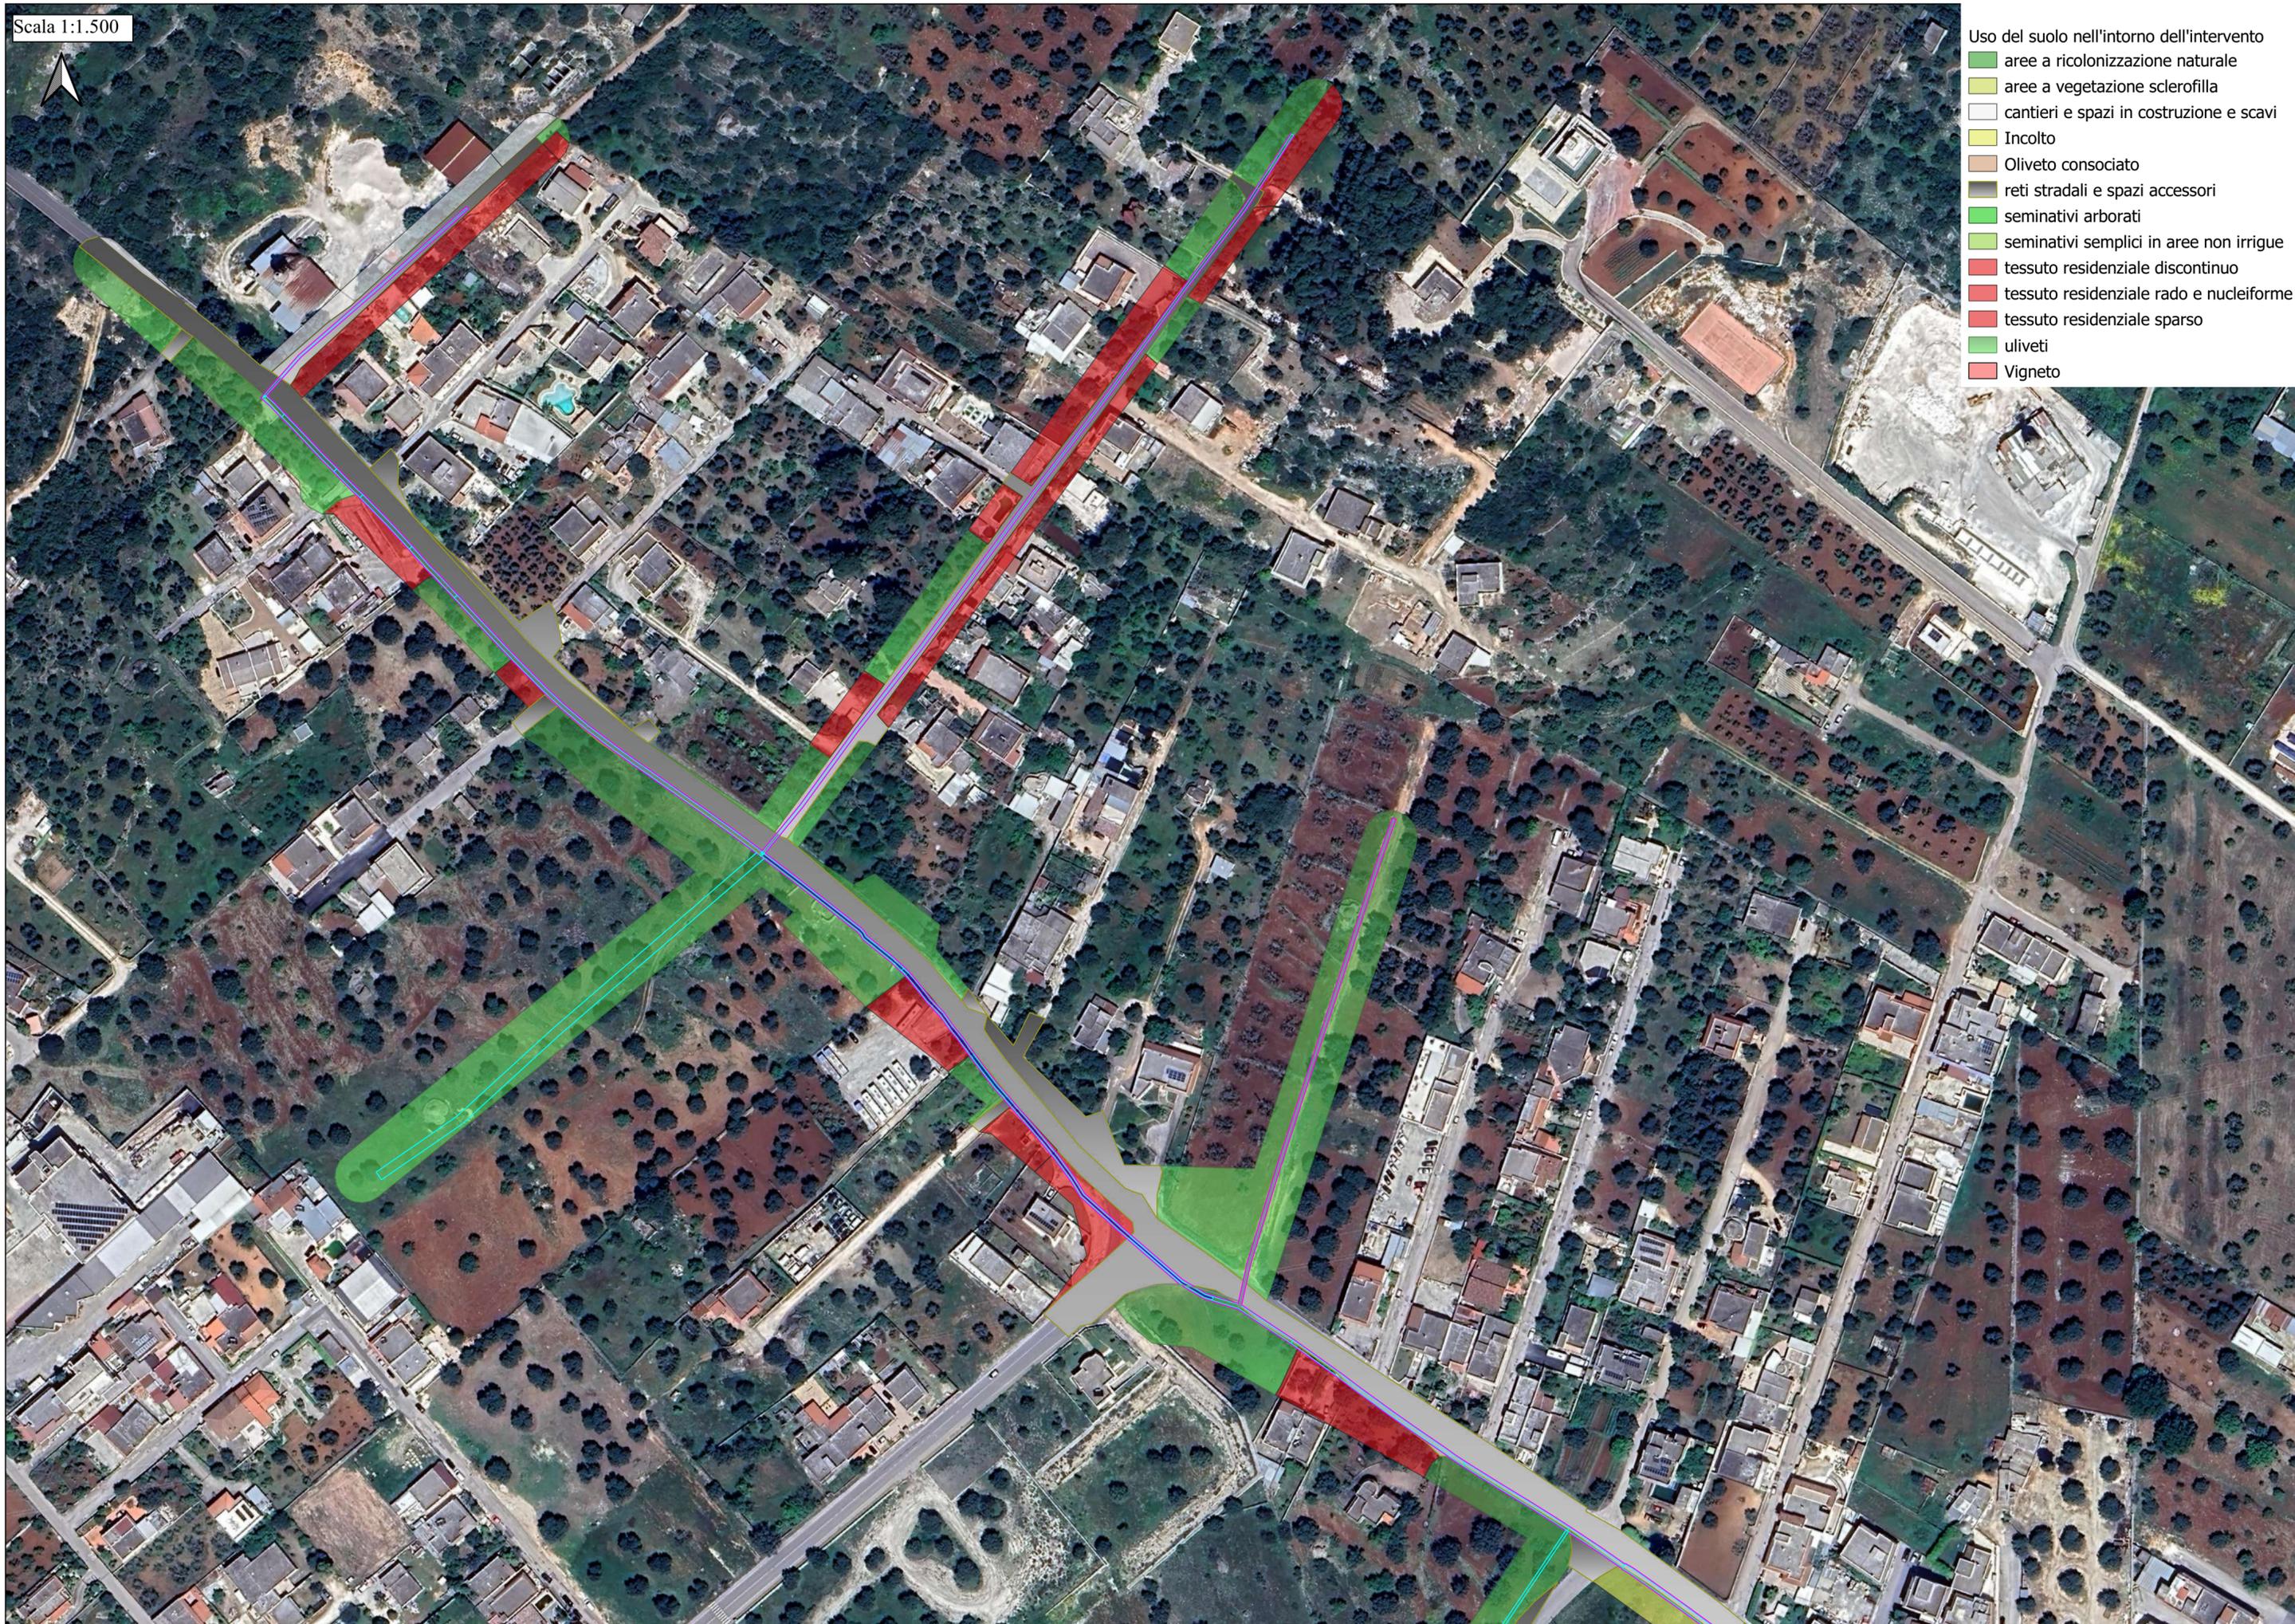

Scala 1:1.500



Uso del suolo nell'intorno dell'intervento


- aree a ricolonizzazione naturale
- aree a vegetazione sclerofilla
- cantieri e spazi in costruzione e scavi
- Incolto
- Oliveto consociato
- reti stradali e spazi accessori
- seminativi arborati
- seminativi semplici in aree non irrigue
- tessuto residenziale discontinuo
- tessuto residenziale rado e nucleiforme
- tessuto residenziale sparso
- uliveti
- Vigneto

Scala 1:1.500



Uso del suolo nell'intorno dell'intervento

- aree a ricolonizzazione naturale
- aree a vegetazione sclerofilla
- cantieri e spazi in costruzione e scavi
- Incolto
- Oliveto consociato
- reti stradali e spazi accessori
- seminativi arborati
- seminativi semplici in aree non irrigue
- tessuto residenziale discontinuo
- tessuto residenziale rado e nucleiforme
- tessuto residenziale sparso
- uliveti
- Vigneto

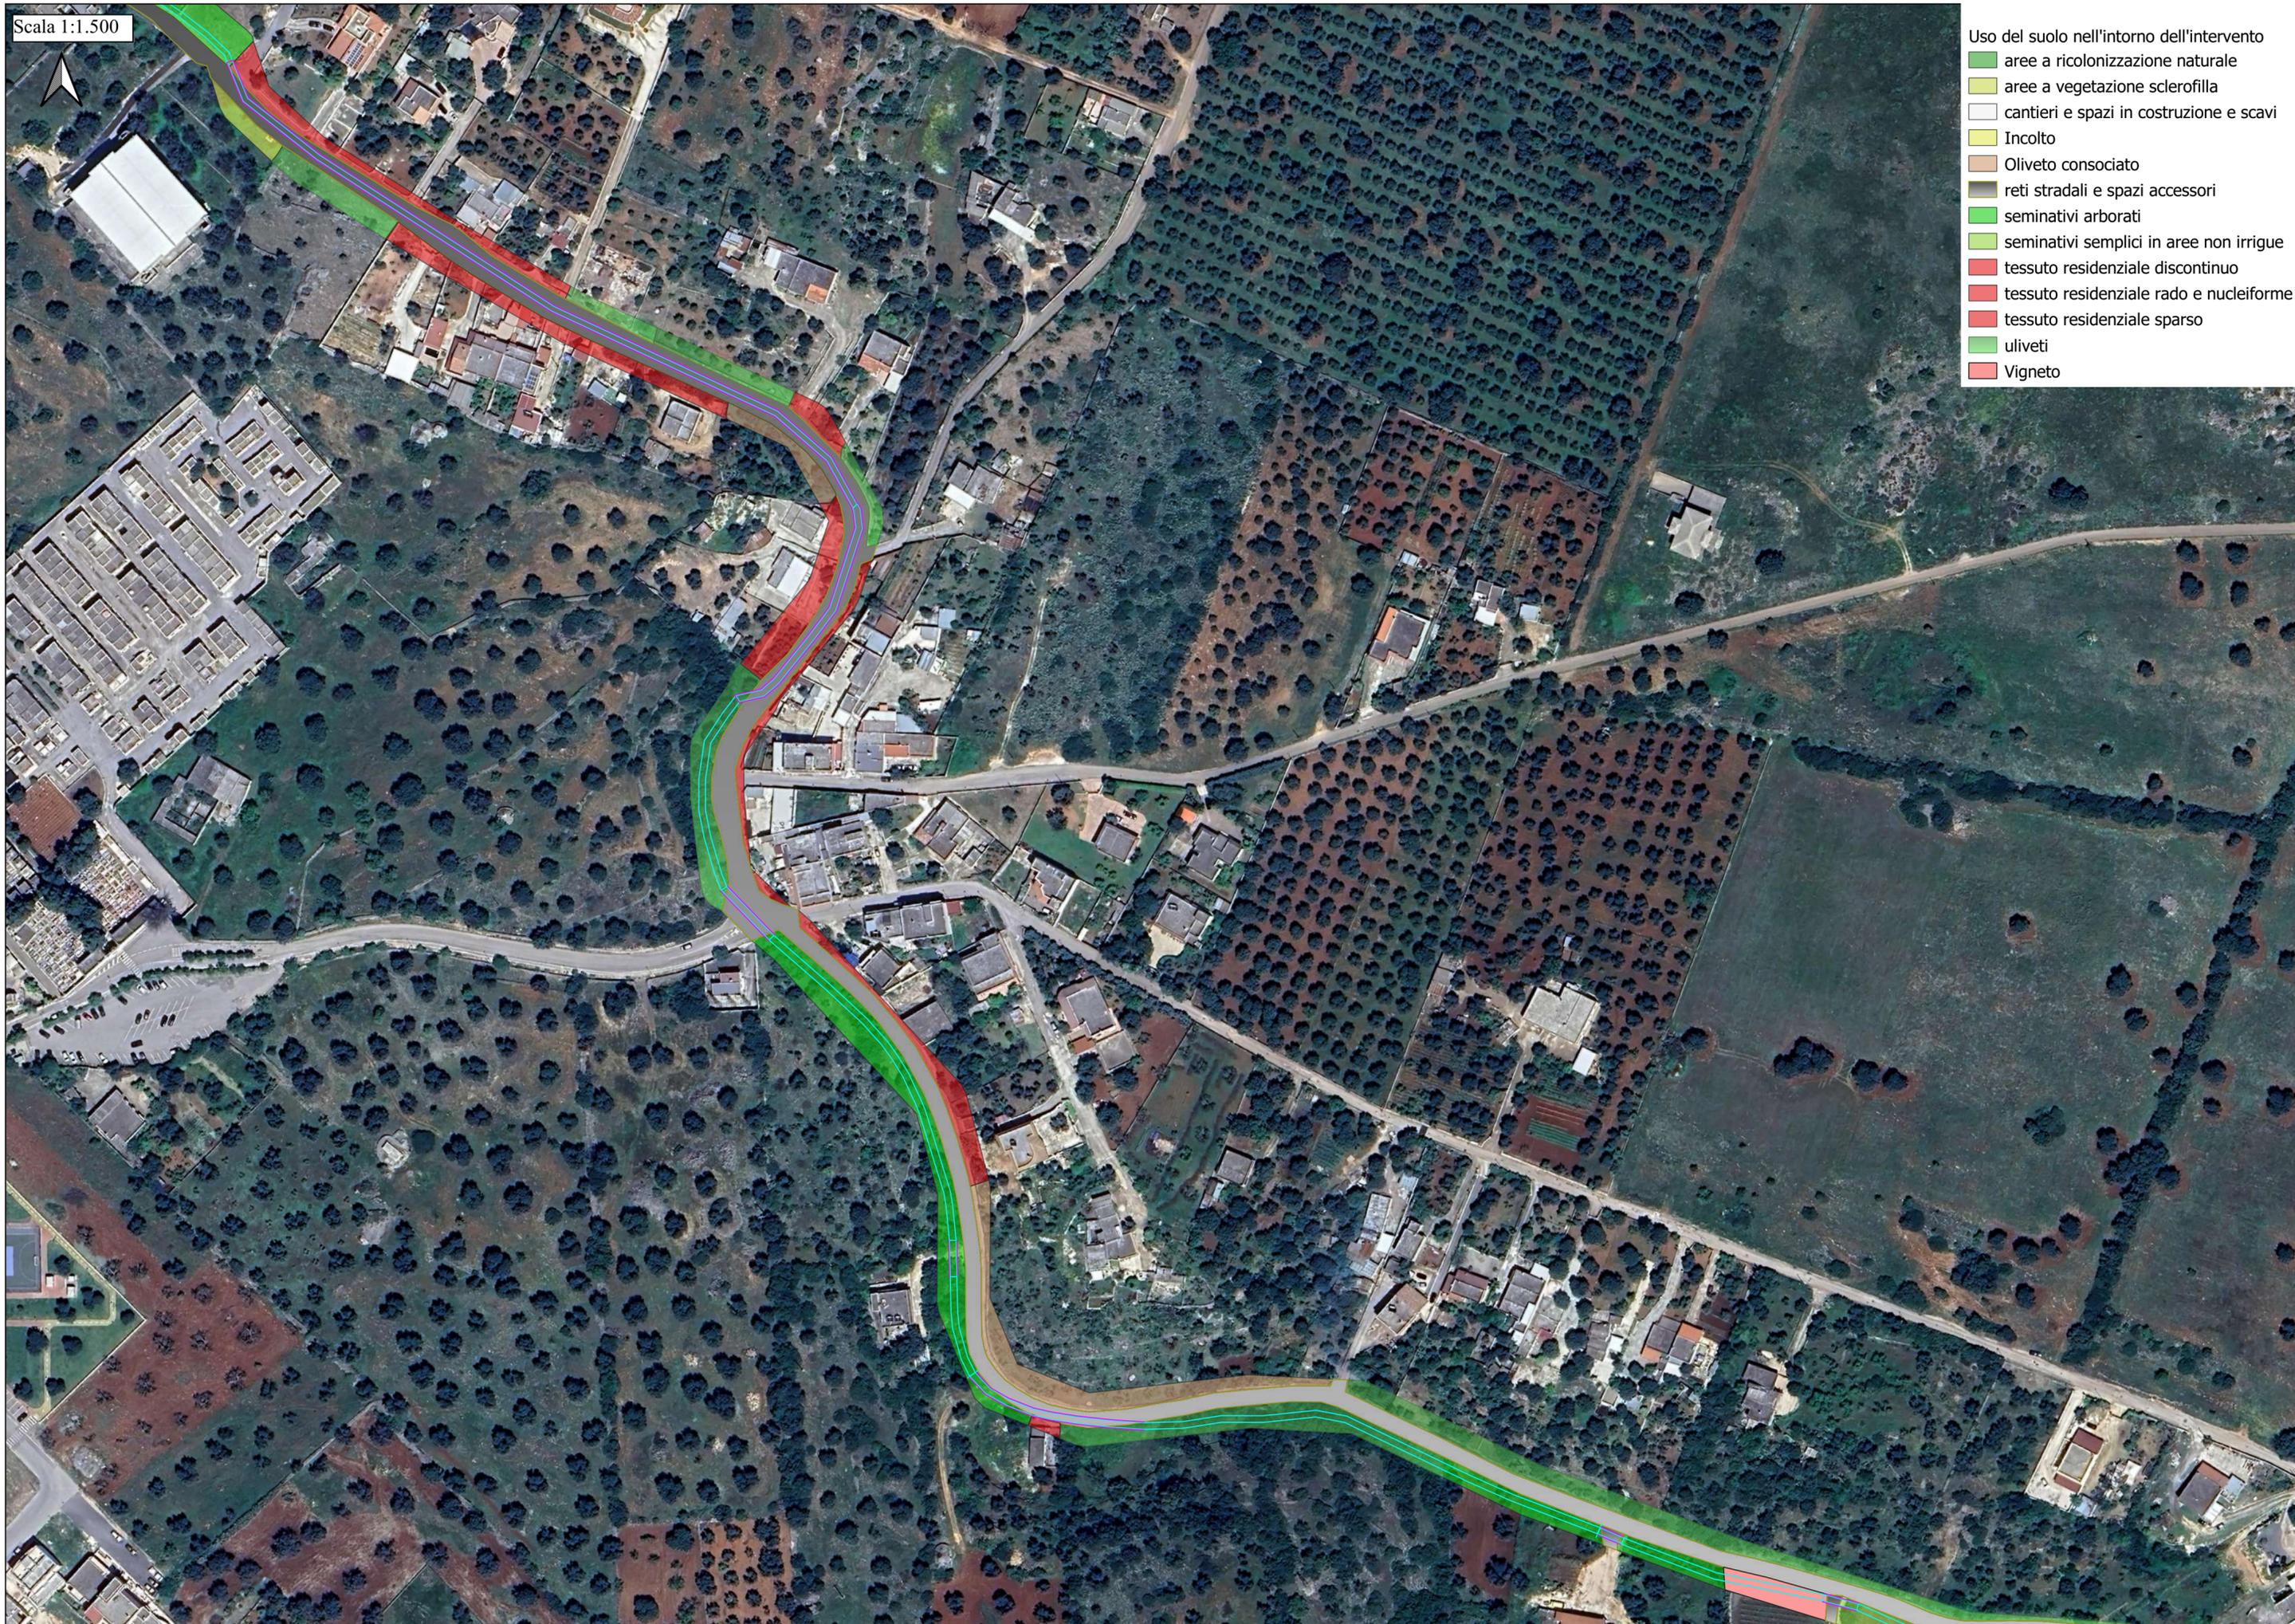


Scala 1:1.500




Uso del suolo nell'intorno dell'intervento

- aree a ricolonizzazione naturale
- aree a vegetazione sclerofilla
- cantieri e spazi in costruzione e scavi
- Incolto
- Oliveto consociato
- reti stradali e spazi accessori
- seminativi arborati
- seminativi semplici in aree non irrigue
- tessuto residenziale discontinuo
- tessuto residenziale rado e nucleiforme
- tessuto residenziale sparso
- uliveti
- Vigneto

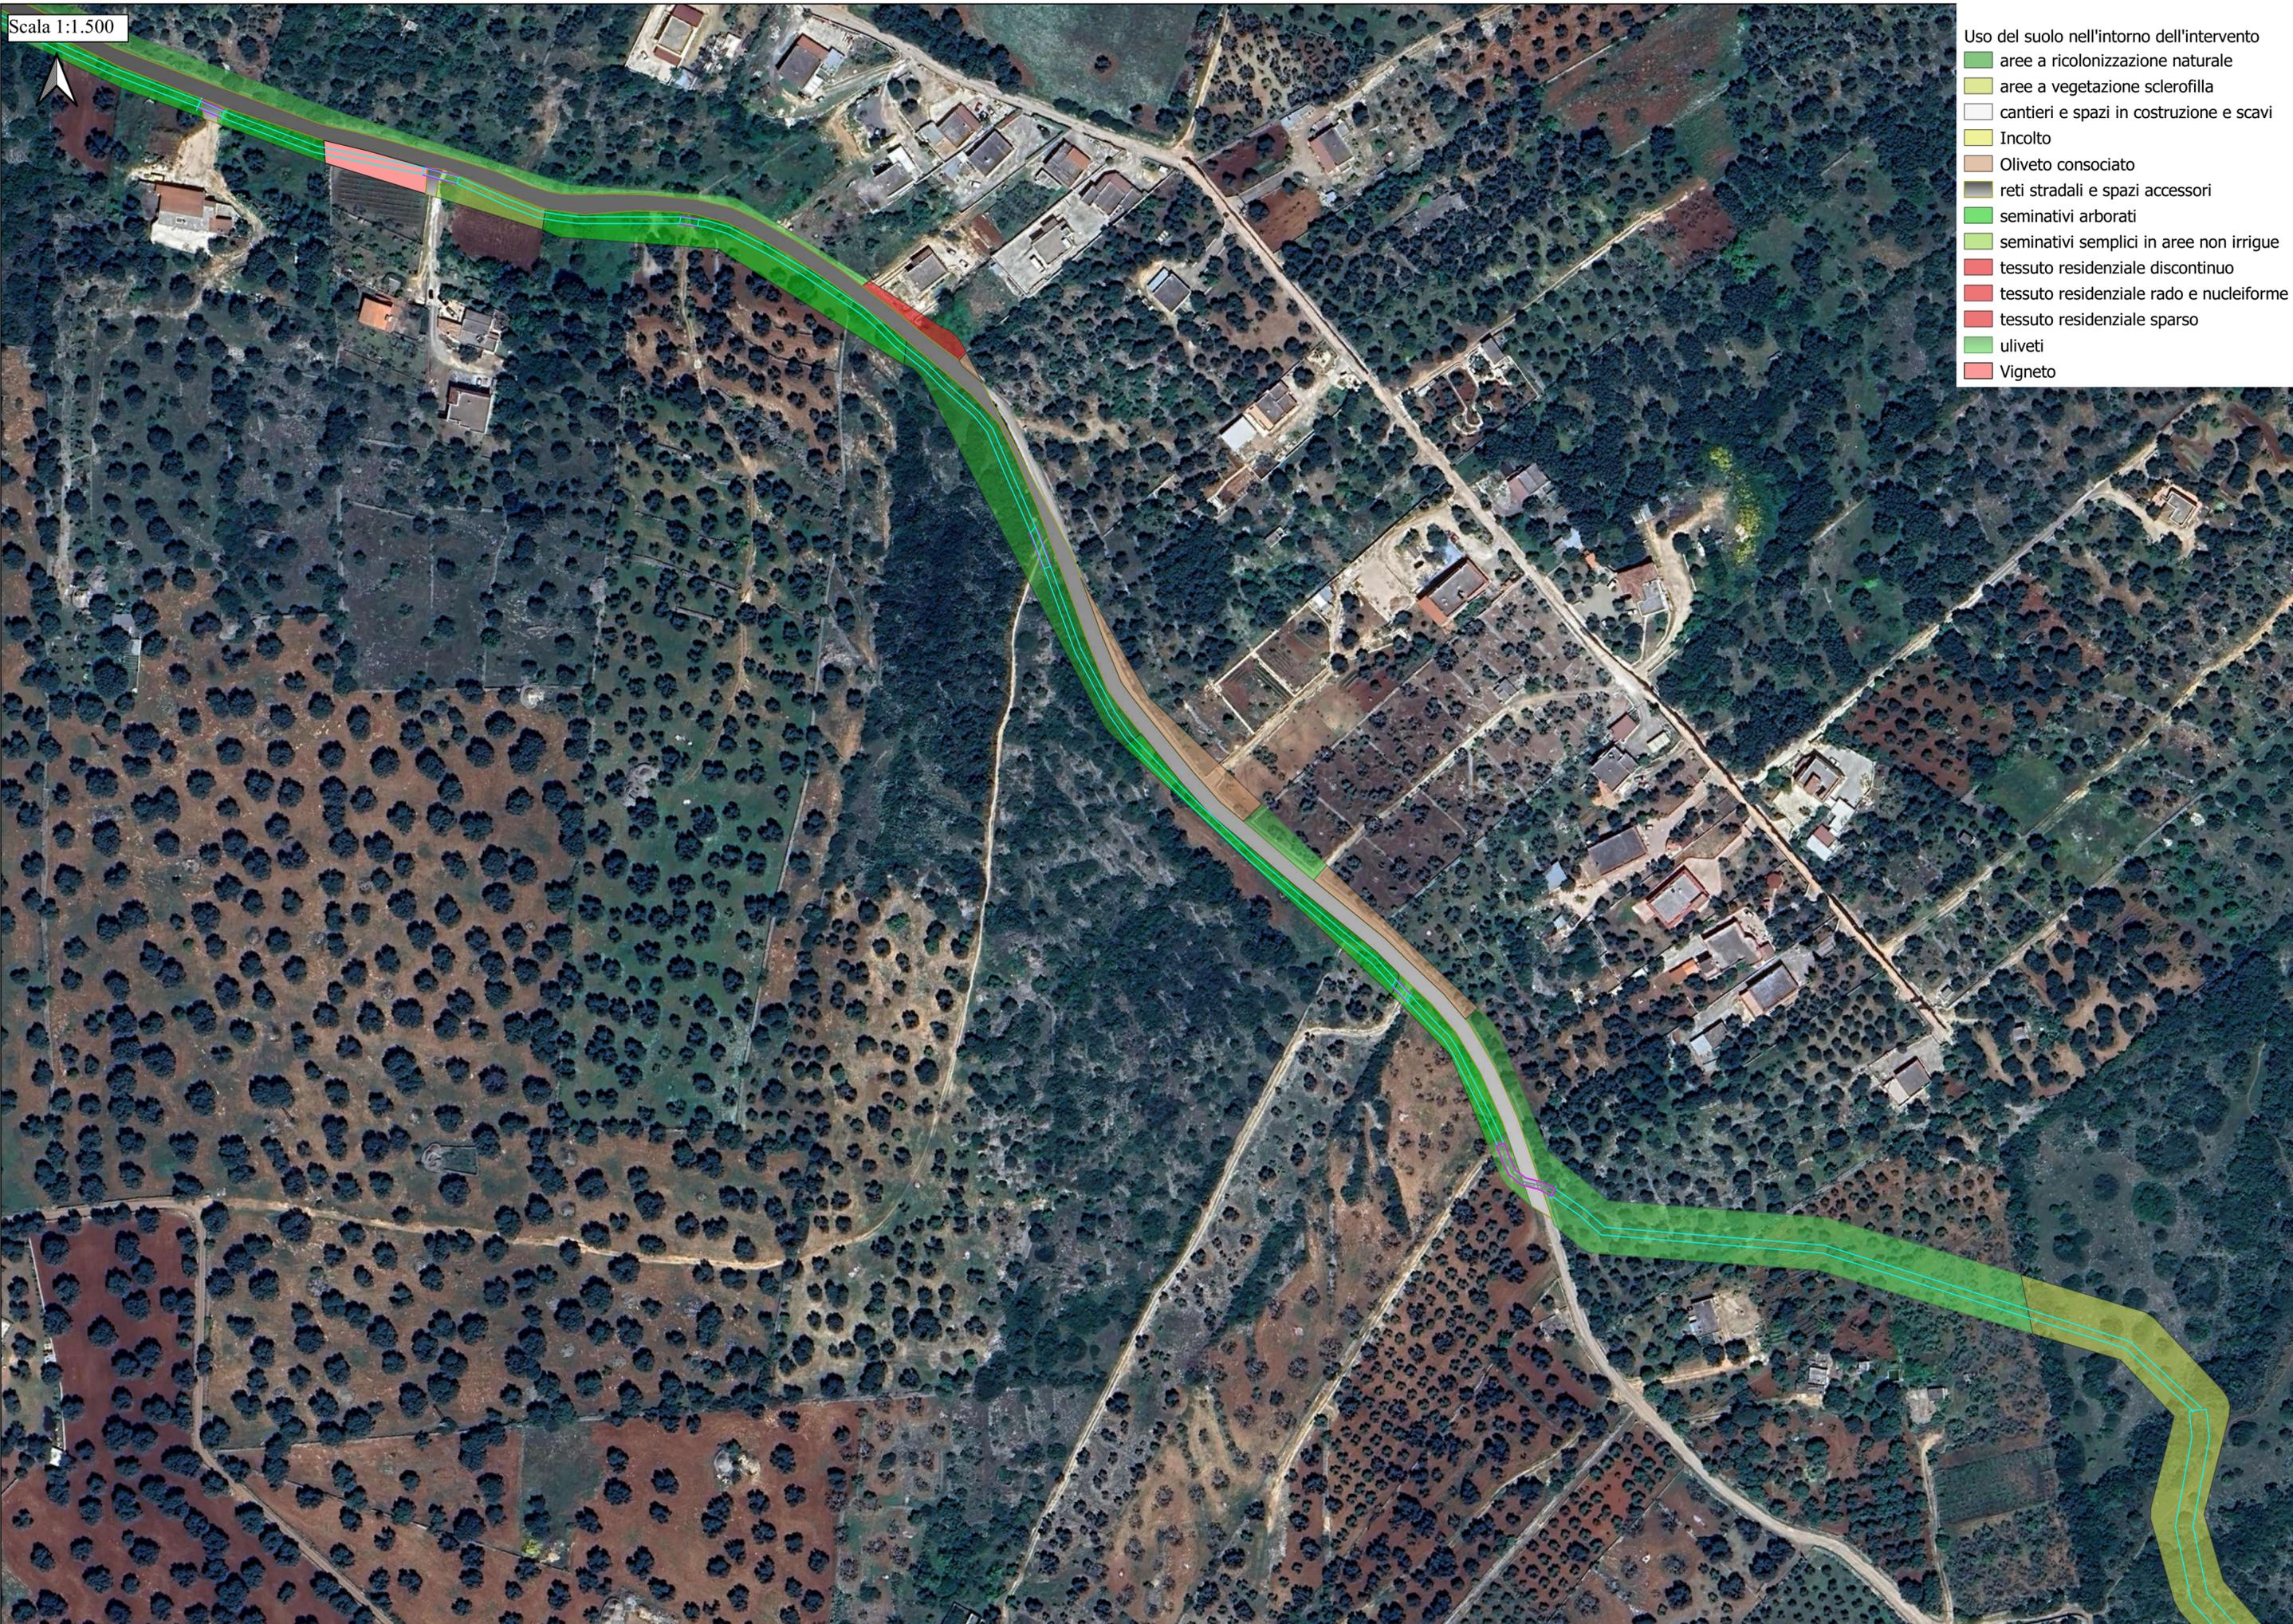

Scala 1:1.500

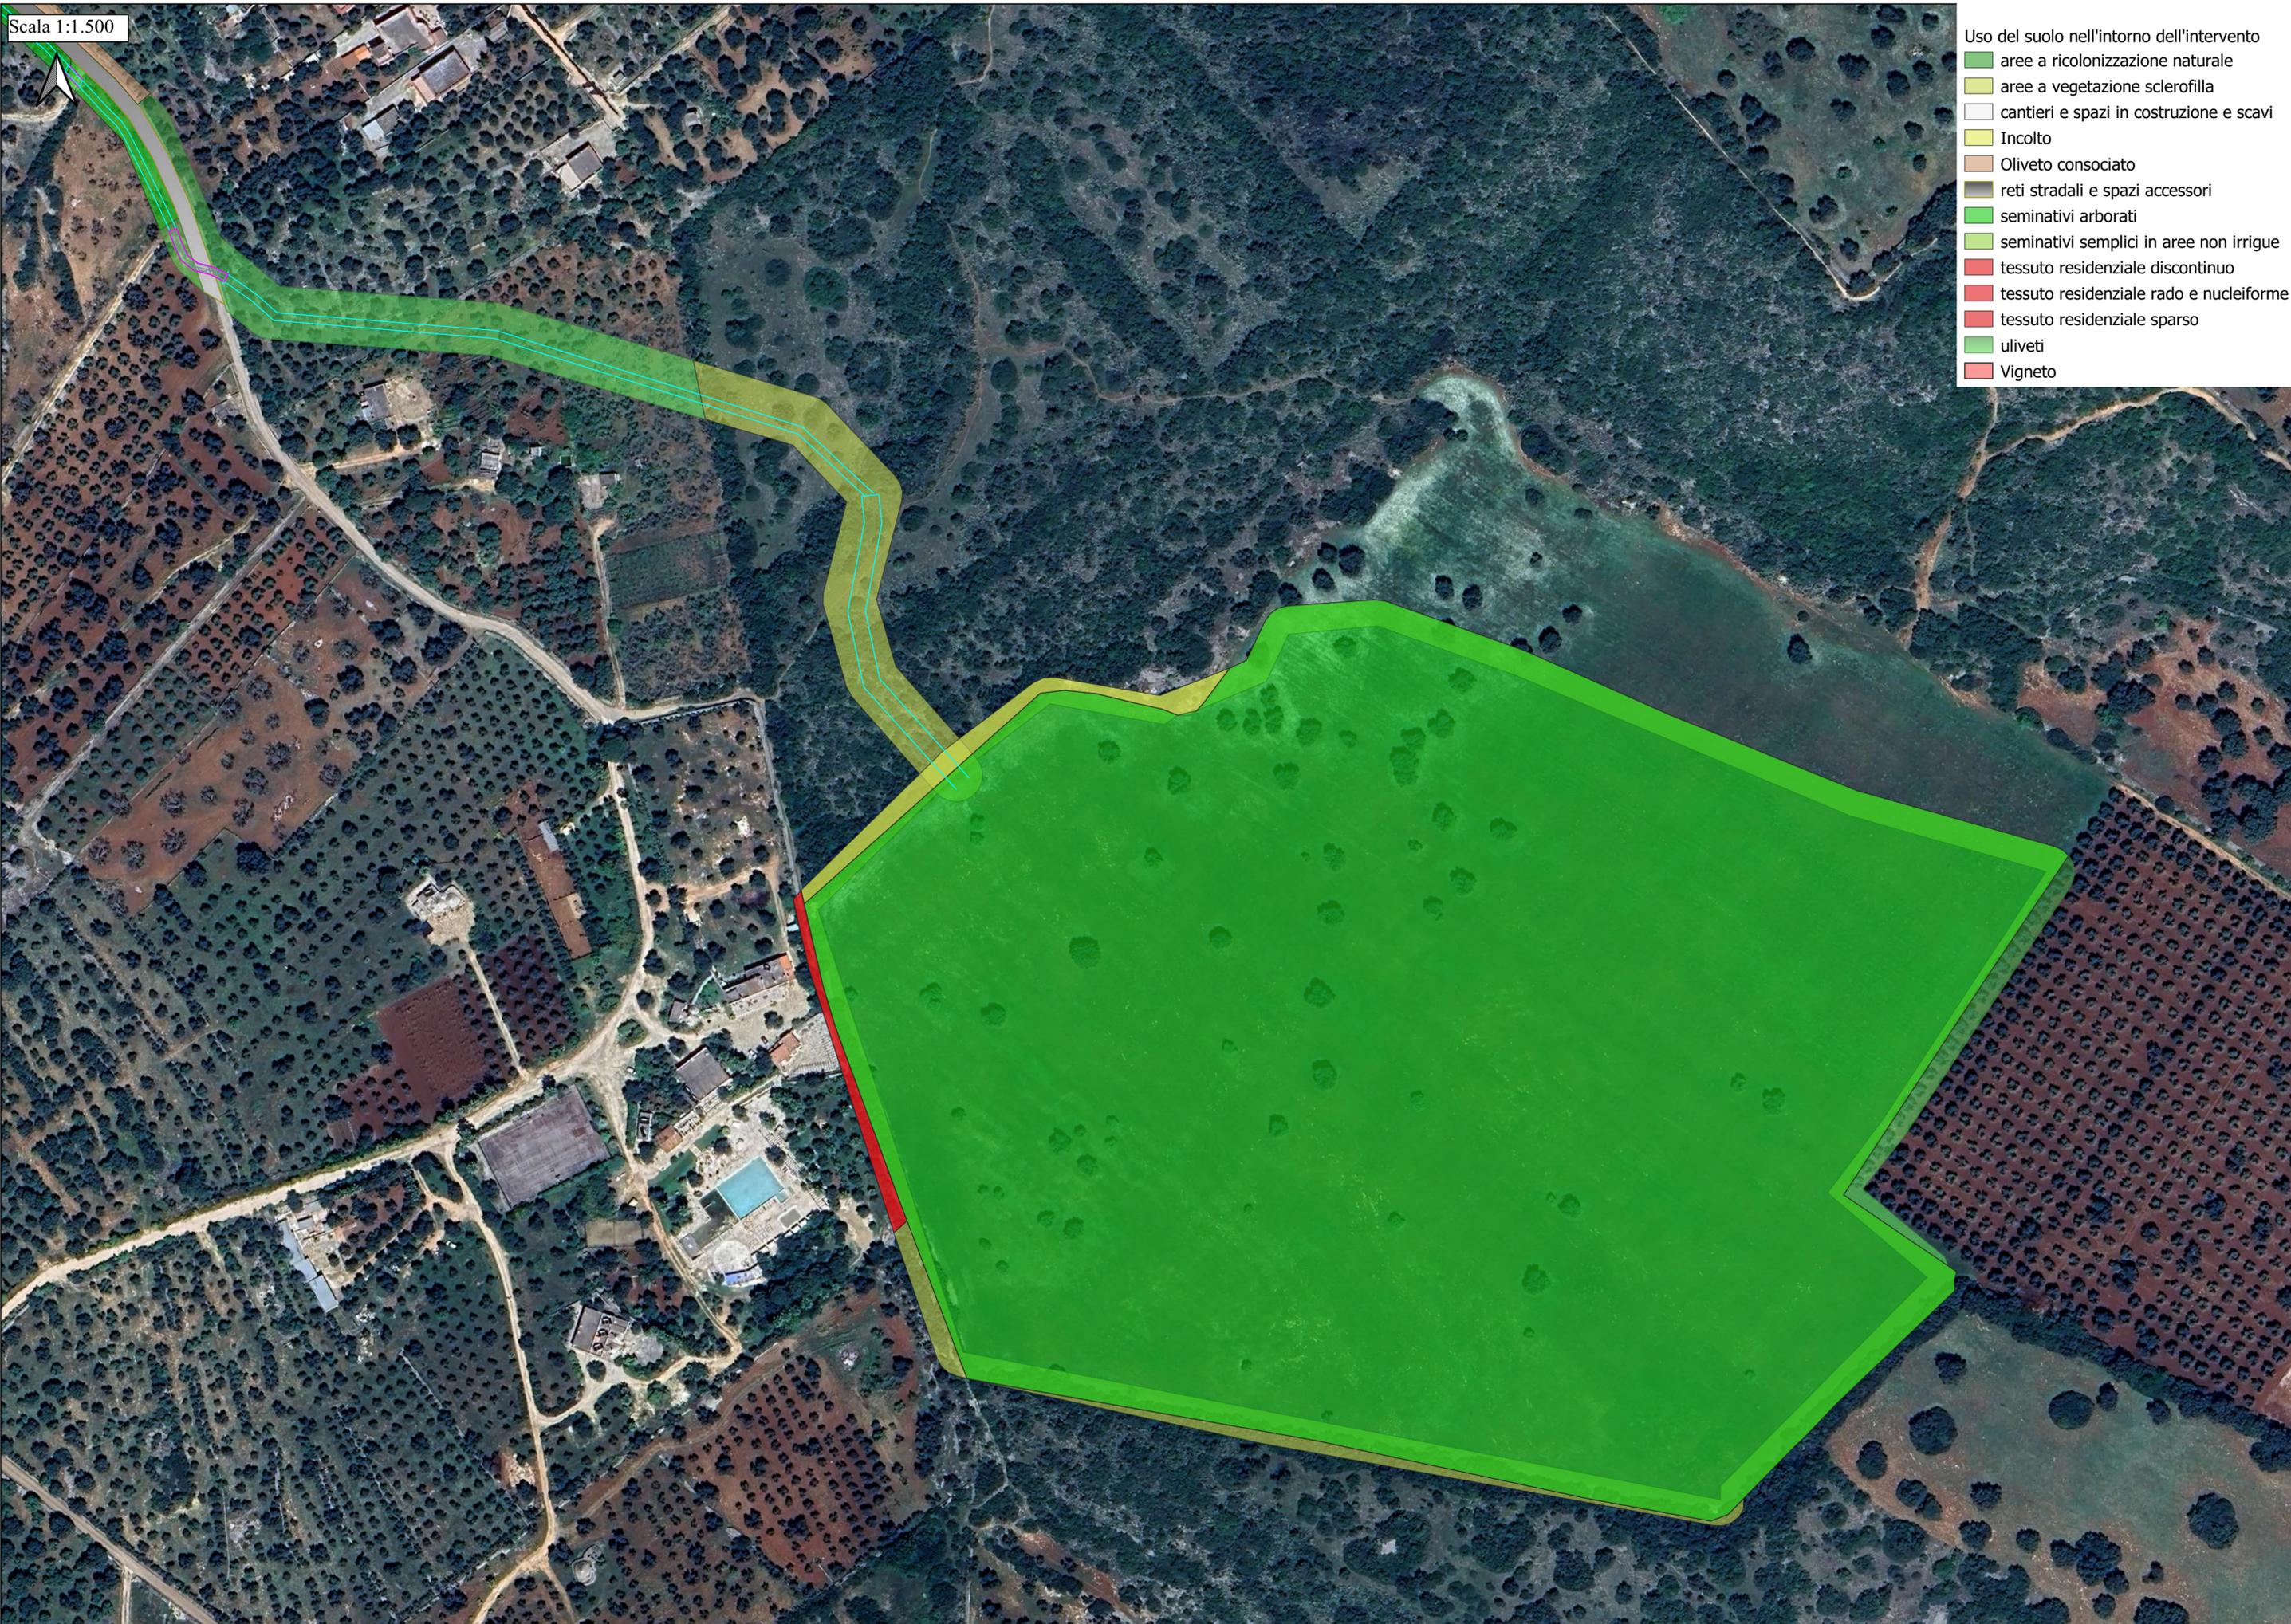

- Usò del suolo nell'intorno dell'intervento
- aree a ricolonizzazione naturale
 - aree a vegetazione sclerofilla
 - cantieri e spazi in costruzione e scavi
 - Incolto
 - Oliveto consociato
 - reti stradali e spazi accessori
 - seminativi arborati
 - seminativi semplici in aree non irrigue
 - tessuto residenziale discontinuo
 - tessuto residenziale rado e nucleiforme
 - tessuto residenziale sparso
 - uliveti
 - Vigneto