
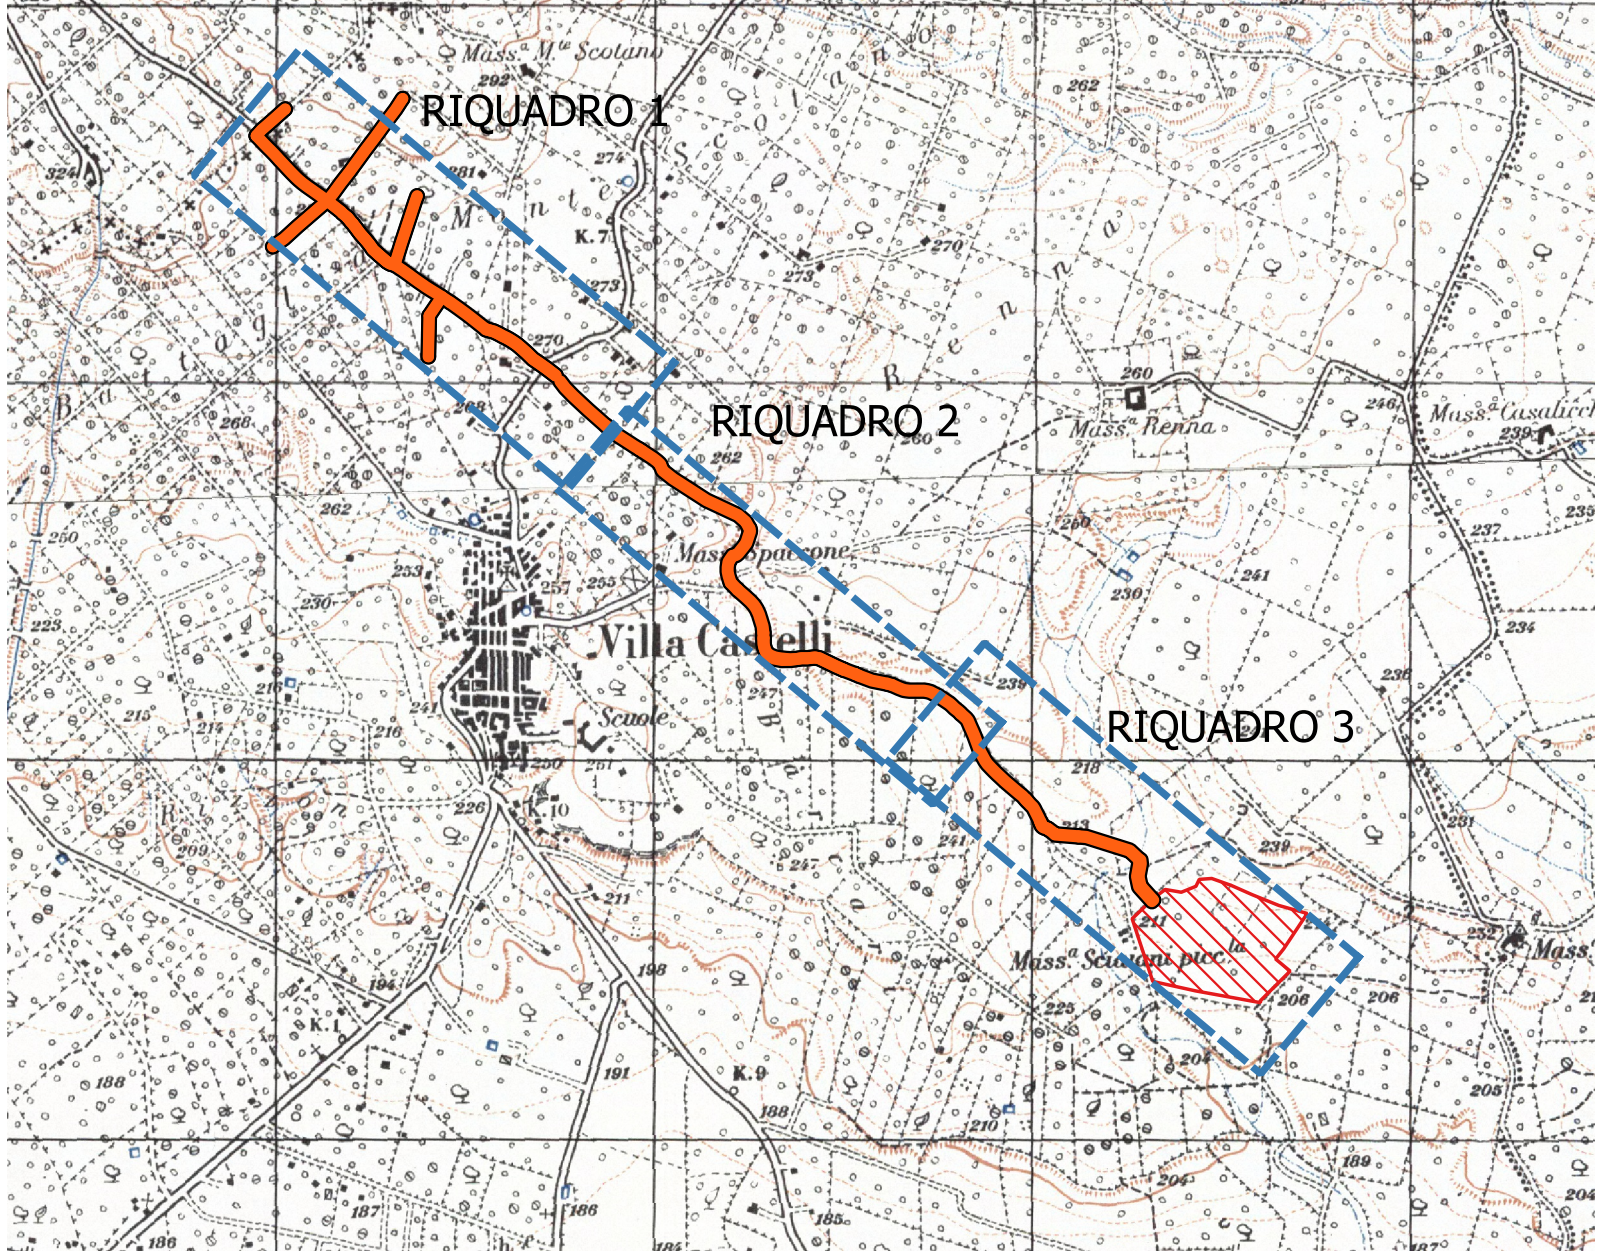
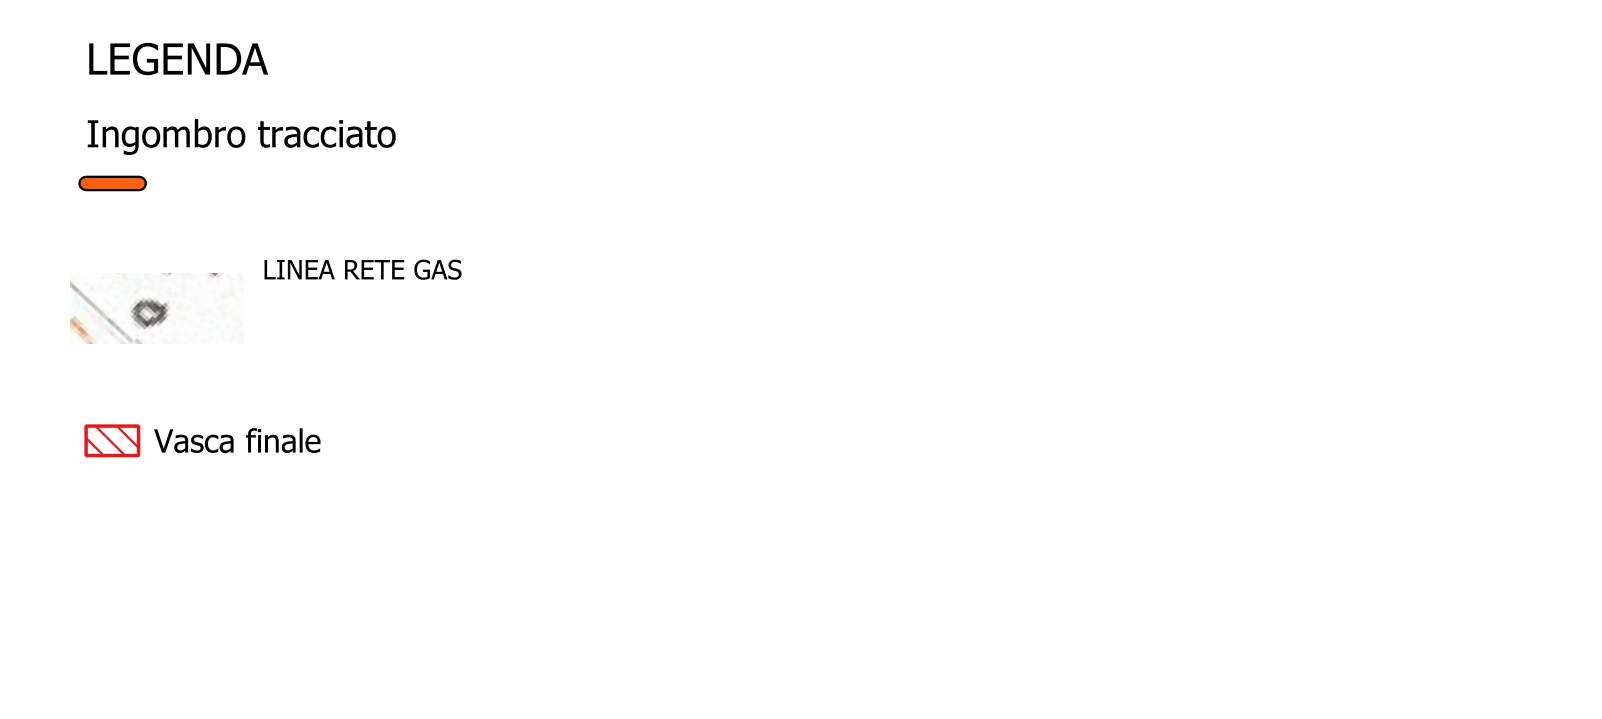
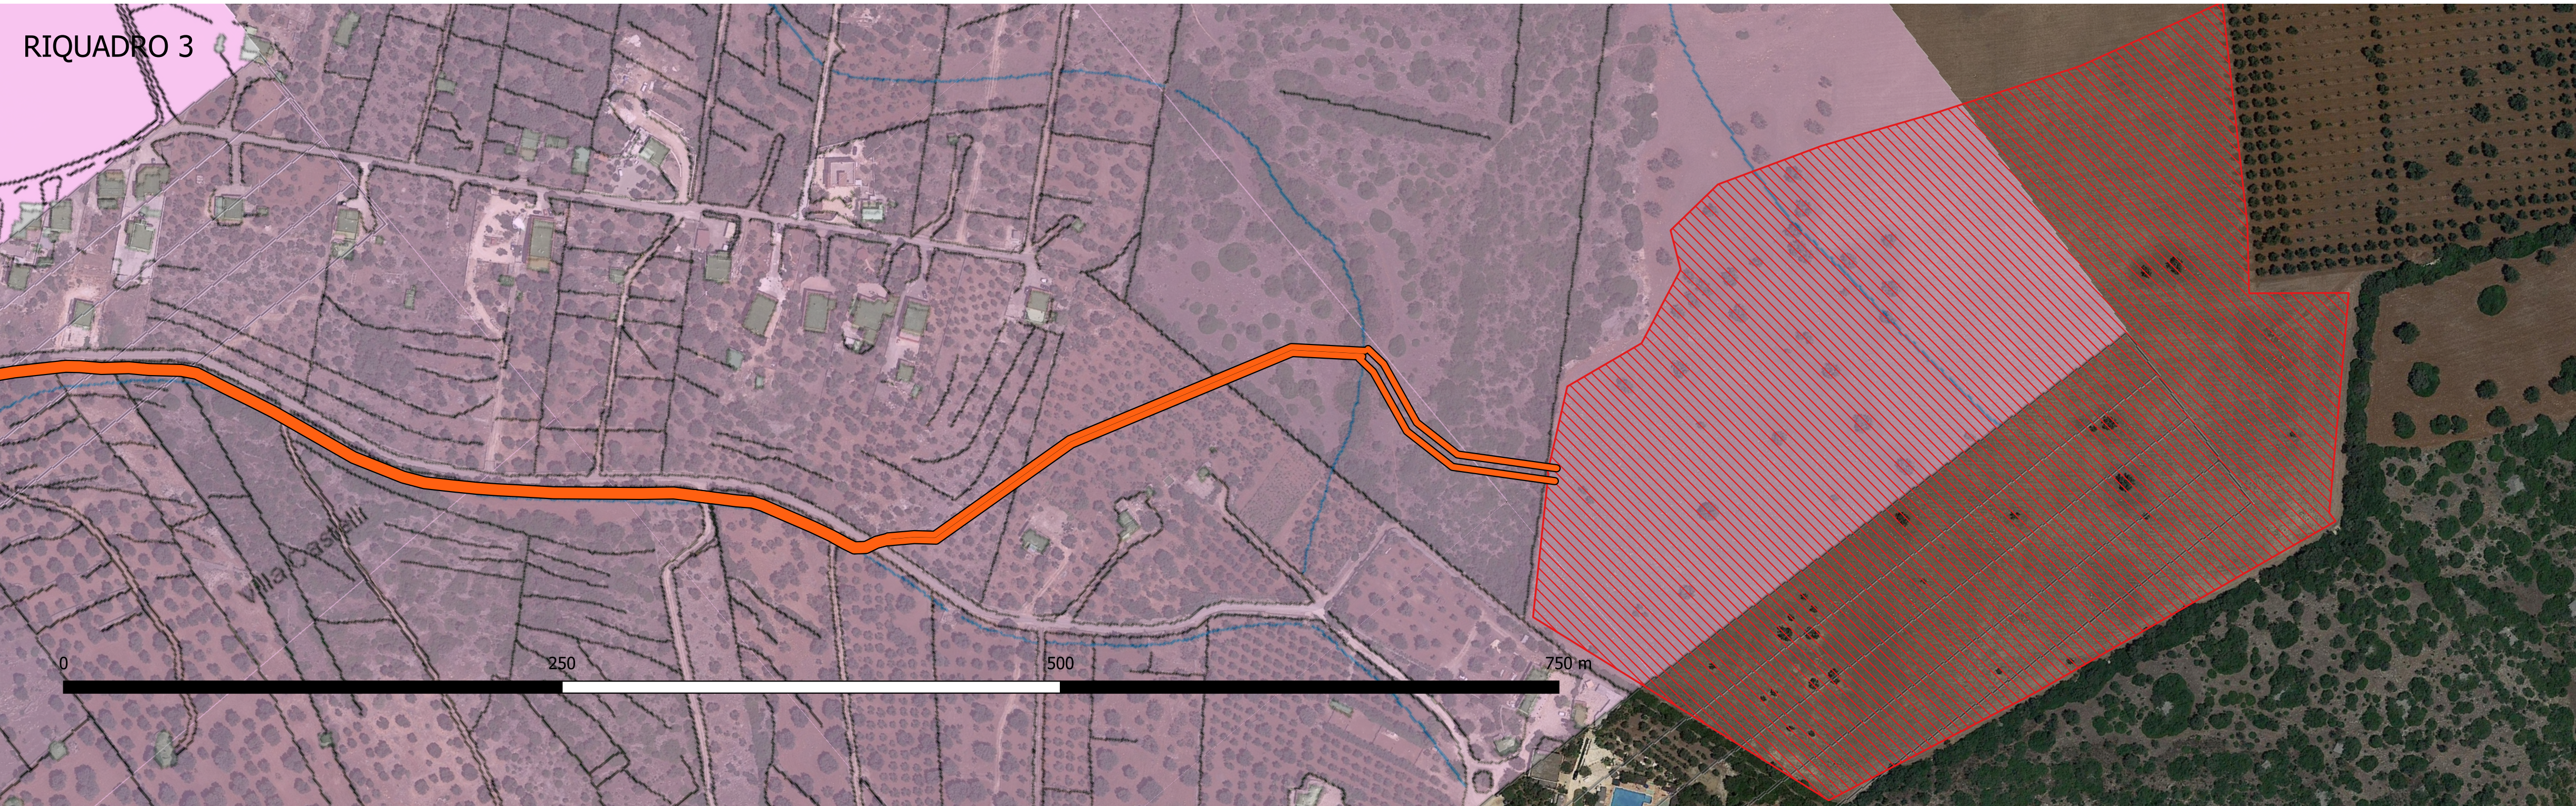
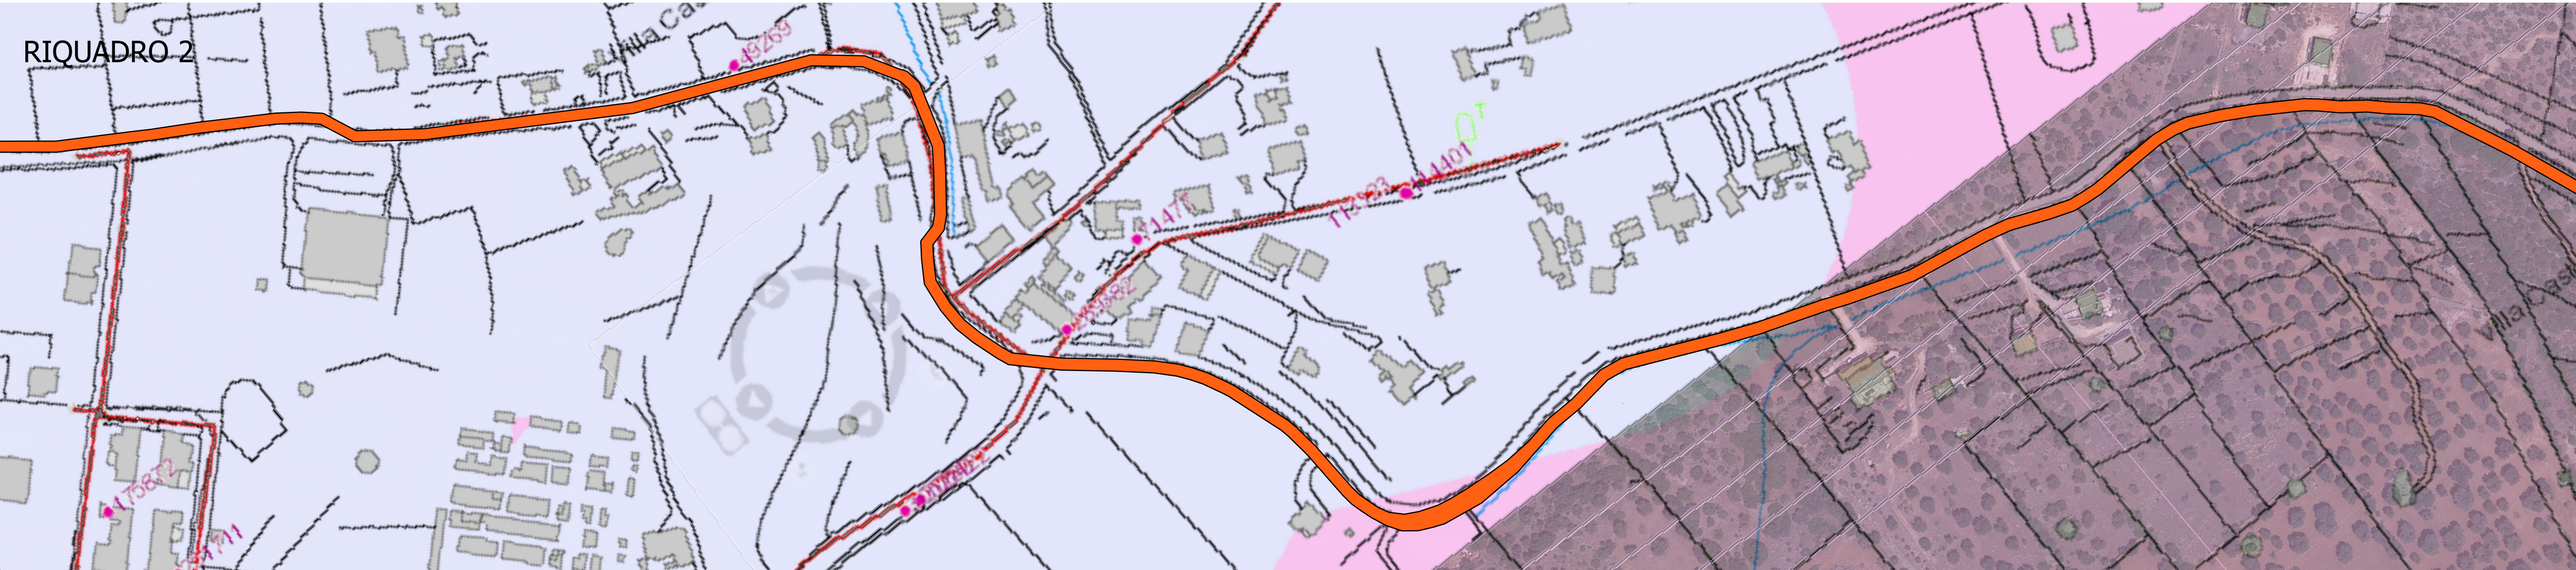


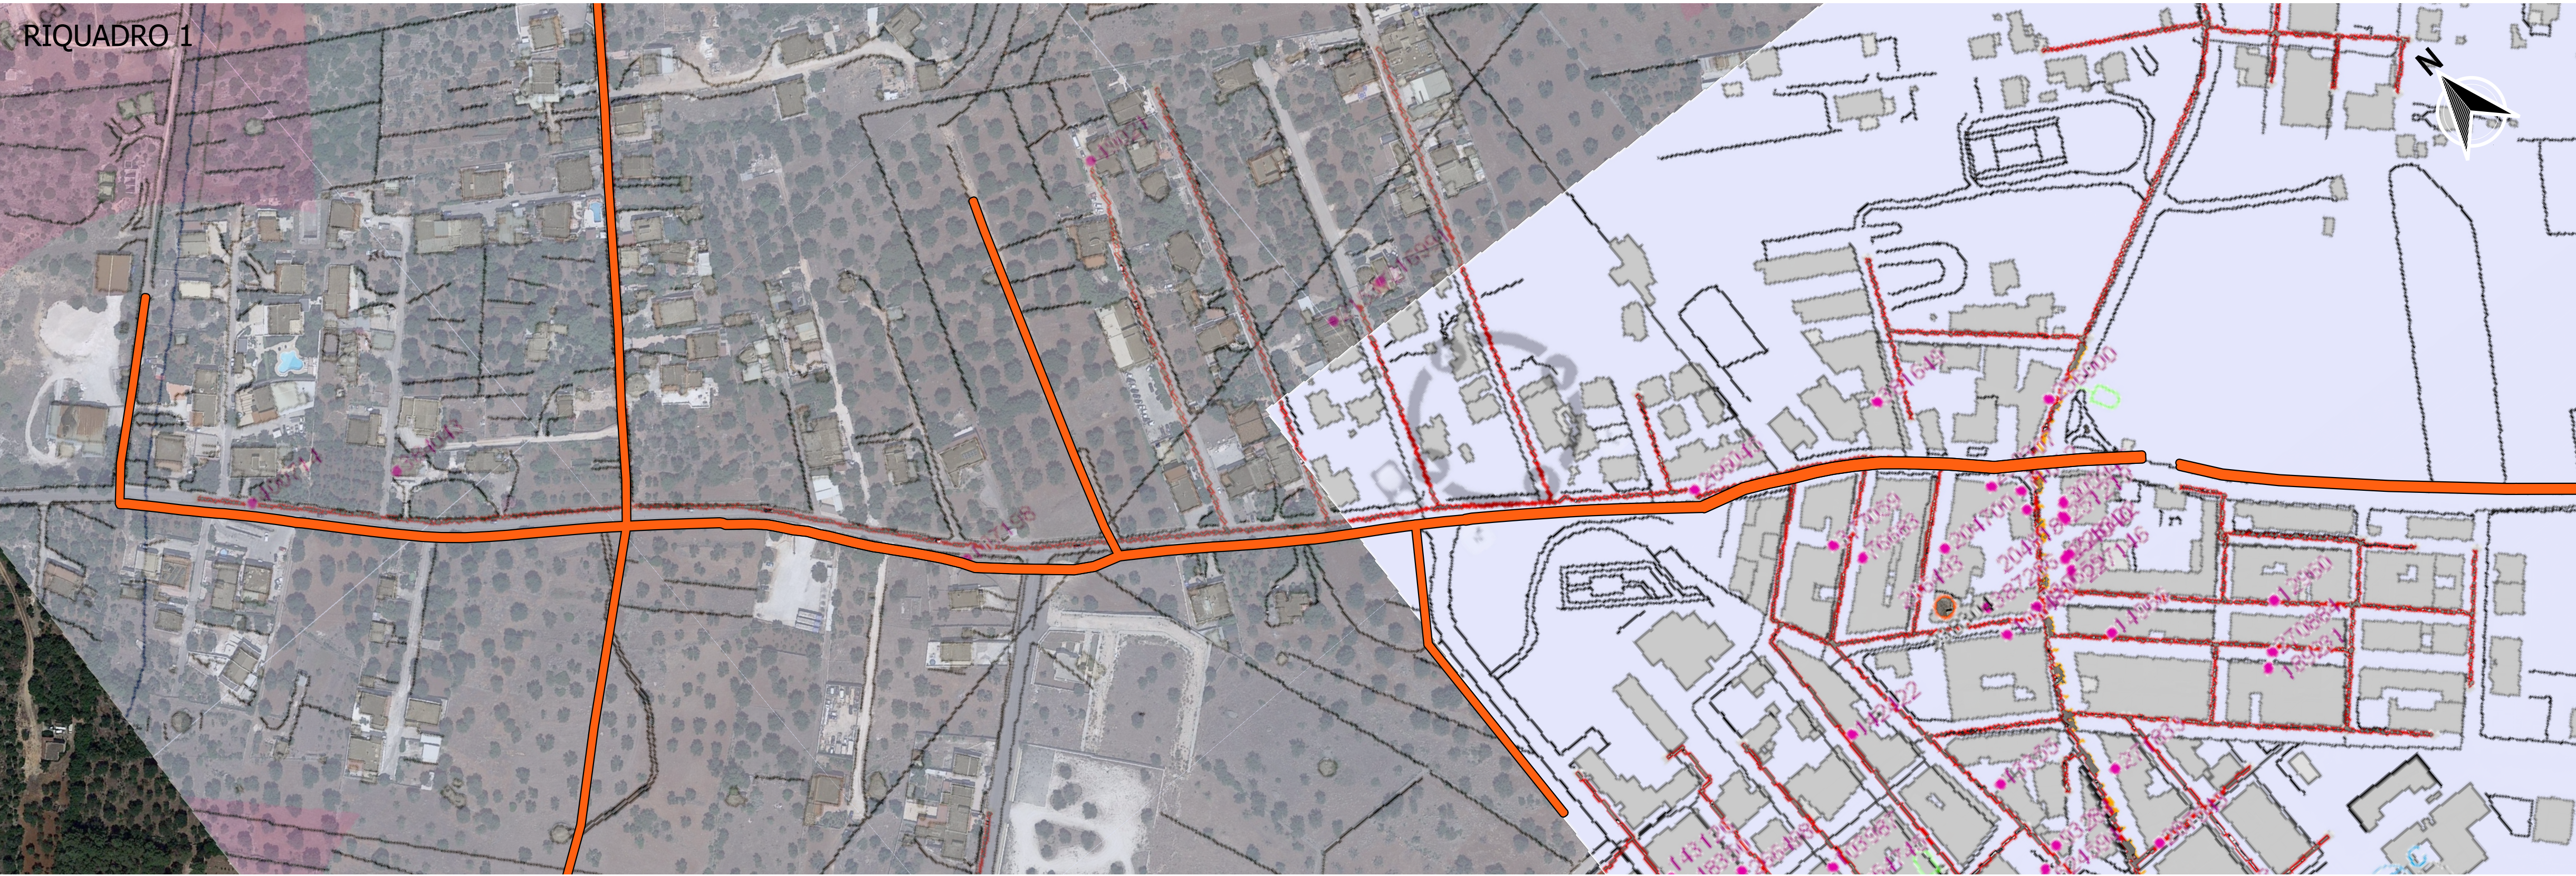

COMMISSARIO DI GOVERNO

PER IL CONTRASTO DEL DISSESTO IDROGEOLOGICO NELLA REGIONE PUGLIA

FONDO PER LA PROGETTAZIONE DEGLI INTERVENTI CONTRO IL DISSESTO IDROGEOLOGICO
CUI ART.55 DELLA LEGGE 28 DICEMBRE 2015, N.221 - III STRALCIO

COMUNE DI VILLA CASTELLI - LOTTO 2

INTERVENTI DI MITIGAZIONE DEL RISCHIO IDRAULICO
SUL TERRITORIO DI VILLA CASTELLI (BR)

CUP: B36C18000520001 CIG: 8558358471

PROGETTO DEFINITIVO

NOME ELABORATO:
STATO DI PROGETTO - UBICAZIONE DELLE INTERFERENZE
INTERRATE (RETE GAS)

CODICE ELABORATO:
DSG-012c

SCALA: 1:2000

D.R.E.A.M.

D.R.E.A.M. Italia
Via G.Garibaldi 3, Trattovecchio Stia (AR)
Via E.Bindi 14, 51100 Pistoia
tel. +39 0575 529514
e-mail: ingegneriam@dream-italia.it

SIT&A

SIT&A srl
via O. Mazzeoli 264, 70124 Bari
tel. +39 080 5798661
e-mail: sedebari@sitcia.info

Cotecchia Associates

Cotecchia Associates
Corso Dn Casperi 384, 70125 Bari
tel. +39 080 5650377
e-mail: cotecchia@cotecchia.associates

GRUPPO DI LAVORO:

D.R.E.A.M. Italia: Ing. Galardini S., Ing. Chiostriani C., Ing. Tosi A., Ing. Orlandini F., Geol. Bizzarri A., For. Mini L.
SIT&A srl: Ing. Farenga T., Ing. Farenga M., Ing. Nuzzo G., Ing. Nanocchio P.
Cotecchia Associates: Ing. Mezzina G., Ing. Scuro M.

REVISIONE	DATA EMISSIONE	REDATTO	VERIFICATO	APPROVATO
0	Febbraio 2024	MF	TF	TF
1				
2				