


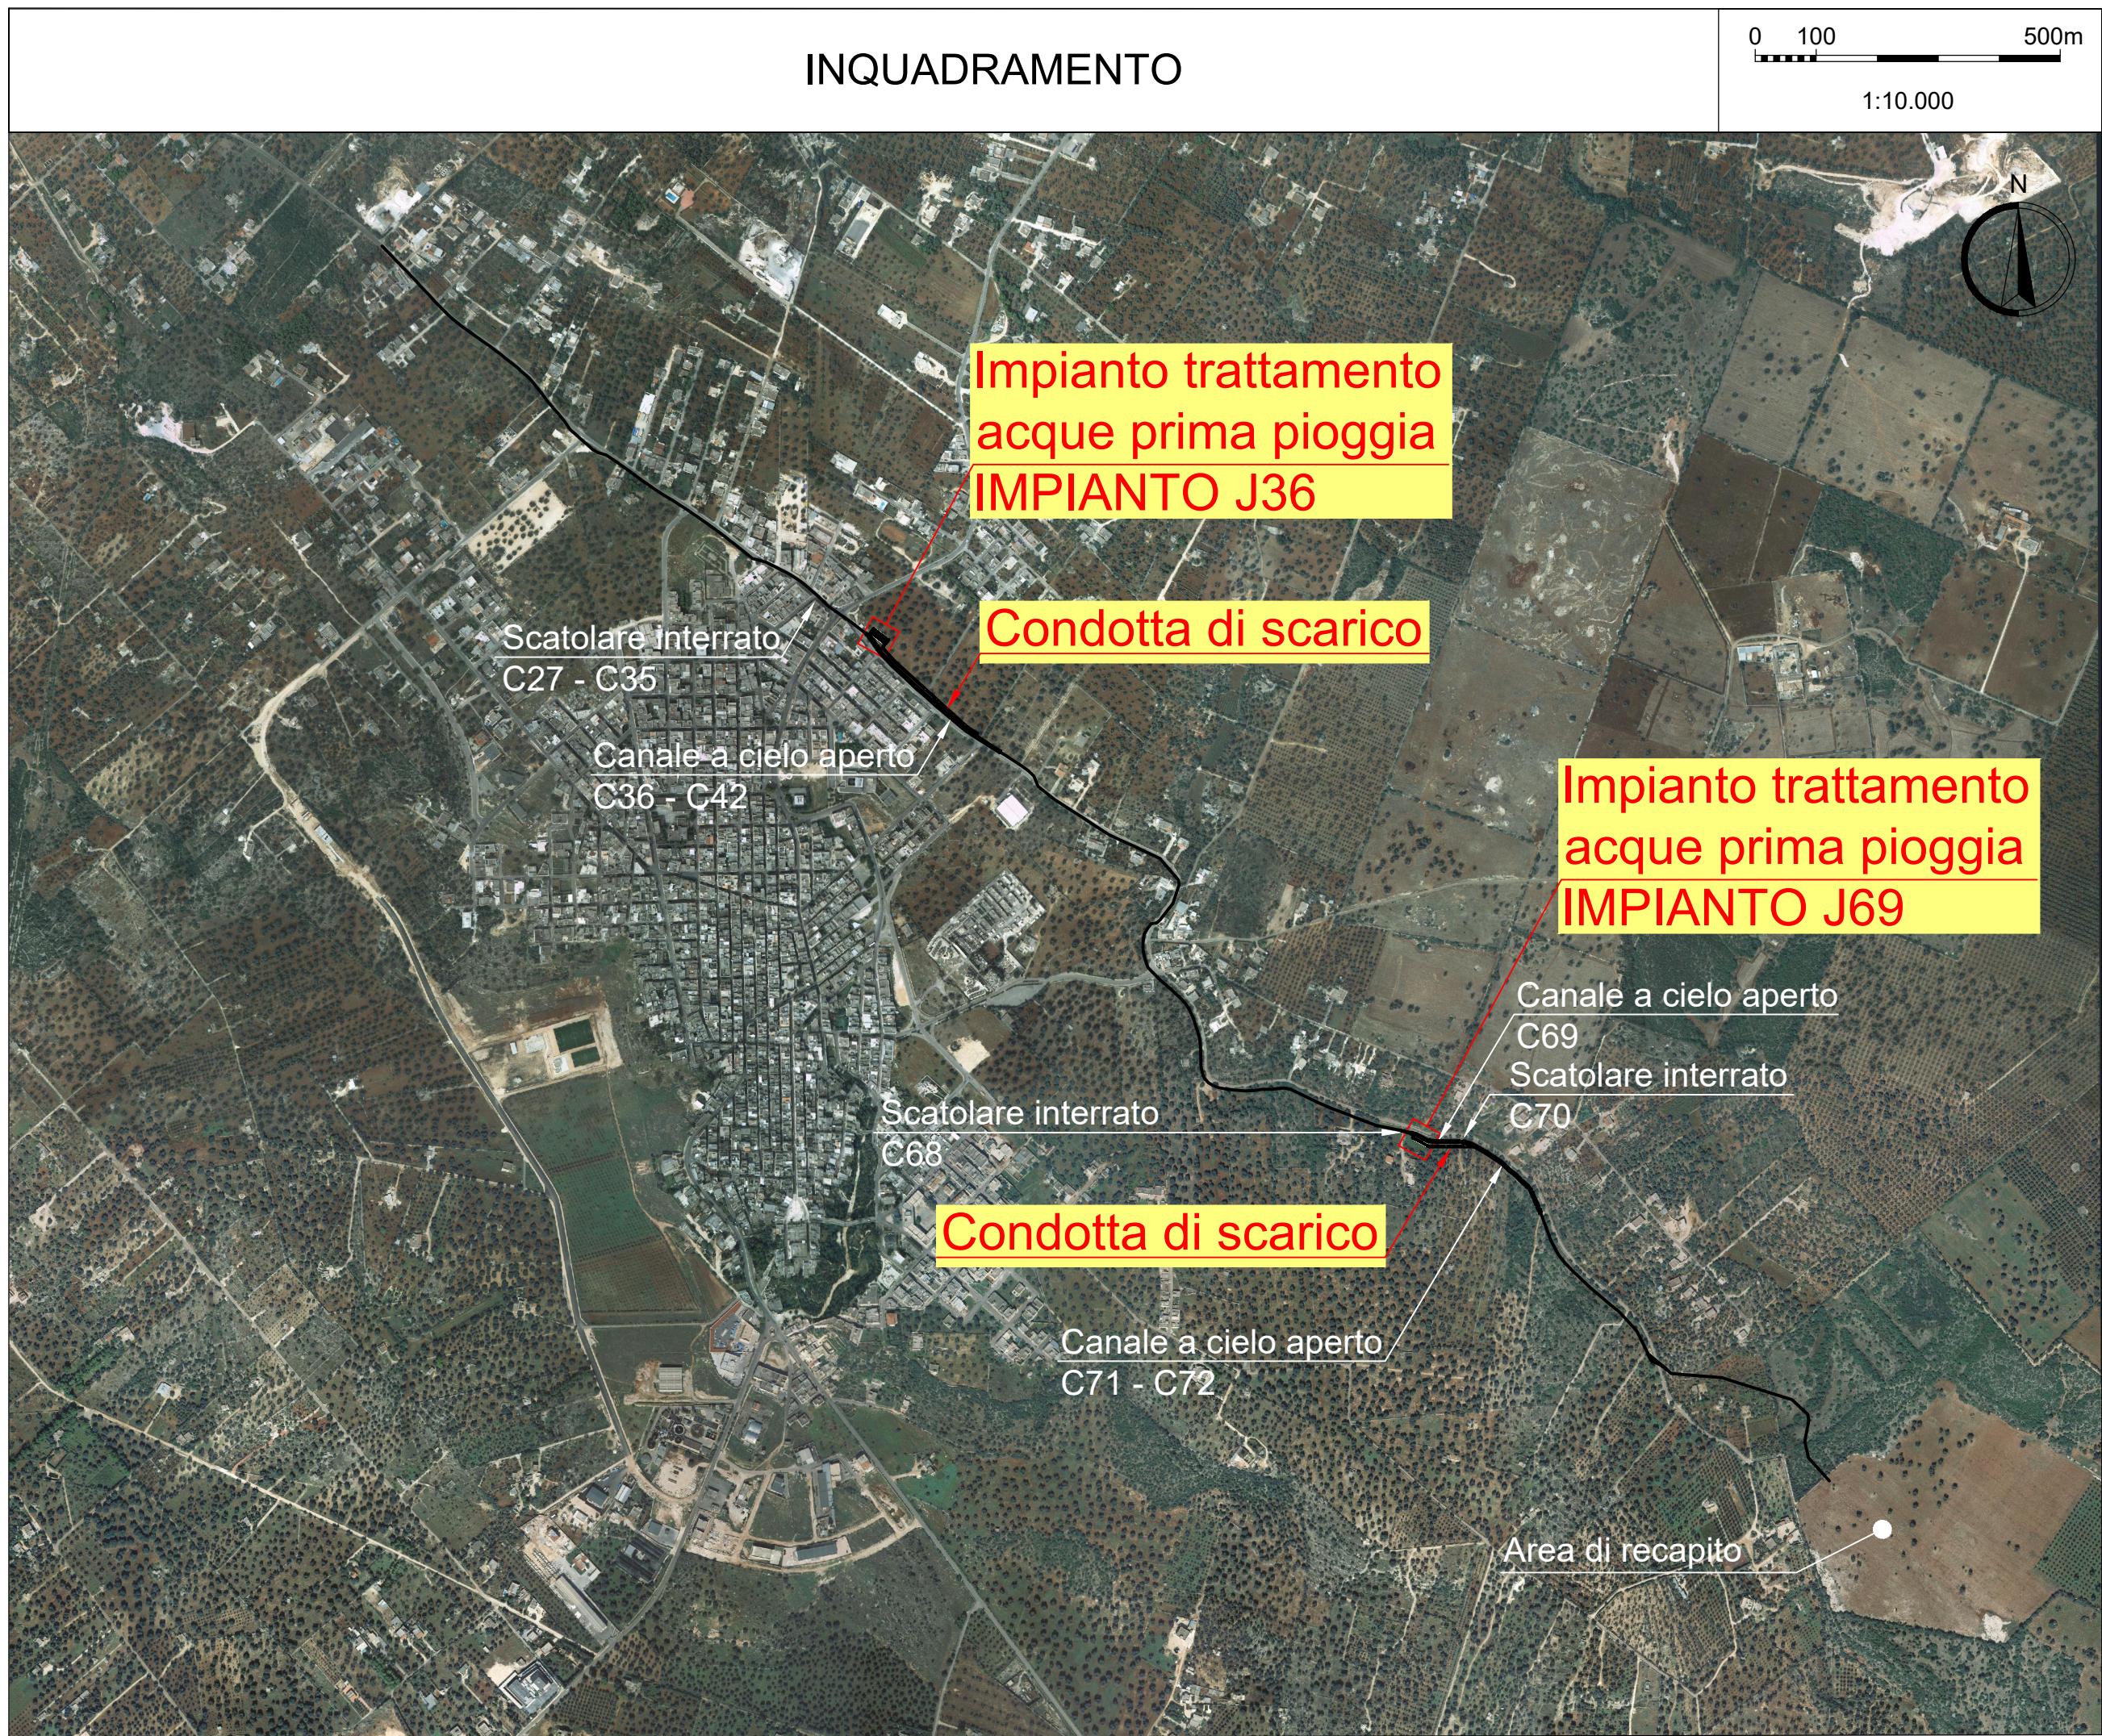

COMMISSARIO DI GOVERNO
PER IL CONTRASTO DEL DISSESTO IDROGEOLOGICO NELLA REGIONE PUGLIA
FONDO PER LA PROGETTAZIONE DEGLI INTERVENTI CONTRO IL DISSESTO IDROGEOLOGICO
CUI ART.55 DELLA LEGGE 28 DICEMBRE 2015, N.221 - III STRALCIO

COMUNE DI VILLA CASTELLI - LOTTO 2

INTERVENTI DI MITIGAZIONE DEL RISCHIO IDRAULICO
SUL TERRITORIO DI VILLA CASTELLI (BR)
CUP: B36C18000520001 CIG: 8558358471

PROGETTO DEFINITIVO



NOME ELABORATO: STATO DI PROGETTO - IMPIANTI DI TRATTAMENTO ACQUE DI PRIMA PIOGGIA - PLANIMETRIA
CODICE ELABORATO: DSG 017
SCALA: 1:500

RTP:



D.R.E.A.M. Italia
Via G. Garibaldi 3, Pratovecchio Sita (AR)
Via E. Bindi 1A, 51100 Pistoia
tel. +39 0575 529514
e-mail: ingegneria@dream-italia.it



SITA&A srl
via O. Mazzini 264, 70124 Bari
tel. +39 080 5798661
e-mail: sede@sitaandrea.info



Cotechia Associates
Corso De Gasperi 384, 70125 Bari
tel. +39 080 3650377
e-mail: cotechia@cotechia-associates.it

GRUPPO DI LAVORO:
D.R.E.A.M. Italia: Ing. Calandini S., Ing. Chiovini C., Ing. Tosi A., Ing. Orlandini F., Geol. Bizzari A., For. Mini L.
SITA&A srl: Ing. Farenga T., Ing. Farenga M., Ing. Nuzzo G., Ing. Nanocchio P.
Cotechia Associates: Ing. Mozzina G., Ing. Scuro M.

REVISIONE	DATA EMISSIONE	REDATTO	VERIFICATO	APPROVATO
0	Febbraio 2024			
1				
2				