| ELABORATI DI RIFERIMENTO | |
|---|---|
| CODIFICA ELABORATO | DESCRIZIONE ELABORATO |
| | |
| | |
| | |
| | |
| | |

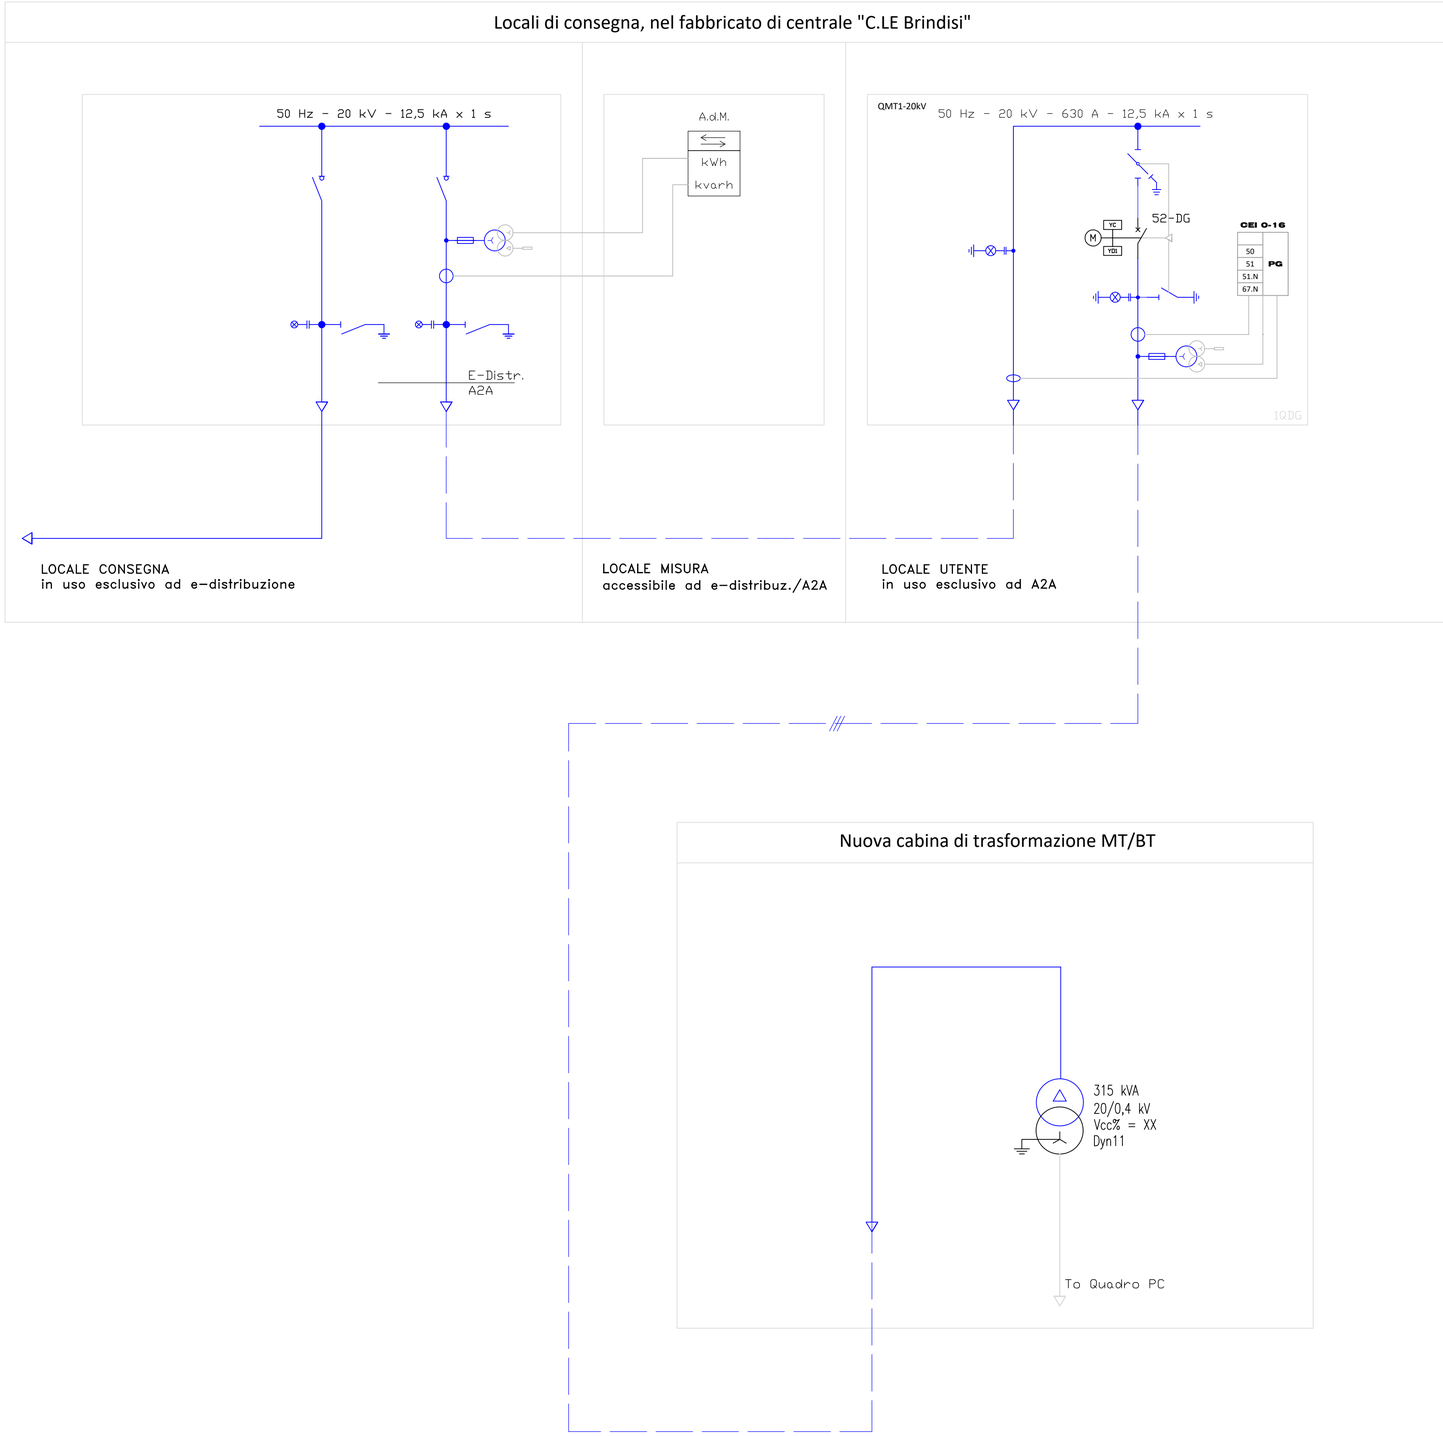


| REV. Rev. | DATA Date | DESCRIZIONE DELLA REVISIONE Revision description | EMISSIONE Issued by | DISEGNATO Prepared by | VERIFICATO Checked by | APPROVATO Approved by |
|---|---|---|---|---|---|---|
| 00 | 20.10.2021 | PRIMA EMISSIONE | ELE | A.Leporini | G.Candotti | C. De Masi |

*Logo e codifica familiare*

IMPIANTO:
Plant: Centrale di Brindisi
IMPIANTO DI TRATTAMENTO RIFIUTI DA SPAZZAMENTO

TITOLO:
Title: SCHEMA ELETTRICO UNIFILARE

a2a
INGEGNERIA

| | | | |
|---|---|---|---|
| DISEGNO: Drawing N | BRP-SUE-000001-SPAB | SCALA: Scale: - | FORMATO: Size A1 |
| NOME FILE: File name: | BRP-SUE-000001-SPAB-00-00_Schema elettrico unifilare.dwg | Foglio/Sheet 01 | Di/Of 01 |

Questo documento è proprietà del Gruppo A2A: non può essere utilizzato, trasmesso a terzi o riprodotto senza autorizzazione della stessa.
Il Gruppo A2A tutela i propri diritti a norma di legge. – Documento emesso elettronicamente e valido senza firma.

A2A00001_00/12