PLANIMETRIA SISTEMAZIONE FINALE SITO

Scala 1:750

LEGENDA

- RECINZIONE
- FILARI DI ULIVI ESISTENTI
- TERRENO INERBITO
- VERDE DI COMPENSAZIONE
- SUPERFICIE NON COLTIVATA 28.703 mq MODULI FOTOVOLTAICI
- VIABILITA' INTERNA IN MISTO
- VIABILITA' ESTERNA DI ACCESSO IN MISTO
- CABINE ELETTRICHE
- SUPERFICIE COLTIVATA 10.089,5 mq TIPO DI COLTURA: FILARI DI ULIVI
- SUPERFICIE COLTIVATA 57.860,56 mq TIPO DI COLTURA: LEGUMI E CARCIOFI A ROTAZIONE ANNUALE
- SUPERFICIE NON COLTIVATA 582,94 mq PIAZZOLE CABINE
- SISTEMA AGRIVOLTAICO S_{TOT} 9,72 ha

TIPOLOGIA IMPIANTO: agrivoltaico

CALCOLO LAOR:

Stot = 97.236 mq
Spv = 28.703 mq
LAOR = (Spv/Stot)x100 = 29,52 % < 40% di Stot

CALCOLO DENSITA' DI POTENZA:

Pn = 6,468 Mw
Stot = 9,72 ha
Densità di potenza = 6,468 / 9,72 = 0,67 Mw/ha

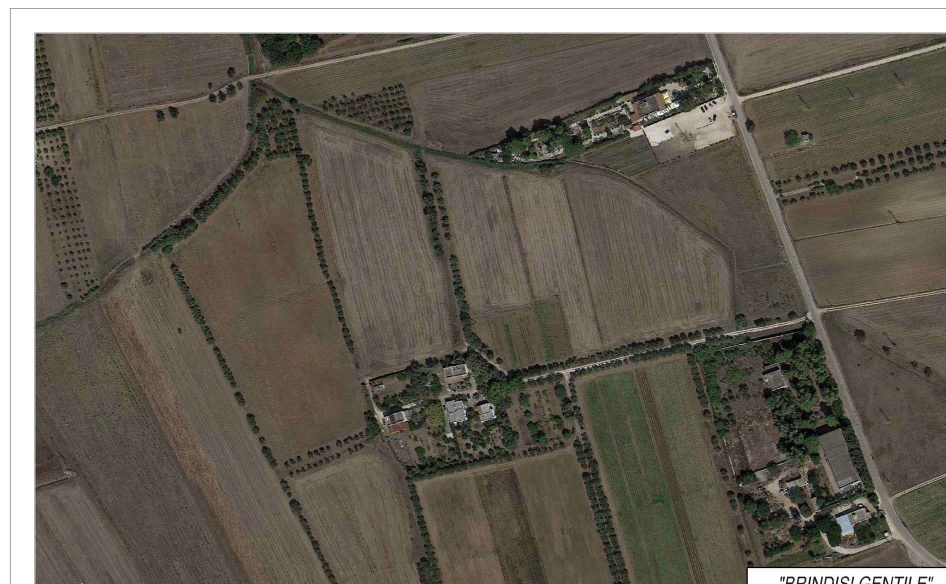

"BRINDISI GENTILE"

REV.	DESCRIZIONE E REVISIONE	Sigla	Data	Firma
3	RISCONTRO RICHIESTA INTEGRAZIONI ARPA Protocollo 0052758 - 155 - 27/07/2023	MR	09/23	
2	ISTANZA DI VALUTAZIONE DI IMPATTO AMBIENTALE	MR	03/23	
1	Assoggettato a VIA con Provvedimento Dirigenziale di Autorizzazione n. 109 del 27/10/2022	MR	08/22	
		EMESSO		

PROGETTAZIONE
GVC ENGINEERING
Via della Pineta 1 - 85100 - Potenza
email: info@gvcingegneria.it - website: www.gvcingegneria.it
C.F e P.IVA 01737760767
P.E.C: gvcsrl@gigapec.it
Direttore Tecnico: dott. ing. MICHELE RESTAINO
Collaboratori GVC s.r.l. per il progetto: dott. ing. GIORGIO MARIA RESTAINO, dott. ing. CARLO RESTAINO, dott. ing. ATTILIO ZOLFANELLI

GEOLOGIA ED INDAGINI
Geol. Antonio Di Biase
P.zza Padre Prosperino Gallipoli, 9 - Montescaglioso (MT)
cell. 3470957967
Tel/fax 0835404961
C.F. DBS NTN 71E17 F637P
P.IVA 00706320777
ORDINE DEI GEOLOGI DI BASILICATA Dott. Geol. DIBIASE Antonio N. Iscriz. 257

ARCHEOLOGIA
Dott. Antonio Bruscella
Piazza Alcide De Gasperi 27 - 85100 - Potenza
email: antoniobruscella@hotmail.it
Dott. Antonio Bruscella

AGRONOMIA
Dott. agr. Paolo Castelli
Viale Croce Rossa 25 - 90144 - Palermo
email: paolo.castelli@hotmail.it
P.IVA 0546509826
ORDINE DOTTORI AGRONOMI E DOTTORI FORESTALI PALERMO Dott. CASTELLI PAOLO N. 1198 ALBO SEZ. A

Committente

APOLLO BRINDISI GENTILE SRL

Viale Della Stazione 7, Cap 39100, Bolzano

Comune	COMUNE DI BRINDISI (BR)	COD. RIF	G/144/06/C/01/PD	
		ELABORATO		FILE
Opera	PROGETTO PER LA REALIZZAZIONE DI UN IMPANTO AGRIVOLTAICO DI POTENZA NOMINALE PARI A 6468 kWp DENOMINATO "BRINDISI GENTILE"- UBICATO NEL COMUNE DI BRINDISI (BR)	Categoria	N.°	
		PD		Scala 1:750
Oggetto	PROGETTO DEFINITIVO PLANIMETRIA DELLE AREE DI PRODUZIONE AGRICOLA ED OCCUPAZIONE DI SUOLO	E-16		

Questo disegno é di nostra proprietà riservata a termine di legge e ne é vietata la riproduzione anche parziale senza nostra autorizzazione scritta