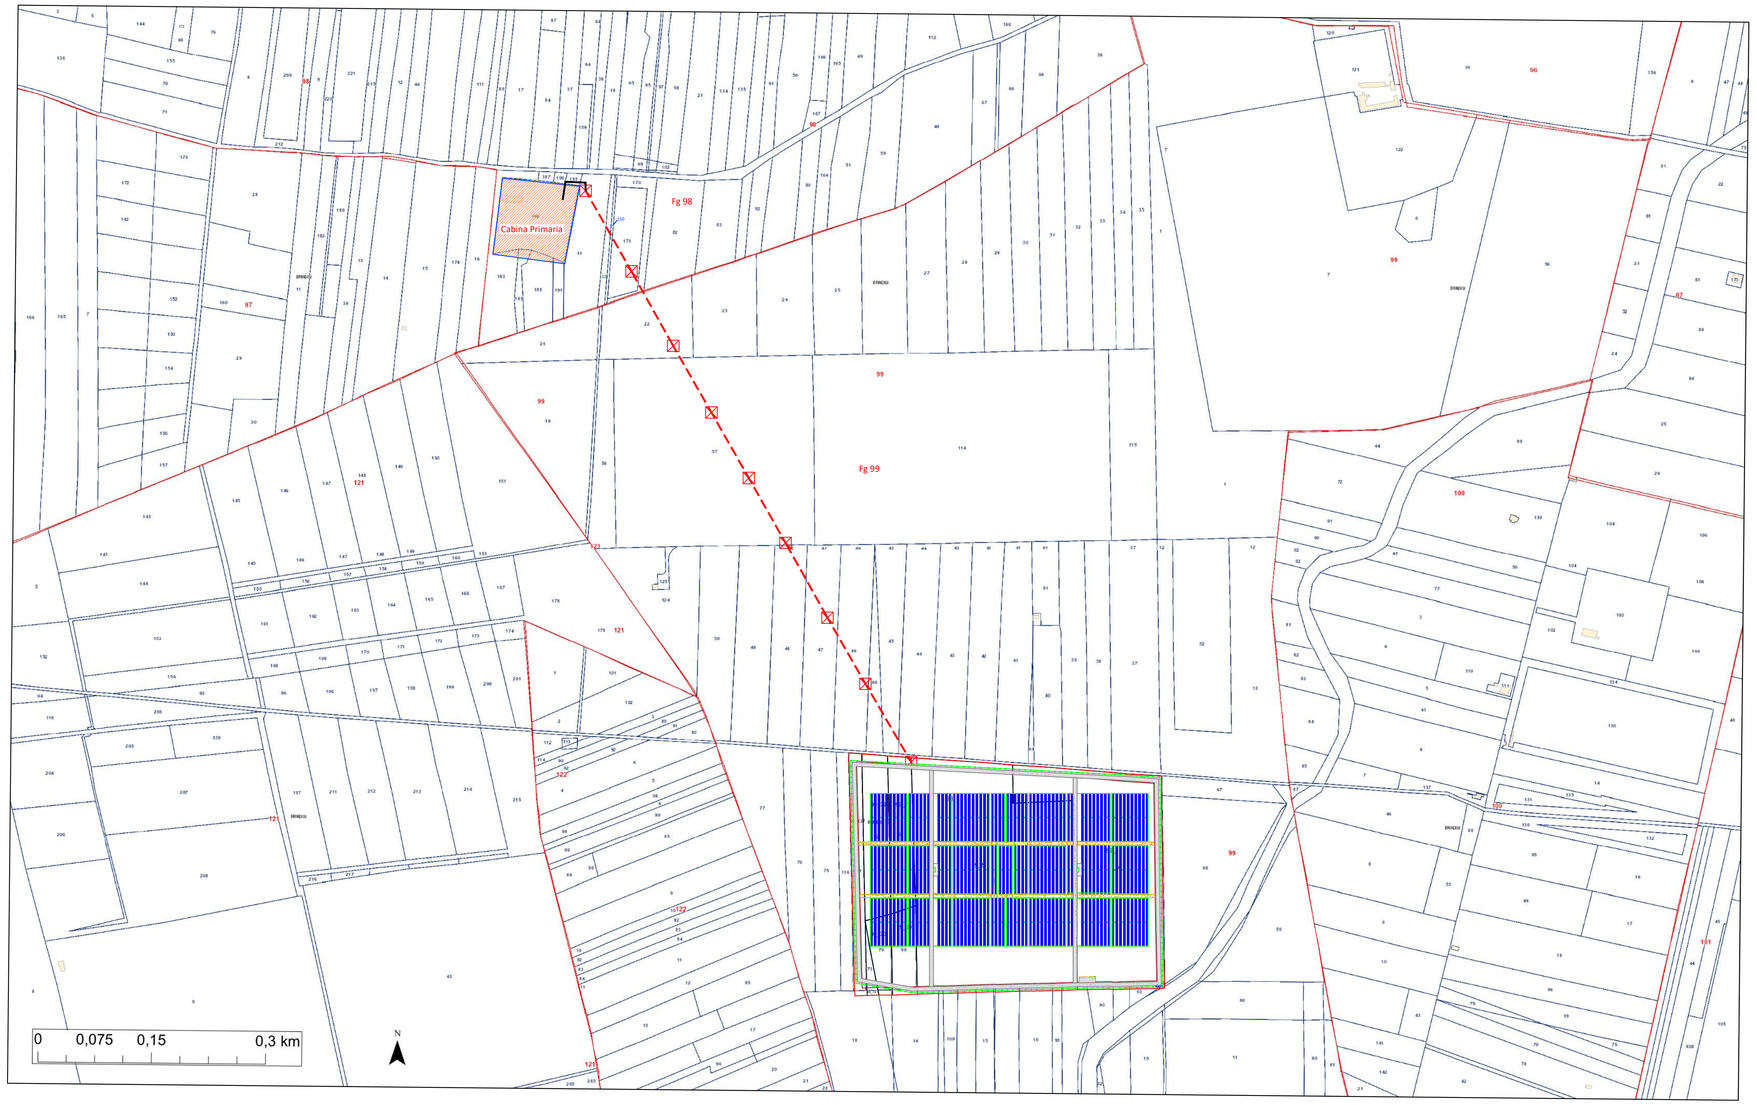

Legenda

- AREA STAZIONE ELETTRICA TERNA
- 10_9 — PARTICELLE INTERESSATE DALL'IMPIANTO
- ELETTRODOTTO MT DA COSTRUIRE
- TRACKER
- CONFINE FOGLIO

Nord

REGIONE PUGLIA	PROVINCIA DI BRINDISI	COMUNE BRINDISI

Denominazione impianto:	***PADULA MARIA***	
Ubicazione:	**Comune di Brindisi (Br)** **Località "Padula Maria"**	Foglio: **99** Particelle: **117-69-71-70-72-73-2-8**

PROGETTO DEFINITIVO

per la realizzazione di un impianto agrovoltaico da ubicare nel comune di Brindisi (Br), potenza nominale DC 6,3504 MW e potenza in immissione AC 5,330 MW e delle relative opere di connessione alla RTN ricadenti nello stesso comune.

PROPONENTE

BRINDISI ENERGIA3 S.R.L.
Corso Libertà n.17, Vercelli (VC) 13100
P.IVA 02728450020
Pec: brindisienergia3@legalmail.it

Codice Autorizzazione Unica 9ATSQO5

ELABORATO

Piano di esproprio particellare grafico

Tav. n° **2PPE**

Scala **1:4.000**

Aggiornamenti

Numero	Data	Motivo	Eseguito	Verificato	Approvato
Rev 0	05/2021	Richiesta Provvedimento Autorizzativo Unico Regionale (P.A.U.R.) art. 27-bis D.Lgs 152/2006			

PROGETTAZIONE

GRM GROUP S.R.L.
Via Mazzini n.125 - 85100 Potenza (Pz)
PEC: grmgroupsrl@pec.it
Cell:3286812690

IL TECNICO

Dott. Ing. SAVERIO GRAMEGNA
Via Cremona n. 47 - 70022 Altamura (BA)
Ordine degli Ingegneri di Bari n. 8443
PEC: saverio.gramegna@ingpec.eu
Cell:3286812690

progettista:

Spazio riservato agli Enti

Tutti i diritti sono riservati, la riproduzione anche parziale del disegno è vietata.