

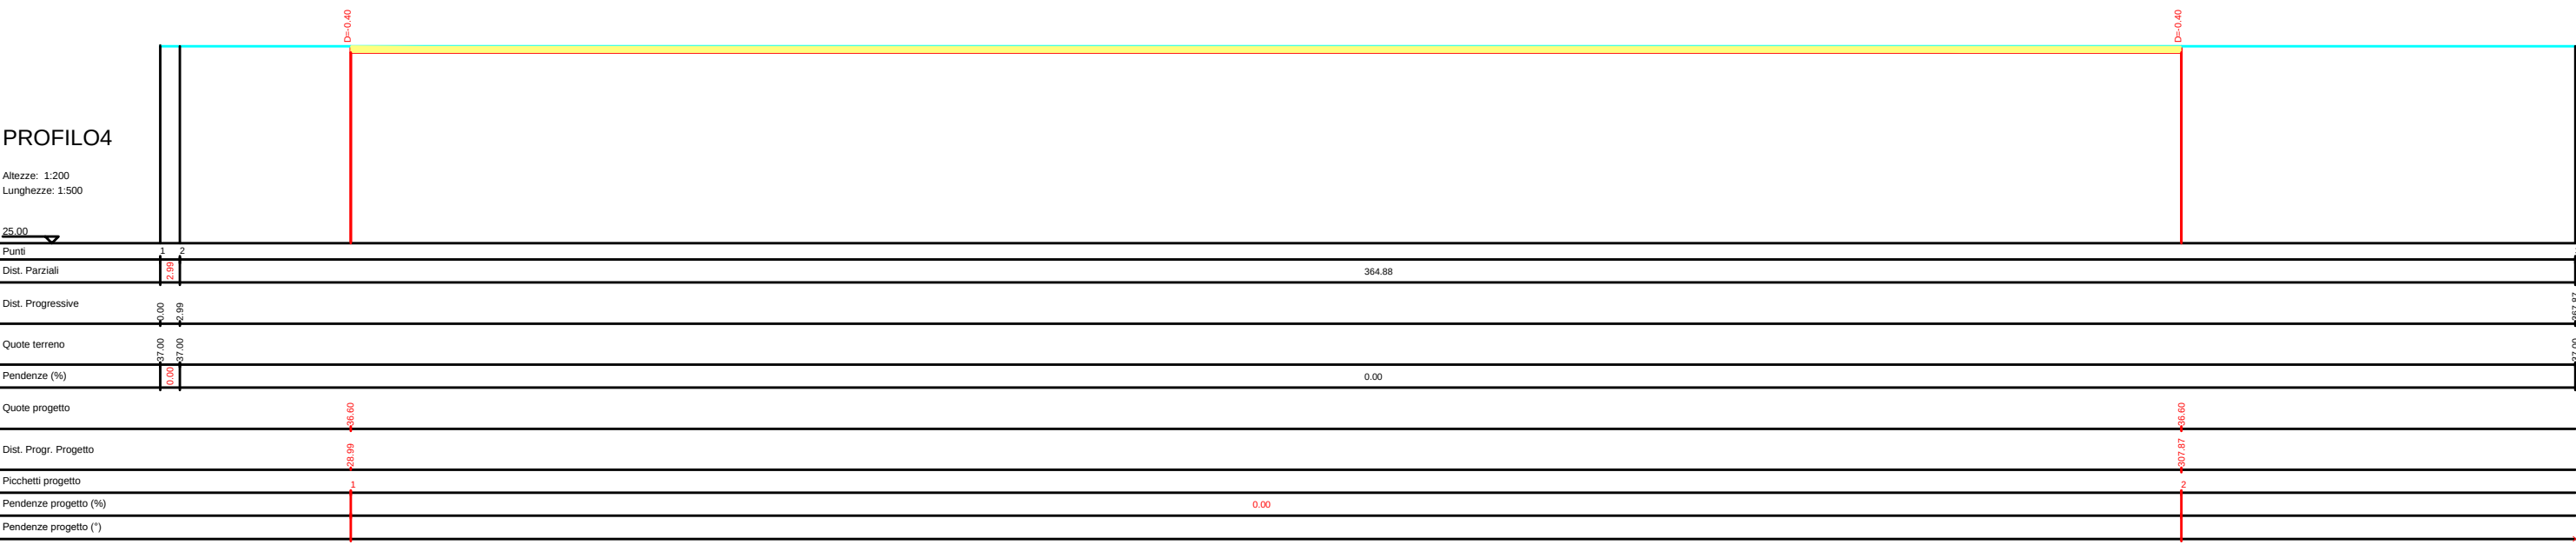
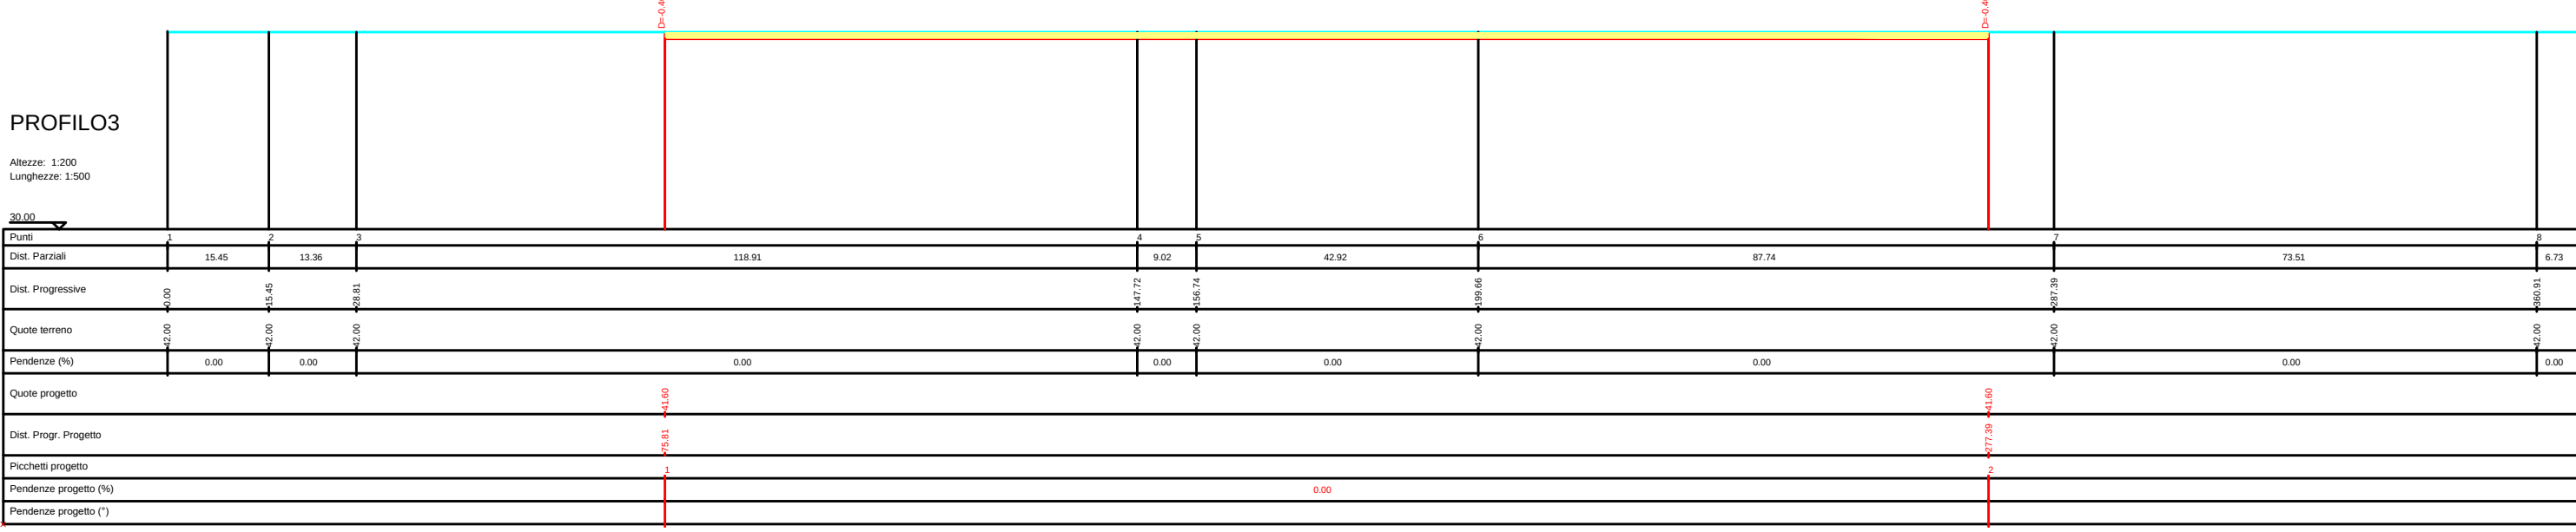


Profili

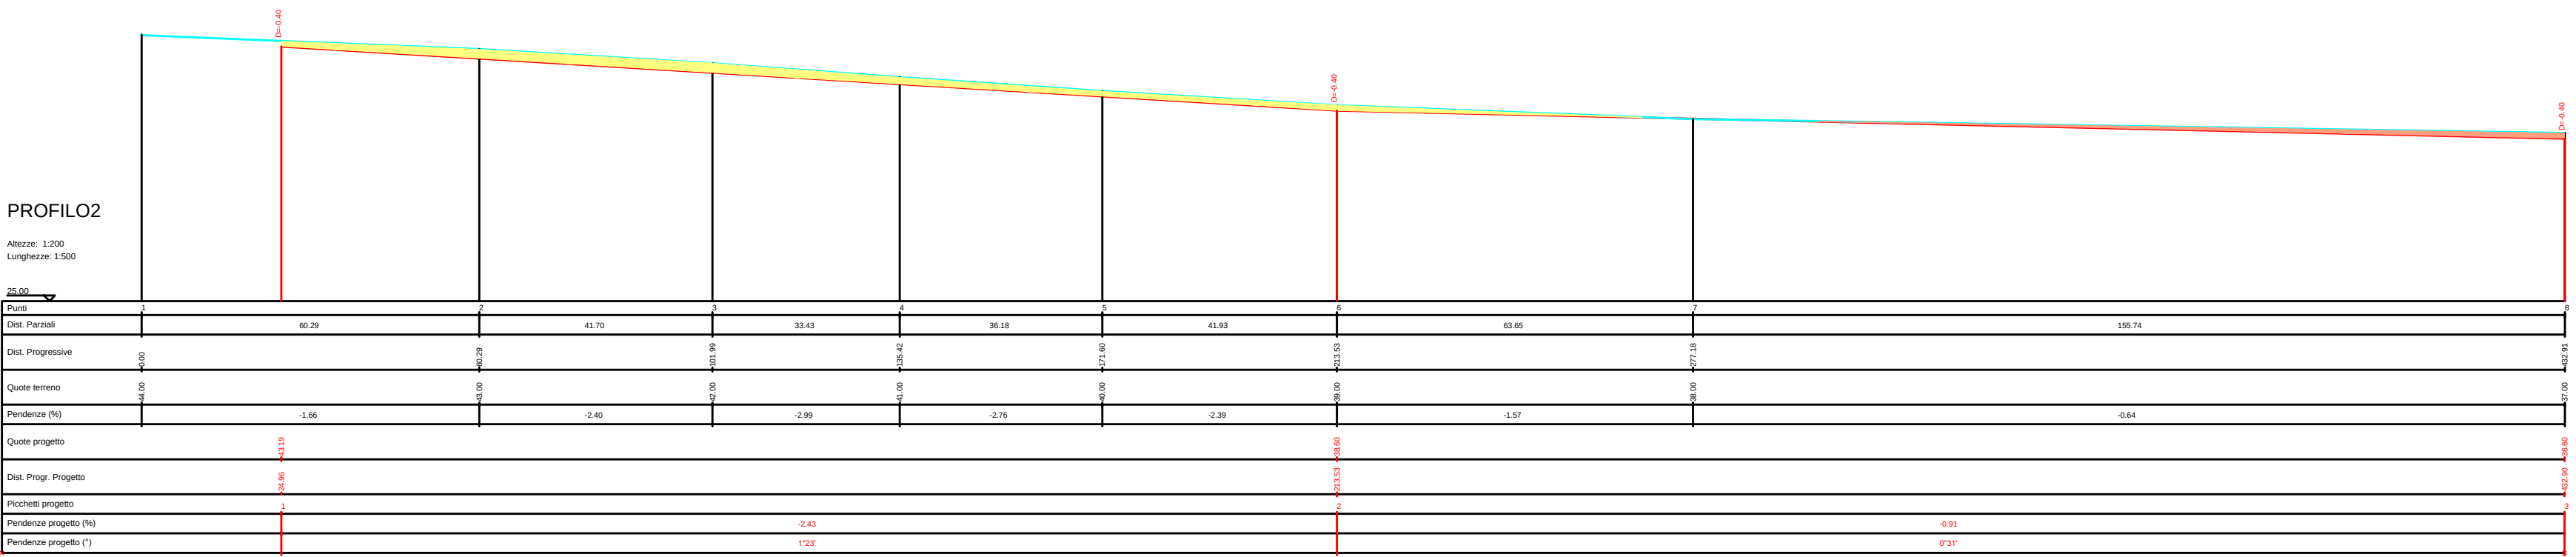

Layout impianto

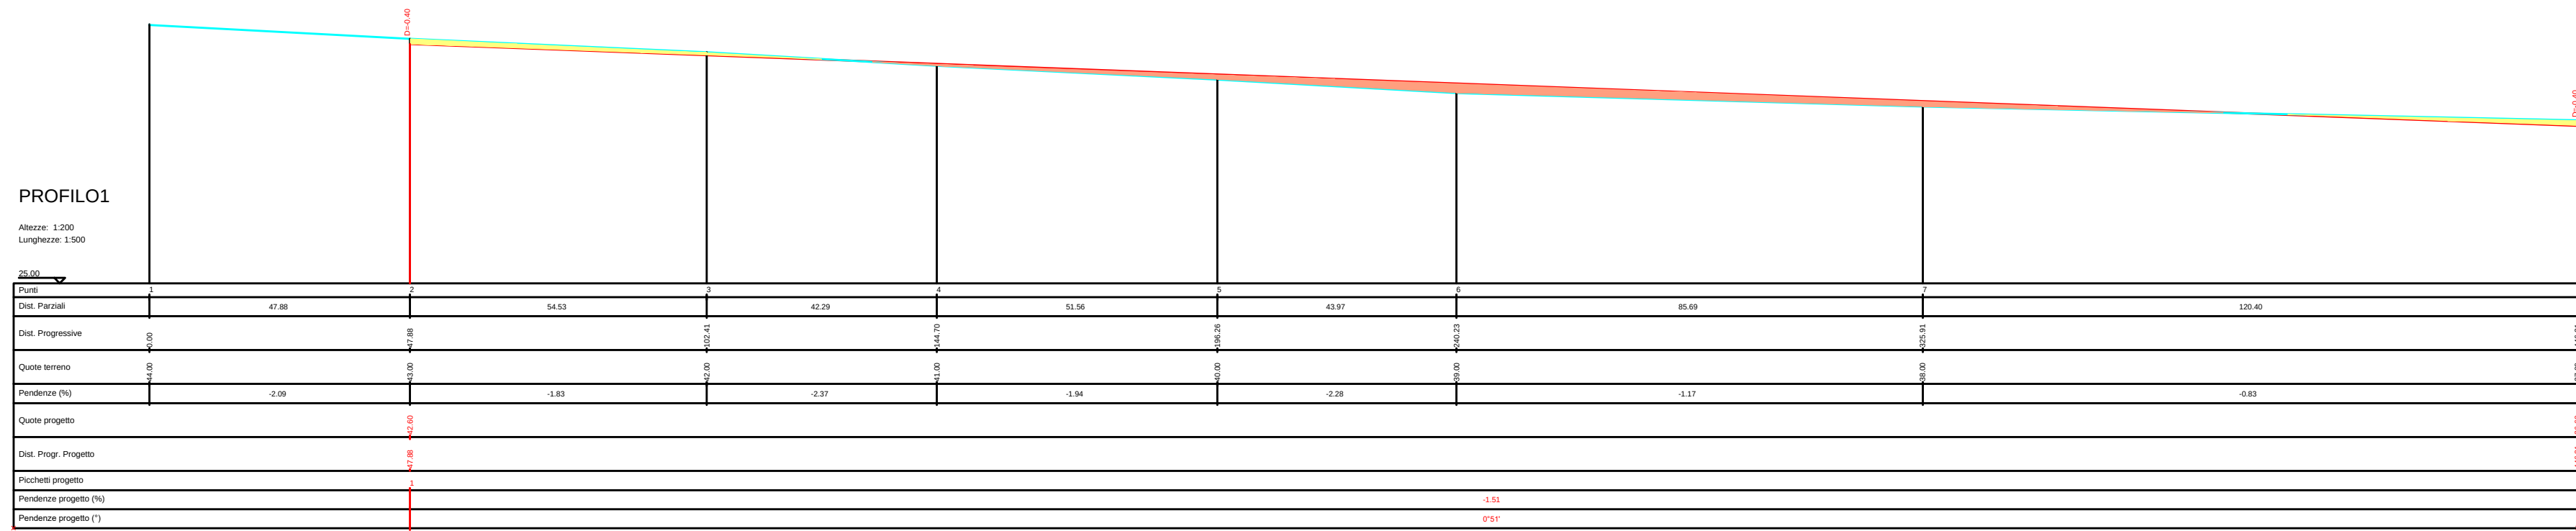

Legenda

- 10\_9 PARTICELLE INTERESSATE DALL'IMPIANTO
- TRACKER
- STRADA DA REALIZZARE
- CURVE DI LIVELLO
- PROFILI TERRENO
- AREA DI STERRO
- AREA DI RIPIERTO



|   |   |                                                  |
|---|---|--------------------------------------------------|
|   |   |                                                  |
| Denominazione impianto: PADULA MARIA   |   |                                                  |
| Ubicazione: Comune di Brindisi (Br)<br>Località "Padula Maria"   |   | Foglio: 99<br>Particelle: 117-69-71-70-72-73-2-8 |
| <b>PROGETTO DEFINITIVO</b><br>per la realizzazione di un impianto agrofotovoltaico da ubicare nel comune di Brindisi (Br), potenza nominale DC 6.3504 MW e potenza in immissione AC 5.330 MW e delle relative opere di connessione alla RTN ricadenti nello stesso comune.                                        |   |                                                  |
| PROPRONENTE<br>   | BRINDISI ENERGIA3 S.R.L.<br>Corso Libertà n.17, Vercelli (VC) 13100<br>P.IVA 02728450020<br>Pec: brindisienergia3@legalmail.it |                                                  |
| Codice Autorizzazione Unica 9ATSQ05   |   |                                                  |
| ELABORATO<br>RILIEVO PLANO ALTIMETRICO - PROFILI   |   | Tav. n°<br>3RP_SIU<br>Scala:<br>1:2.000          |
| Numero<br>Rev 0<br>Data<br>05/2021<br>Motivo<br>Richiesta Provvedimento Autorizzativo Unico Regionale (P.A.U.R.) art. 27-bis D.Lgs 152/2006   |   | Eseguito<br>Verificato<br>Approvato              |
| PROGETTAZIONE<br>GRM GROUP S.R.L.<br>Via Mazzini n. 125 - 05100 Potenza (Pz)<br>PEC: grmgroup@pec.it<br>Cell: 3286812690<br>IL TECNICO<br>Dott. Ing. SAVERIO GRAMEGNA<br>Via Cremona n. 47 - 70022 Altamura (BA)<br>Ordine degli Ingegneri di Bari n. 8443<br>PEC: saverio.gramegna@ingpec.eu<br>Cell: 3286812690 |   | progettista:<br><br>                             |
| Tutti i diritti sono riservati, la riproduzione anche parziale del disegno è vietata.   |   |                                                  |