

REGIONE PUGLIA
SEZIONE RIFIUTI E BONIFICHE
SERVIZIO ATTIVITÀ ESTRATTIVE

COMUNE:
OSTUNI

LOCALITÀ:
GRIECO

DITTA:
CAVA GRIECO
di Semeraro C. e Chieco A. S.n.c.

DESCRIZIONE: Proroga coltivazione cava - L.R. n.37/85 art.14

SISTEMAZIONE AREA

Scala

1:1000

Data

05/21

TAV.

4'


La Ditta

CAVA GRIECO
di Semeraro C. e Chieco A. S.n.c.
P.IVA 00661510743

I tecnici

Don. Luigi
D'ALLURA
FRANCESCO
N° 40
PUGLIA

Volume di materiali utili per il ripristino dell'area:
terreno vegetale : 81.100 X 0,80=64.880
vespaio: 81.100 x 1,5=121.650

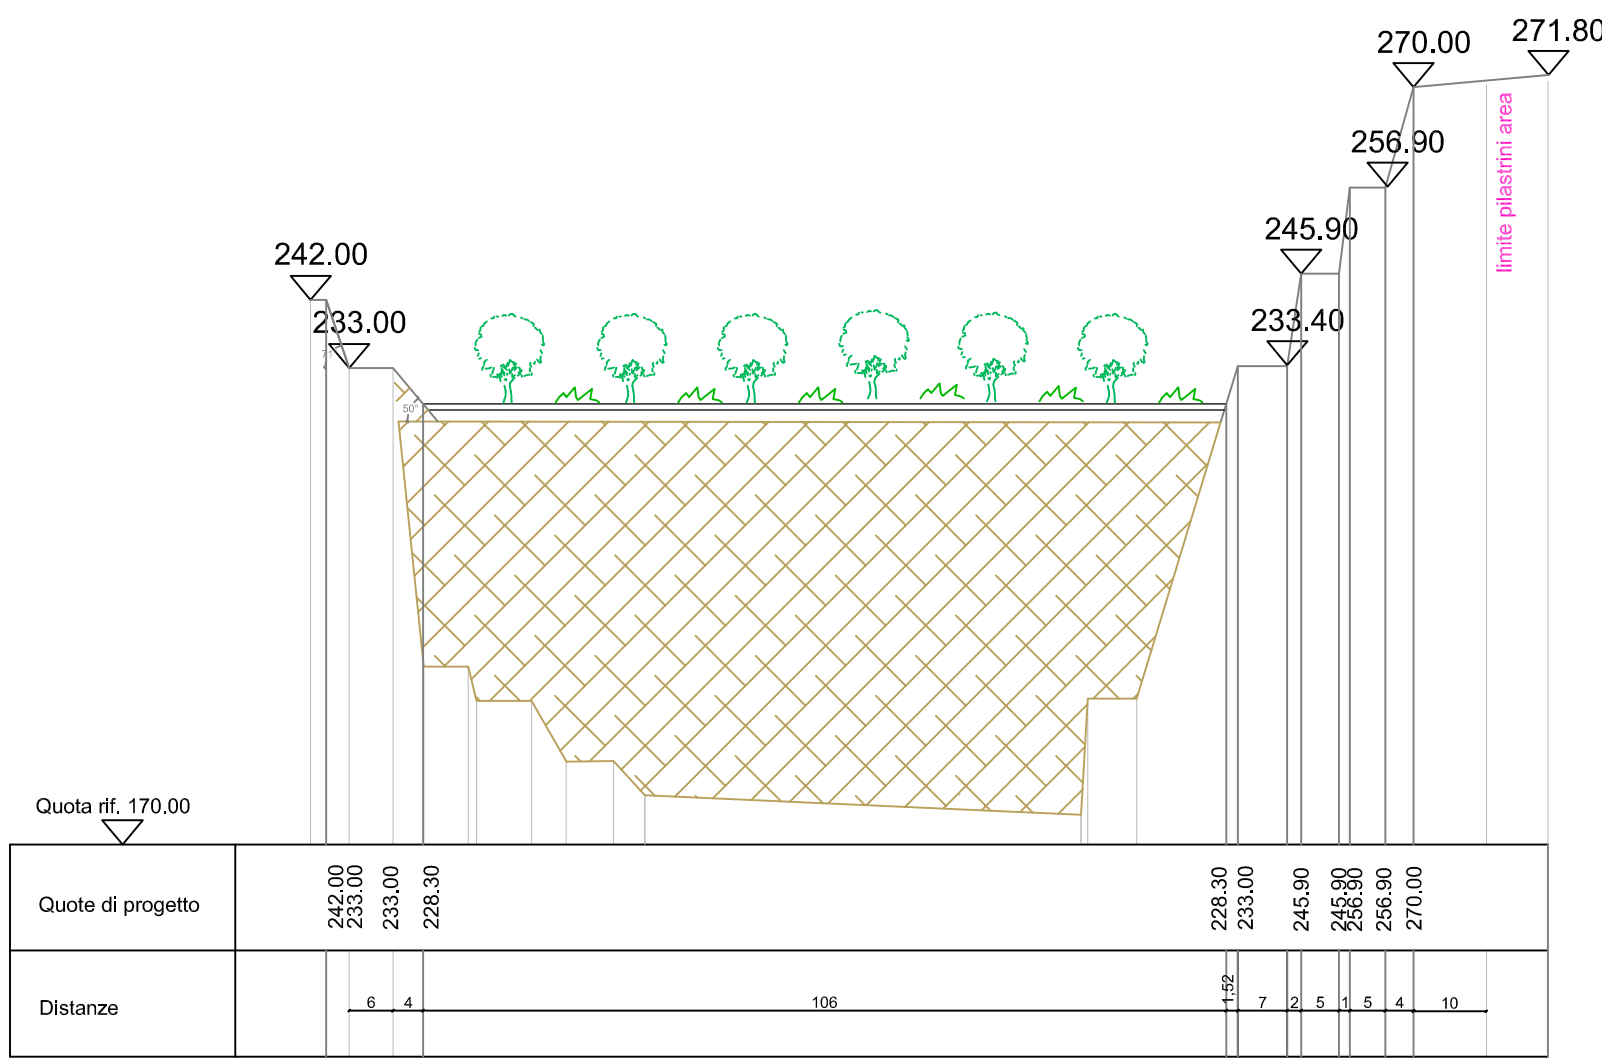

SEZIONE C-C'
SCALA 1:1000

