



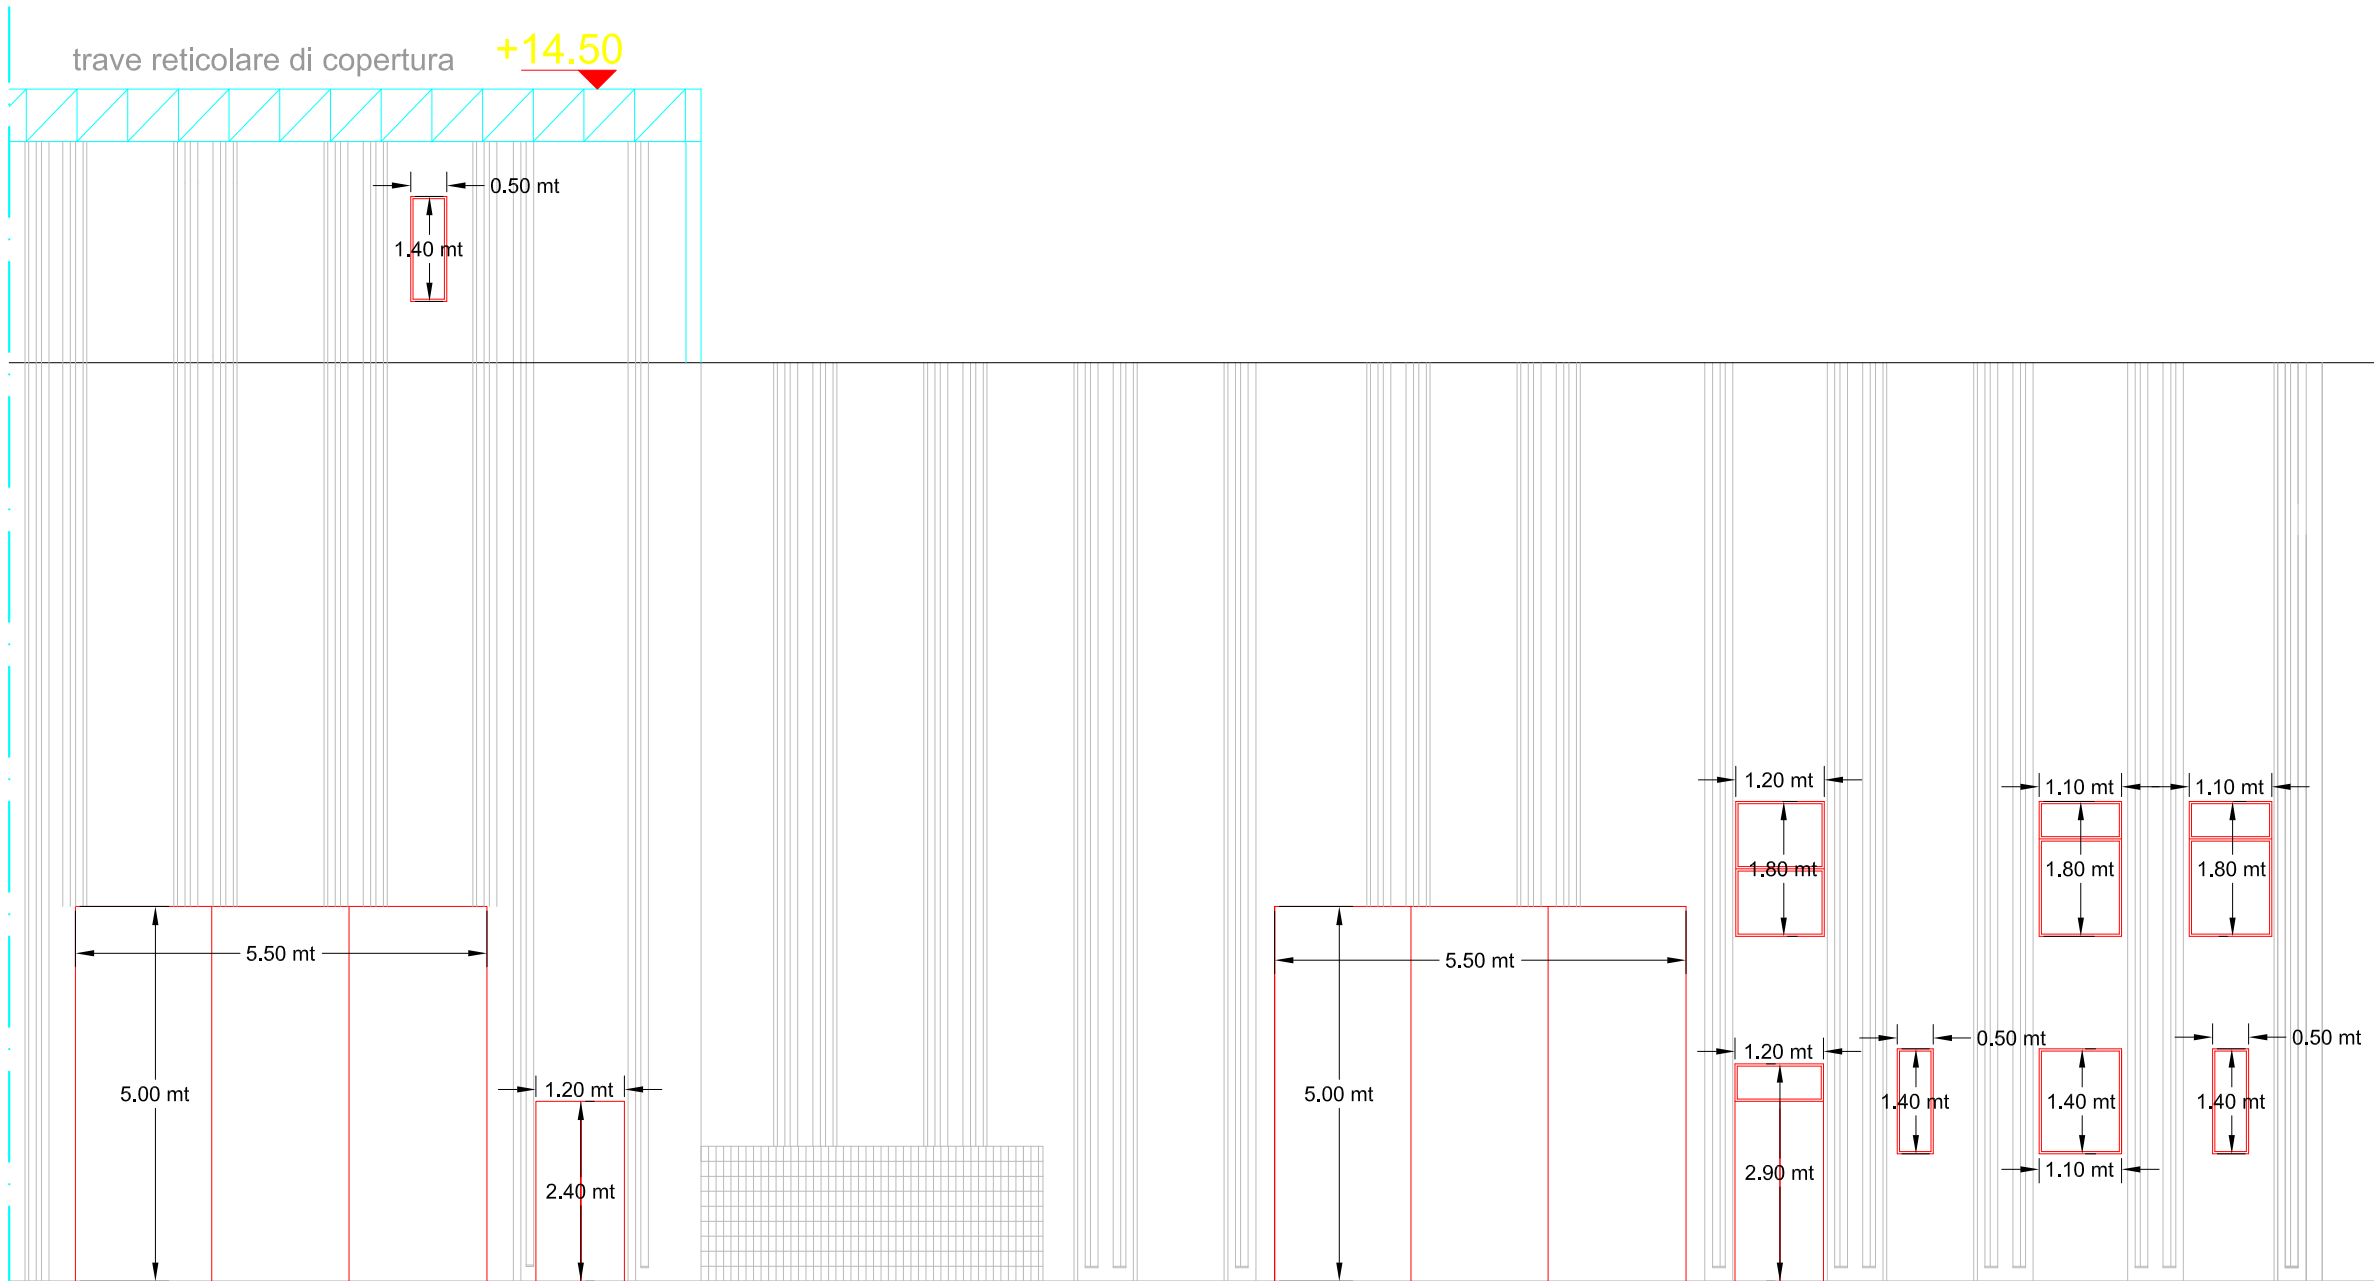

PROSPETTO A - A'

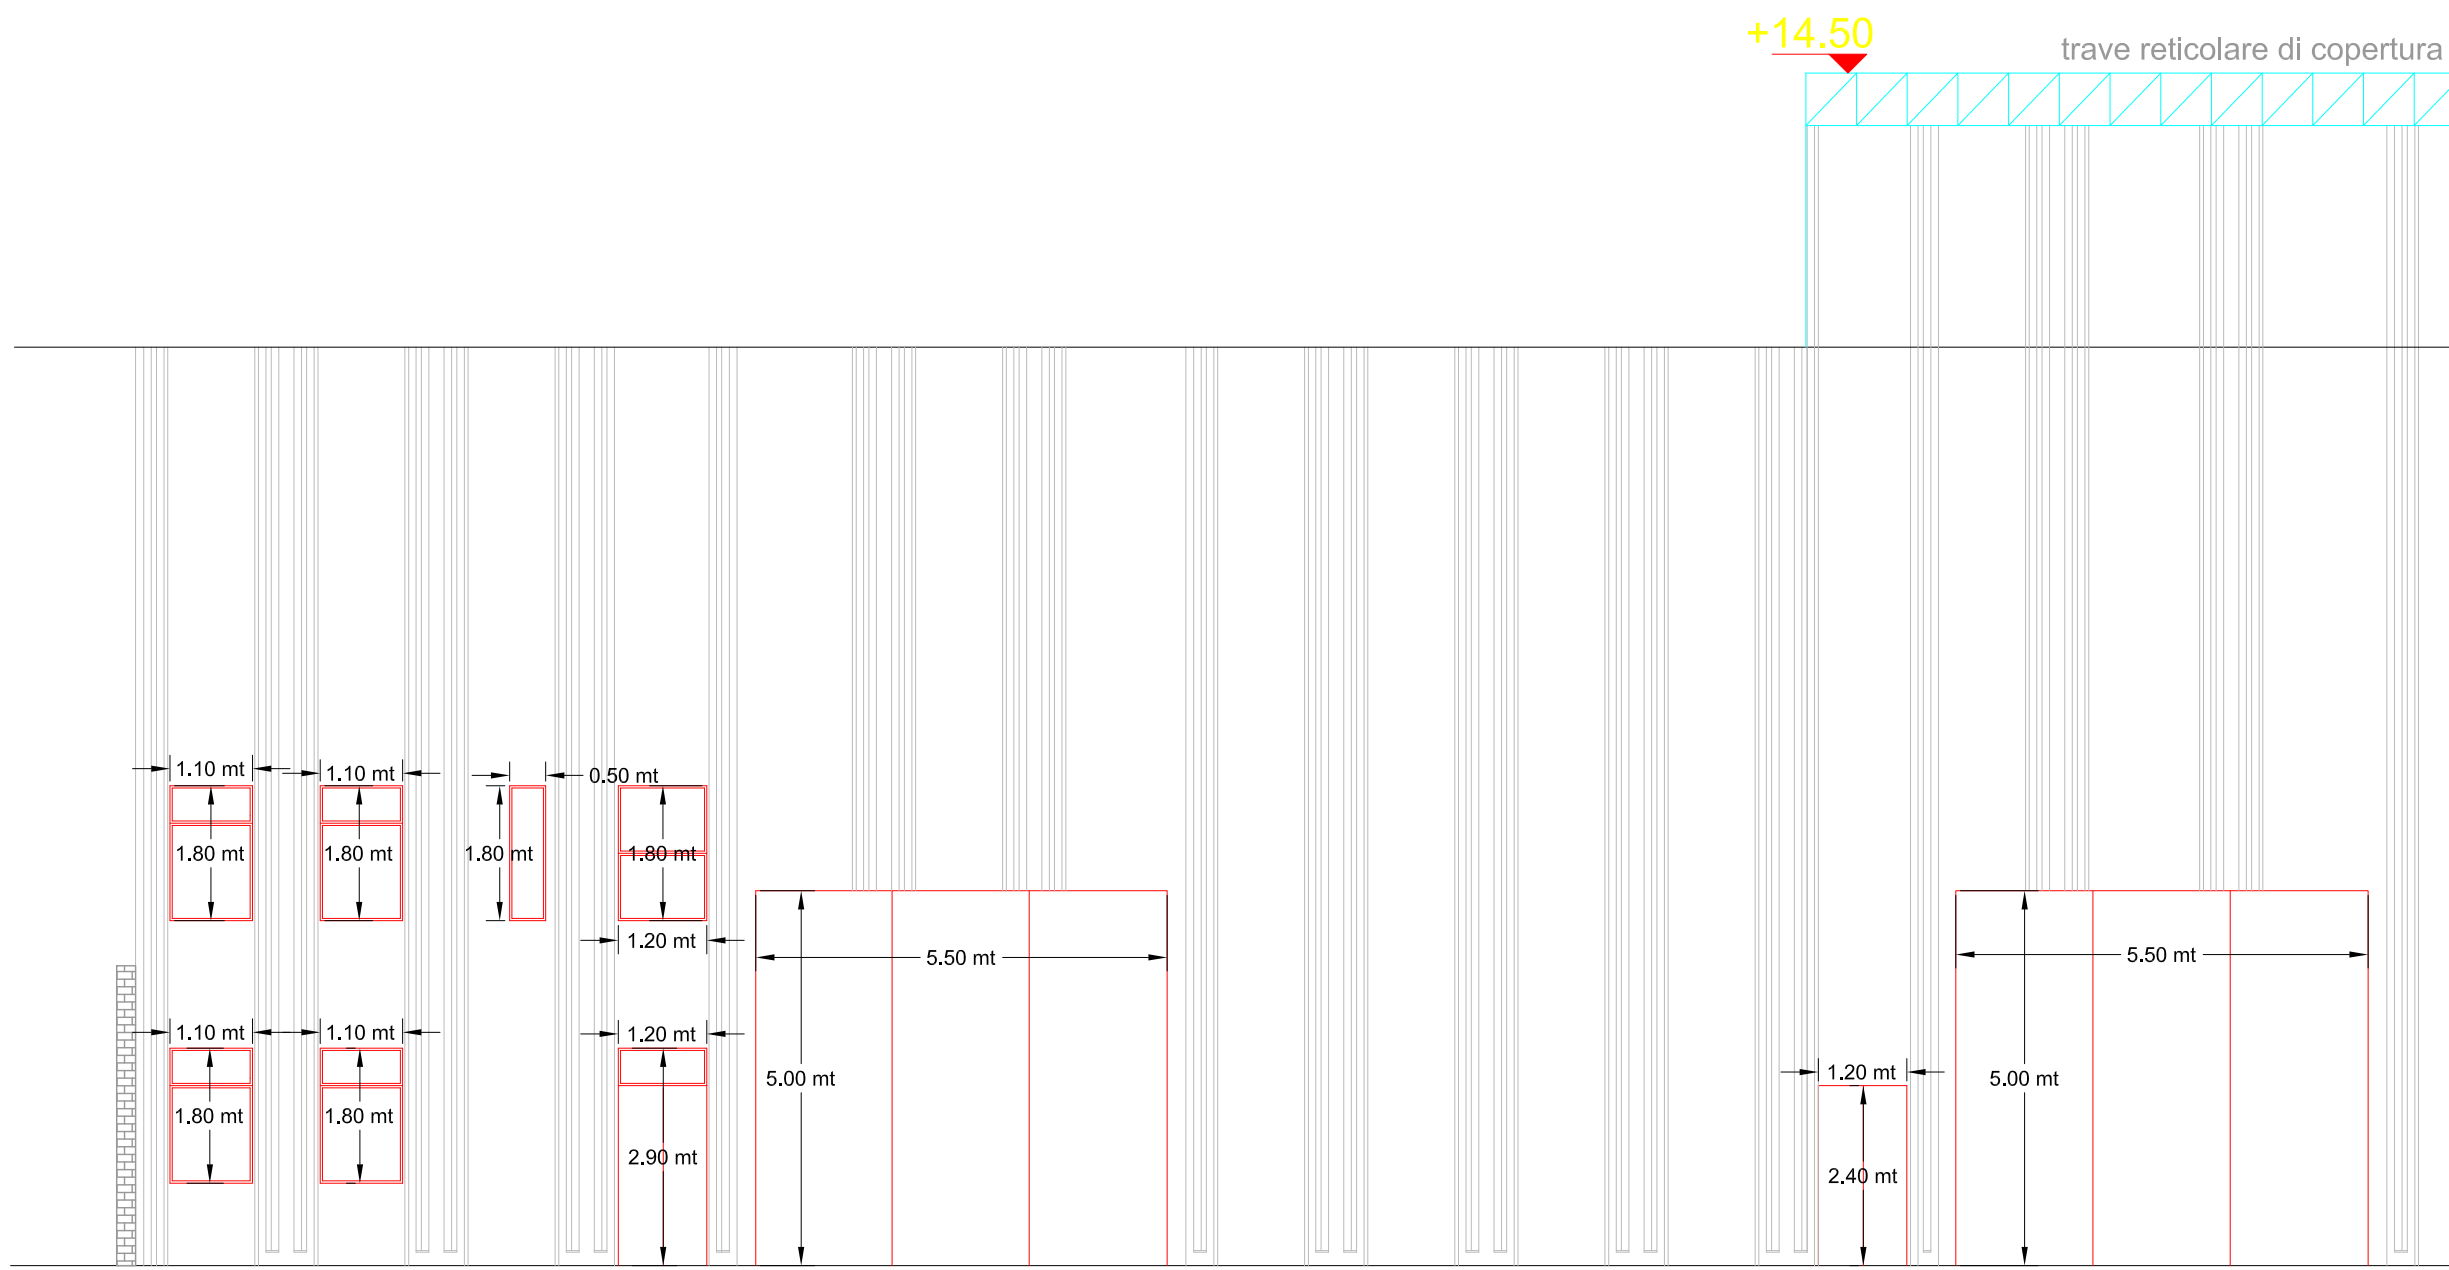

PROSPETTO B - B'

COMUNE DI BRINDISI
(Provincia di Brindisi)

Oggetto

Autorizzazione Unica ai sensi dell'art. 208 del D. Lgs. 152/2006 ss.mm.ii. per l'avvio di un impianto per il recupero di rifiuti non pericolosi, con capacità complessiva superiore a 10 t/giorno, mediante operazioni di cui all'allegato C, lettera R5, della parte quarta del decreto legislativo 3 aprile 2006, n. 152

Tavola

3

STATO DI FATTO CON PROSPETTI

DI CUI AL PERMESSO A COSTRUIRE 208/2010

scala

1:100

Il Tecnico

Geologo dott. Dario FISCHETTO
Corso Garibaldi, 27
72100 BRINDISI (BR)

Il Committente

CRIAN LAVORI S.R.L.
Via del Tintoretto, 1
74027 San Giorgio Ionico (TA)
P. IVA: 03131670733

Data

Aprile 2025

Revisione

1

Aggiornamento

Tavola

All. 4

VIA CRATI

VIA ENRICO FERMI

