


PARTICOLARE SISTEMA DI TRATTAMENTO
ACQUE METEORICHE

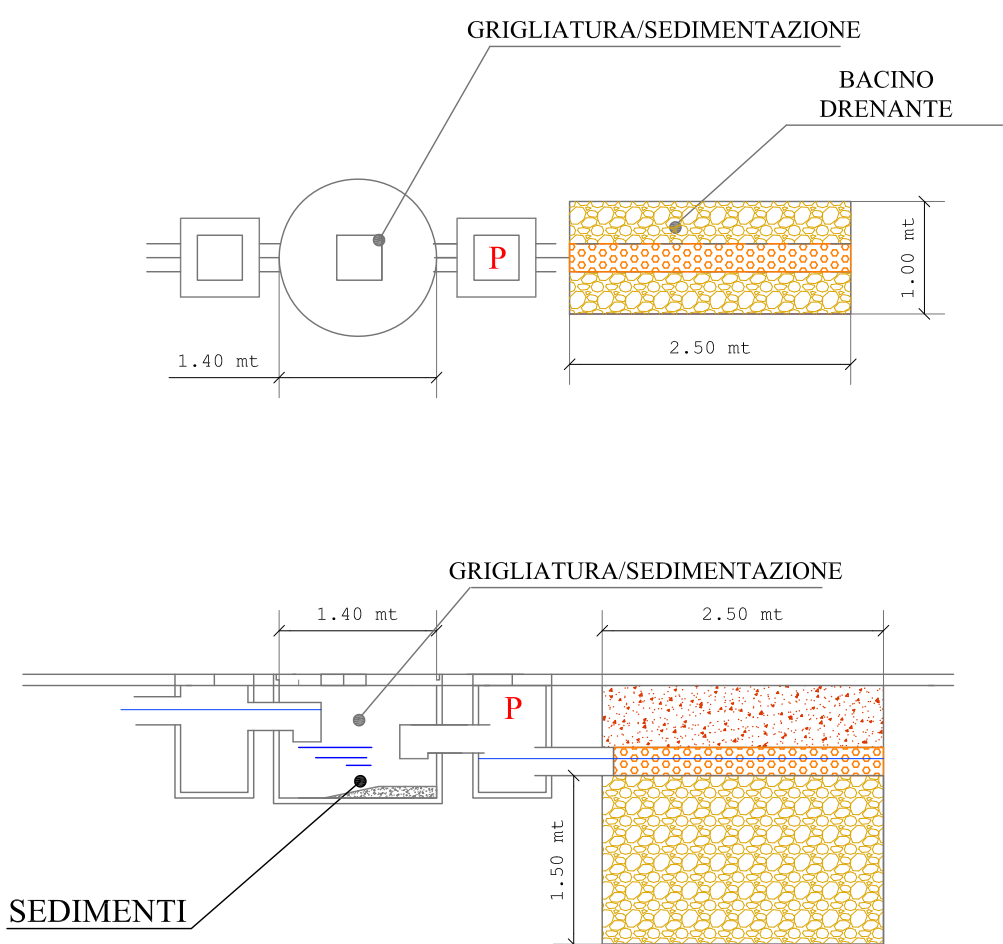

LEGENDA

	Area dedicata alla messa in riserva (R13) e recupero (R5)
	Area dedicata allo stoccaggio prodotto EOW (Iron oxide technical)
	Area dedicata al deposito temporaneo dei rifiuti prodotti da avviare a smaltimento e/o recupero presso terzi
	Pozzetto fiscale
	Direzione di flusso acque meteoriche
	Sistema di abbattimento polveri ad acqua nebulizzata
	Kit di emergenza versamenti accidentali

COMUNE DI BRINDISI
(Provincia di Brindisi)

Oggetto
Autorizzazione Unica ai sensi dell'art. 208 del D. Lgs. 152/2006 ss.mm.ii. per l'avvio di un impianto per il recupero di rifiuti non pericolosi, con capacità complessiva superiore a 10 t/giorno, mediante operazioni di cui all'allegato C, lettera R5, della parte quarta del decreto legislativo 3 aprile 2006, n. 152

Tavola 1 **LAY OUT AZIENDALE** **scala** 1:100 **SISTEMA DI GESTIONE ACQUE METEORICHE**

Il Tecnico
Geologo dott. Dario FISCHETTO
Corso Garibaldi, 27
72100 BRINDISI (BR)

Il Committente
CRIAN LAVORI S.R.L.
Via del Tintoretto, 1
74027 San Giorgio Ionico (TA)
P. IVA: 03131670733

Data Aprile 2025 Revisione 1 Aggiornamento Tavola

VIA CRATI

VIA ENRICO FERMI

