PROVINCIA DI BRINDISI - p_br - REG_UFFICIALE - 0031175 - Ingresso - 04/10/2024 - 07:37

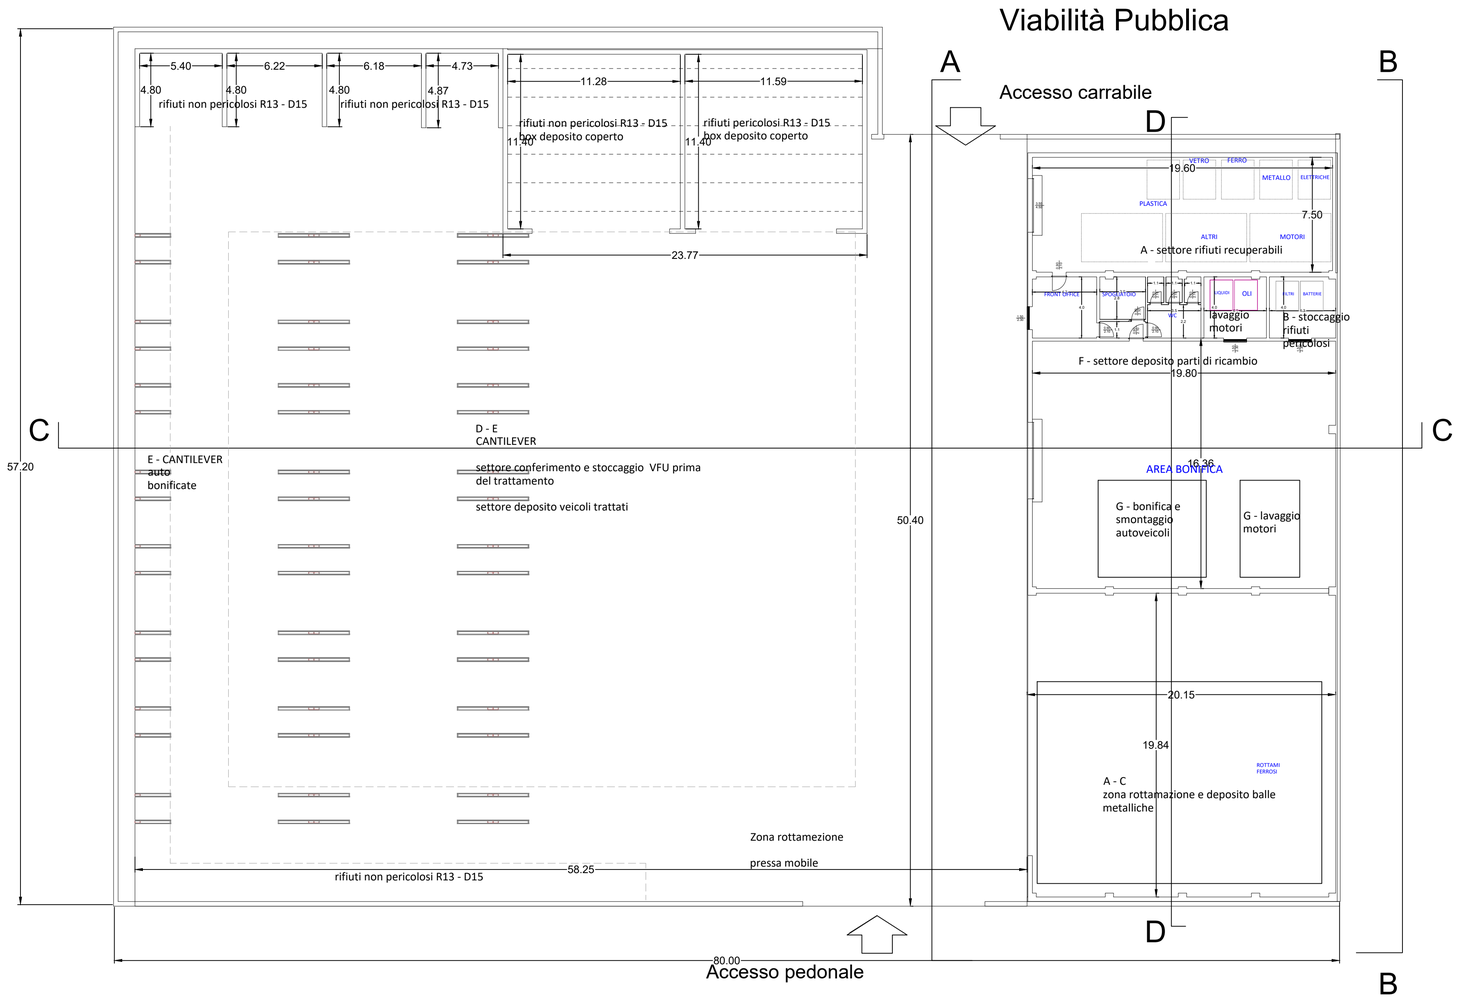

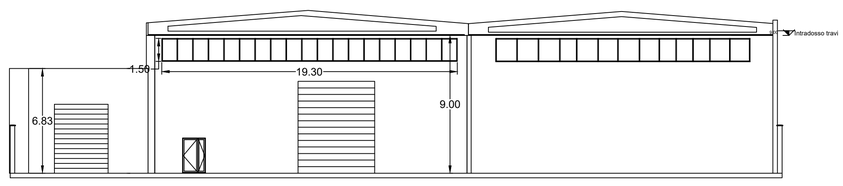

Prospetto A-A

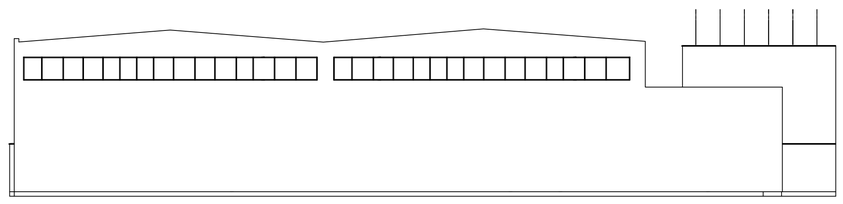

Prospetto retrostante B-B

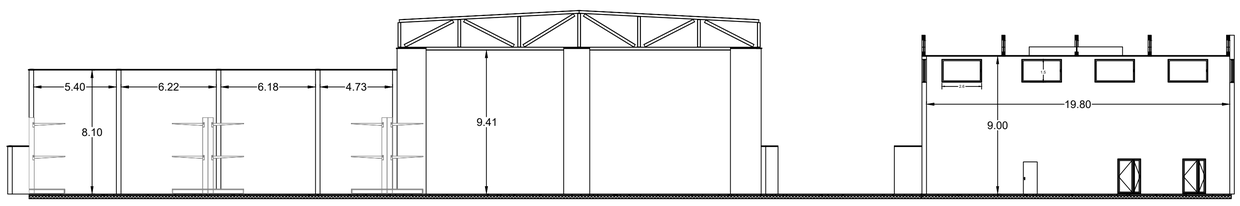

Sezione C-C

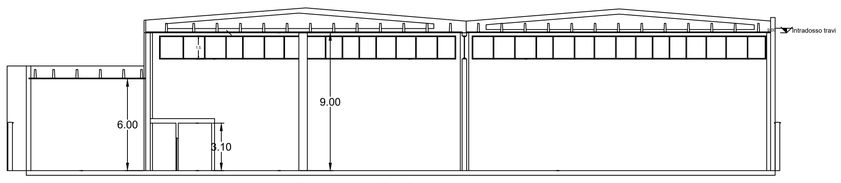

Sezione D-D

0 5 10 20 40 100

metri

committente

progettista

ORDINE INGEGNERI PROVINCIA TARANTO
Dott. Ing. NOTARISTEFANO Carmelo
n° 2364
Sezione A
Settore: Civile Ambientale Industriale Informazione

NOTE:
Misure quote in metri
Disegno eseguito con CAD non sono ammesse variazioni o modifiche manuali

COMUNE di FASANO
PROVINCIA DI BRINDISI

PROGETTO: Richiesta di RINNOVO autorizzazione n. 48 del 27.03.2014, rilasciata ai sensi dell'art. 208 del D.Lgs. 152/06, ADEGUAMENTO per lo scarico delle acque meteoriche di dilavamento ai sensi dell'art. 15 del R.R. 26/2016 del impianto di autorottamatore fg 44 p.lla 491-370 sito nella Contrada Sant'Angelo

COMMITTENTE: ECO FASO S.r.l. - sede legale via Francesco Nisi s.n. - 72015 Fasano

oggetto tavola
PLANIMETRIA SEZIONI E PROSPETTI

NET AMBIENTE srls
Via Zanardelli n. 60 73100
LECCE
P.IVA 05245790752

ELABORATO N.2.1

disegno	calcoli	data	revisione	scala	formato
Carmelo ing Notaristefano	Carmelo ing Notaristefano	02-10-2024	00	1:200	A0