


committente

progettista

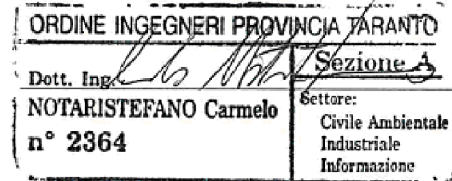

NOTE:

Disegno eseguito con CAD non sono ammesse variazioni o modifiche manuali

COMUNE di FASANO
PROVINCIA DI BRINDISI

PROGETTO: Richiesta di RINNOVO autorizzazione n. 69 del 20.06.2014, rilasciata ai sensi dell'art. 208 del D.Lgs. 152/06, ADEGUAMENTO per lo scarico delle acque meteoriche di dilavamento ai sensi dell'art. 15 del R.R. 26/2016 del impianto di recupero e stoccaggio di rifiuti pericolosi e non pericolosi fg 44 p.lla 447-371 sito nella Contrada Sant'Angelo

COMMITTENTE: ECO FASO S.r.l. - sede legale via Francesco Nisi s.n. - 72015 Fasano

oggetto tavola
PARTICOLARI





NET AMBIENTE srls
Via Zanardelli n. 60 73100 LECCE
P.IVA 05245790752



TAVOLA
3

disegno	calcoli strutturali	data	revisione	scala	formato
Carmelo ing Notaristefano	Carmelo ing Notaristefano	30-11-2023	00	VARIE	665X320


IMPIANTO DI TRATTAMENTO E ACCUMULO DELLE ACQUE METEORICHE DI DILAVAMENTO - SCALA 1:50

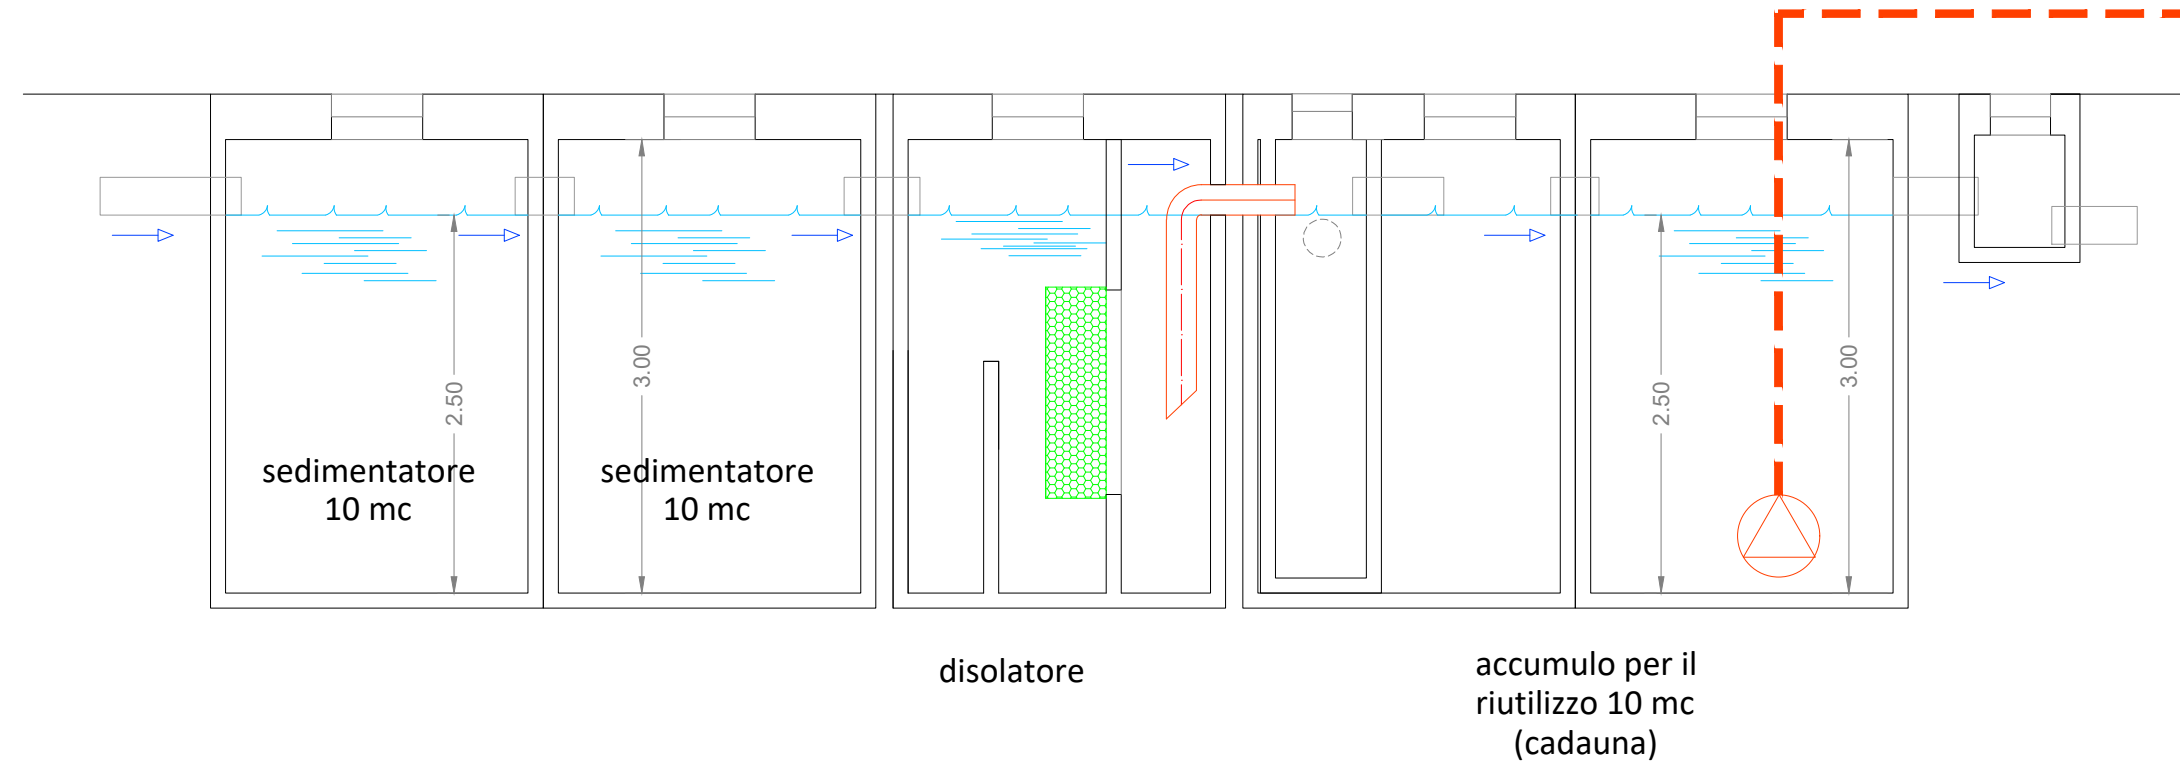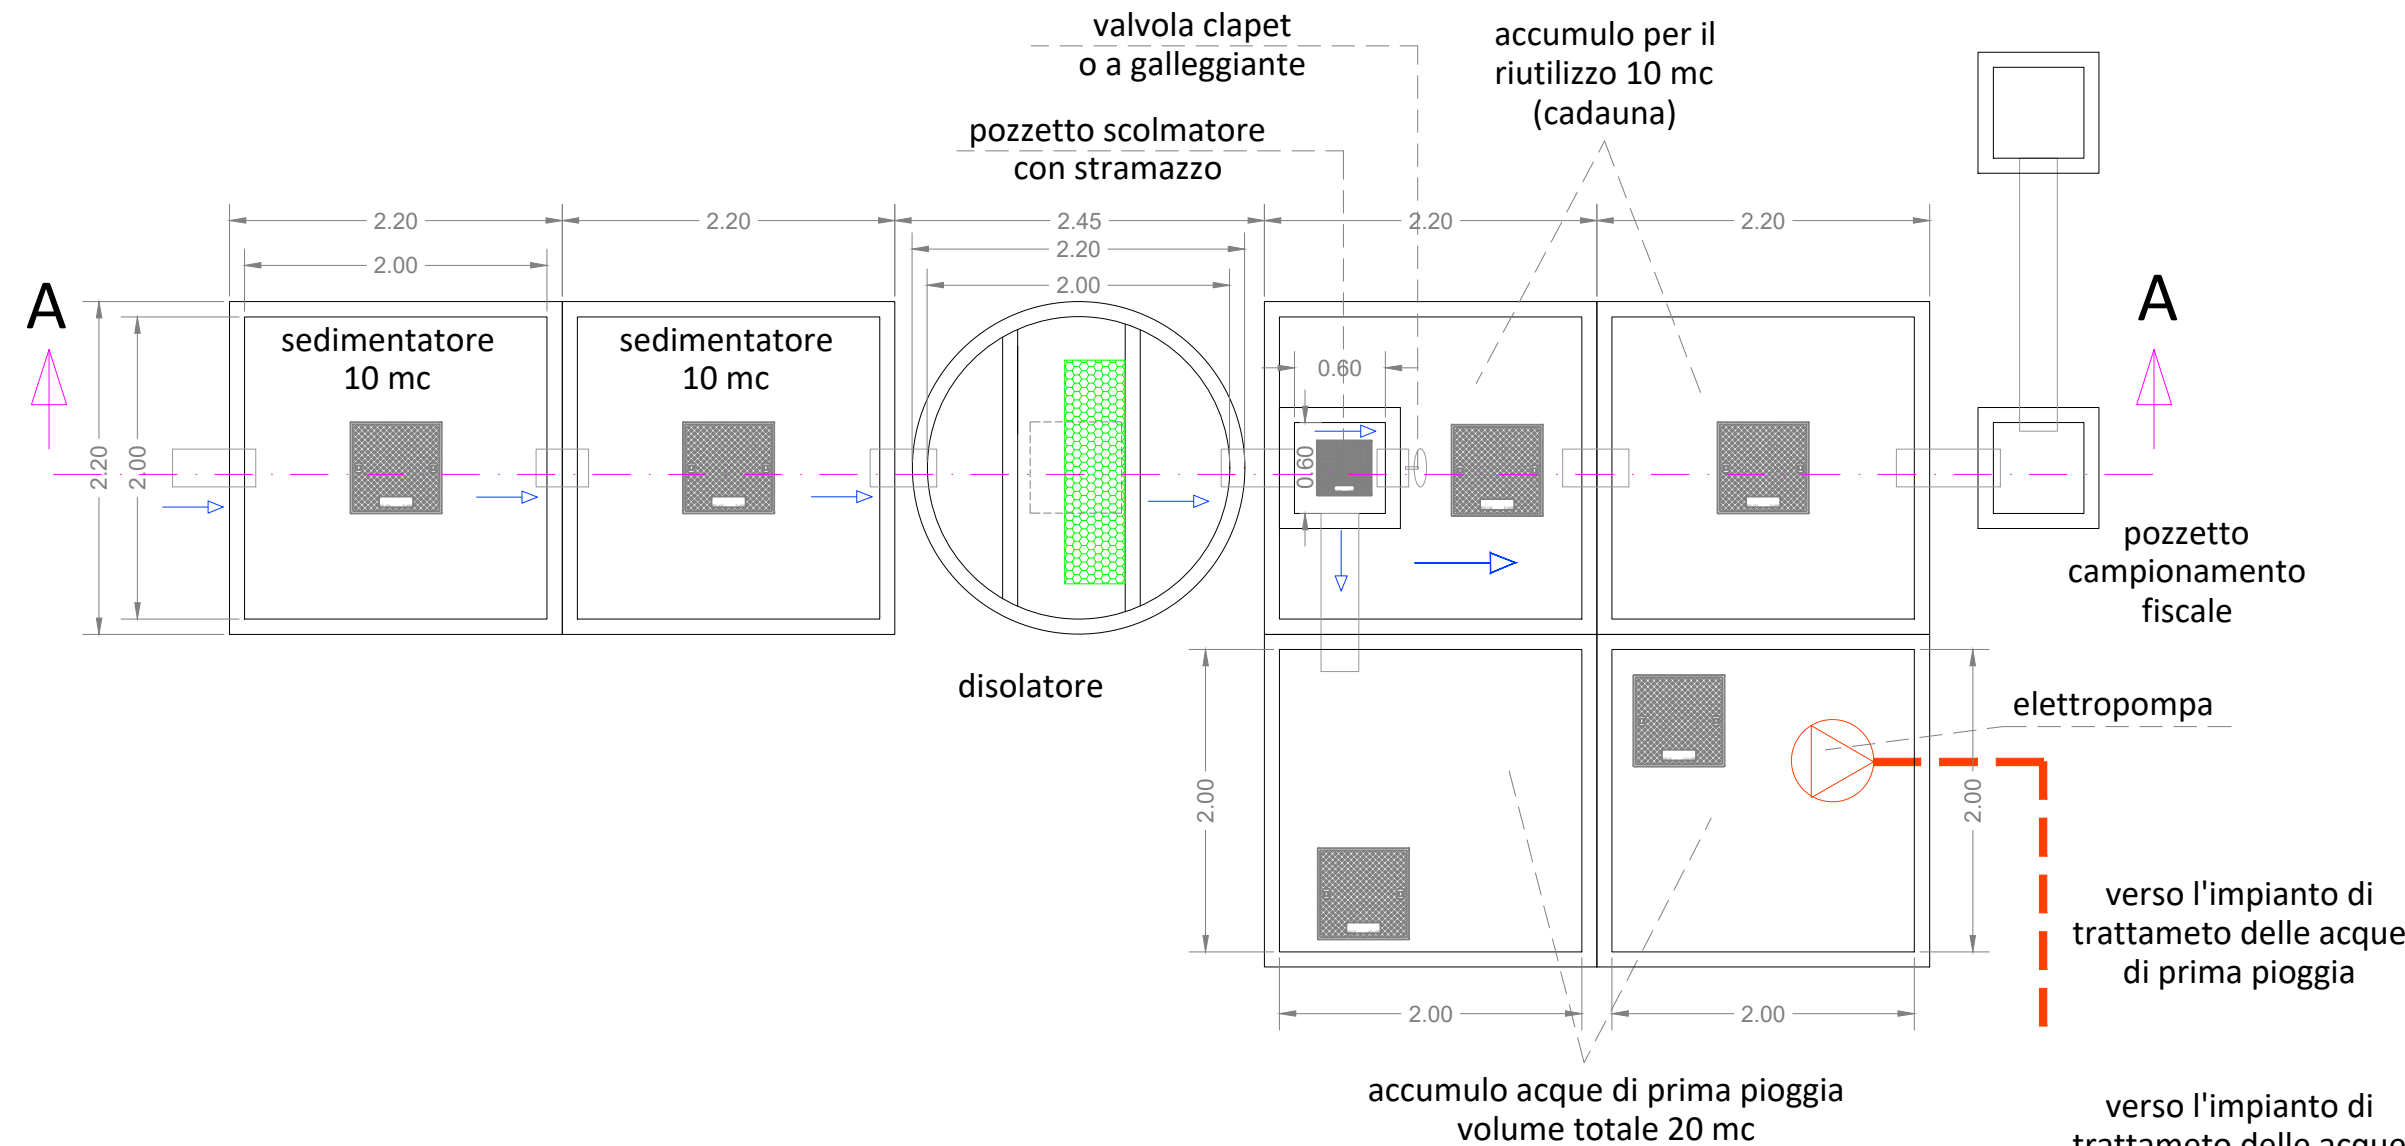

IMPIANTO DI TRATTAMENTO E ACCUMULO DELLE ACCQUE
METERICHE DI PRIMA PIOGGIA - SCALA 1:50

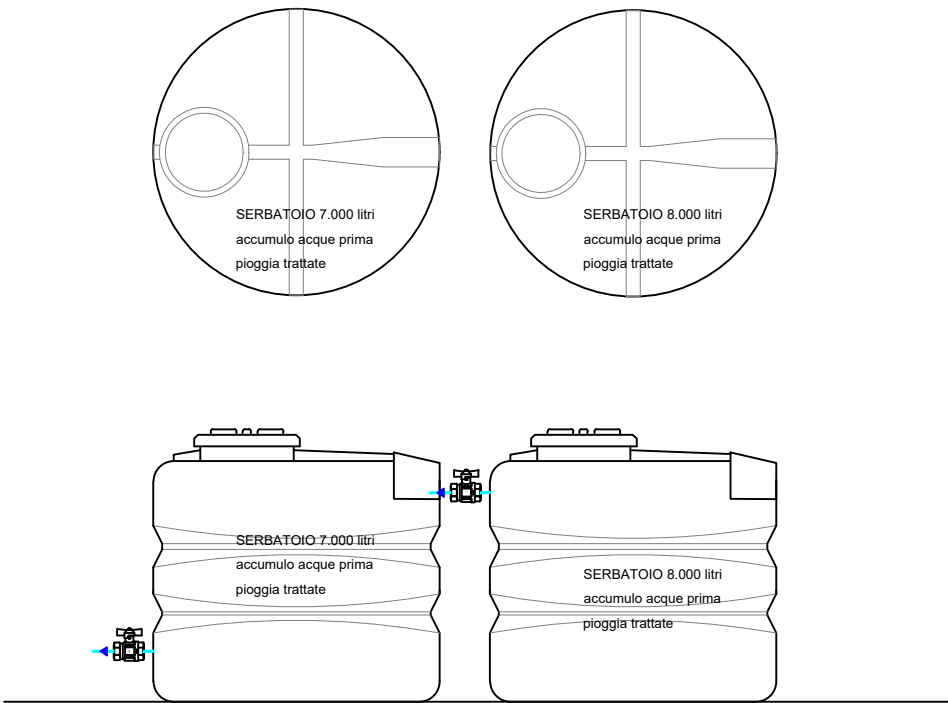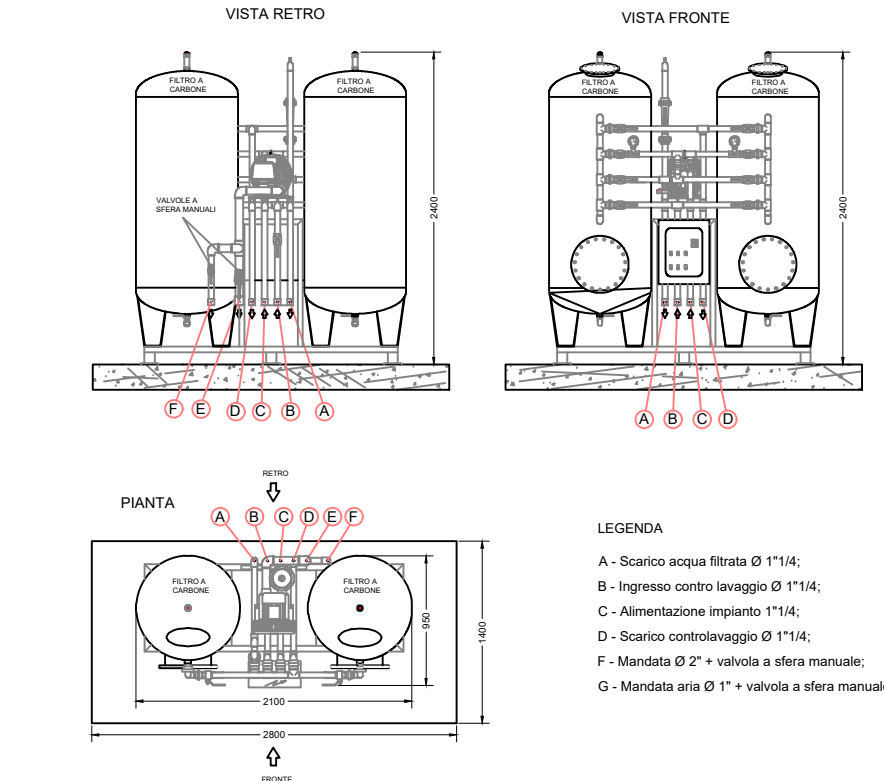

SCHEDA IMHOFF

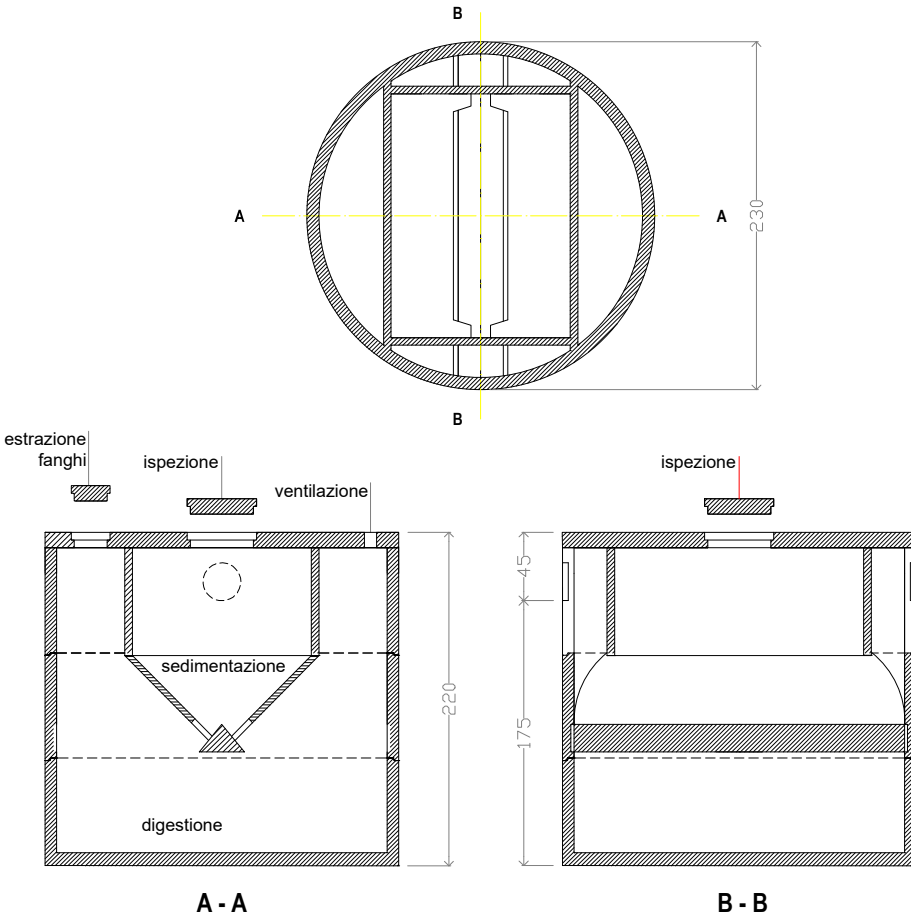

PRESTAZIONI IDRAULICHE	
Capacità complessiva	lt 7200
Sedimentazione	lt 1200
Digestione	lt 2700
Entrata/Uscita	DN 160
Abitanti Equivalenti*	27

SEZIONE TRASVERSALE TRINCEA DRENNATE - SCALA 1:20

