


VIABILITA' PUBBLICA

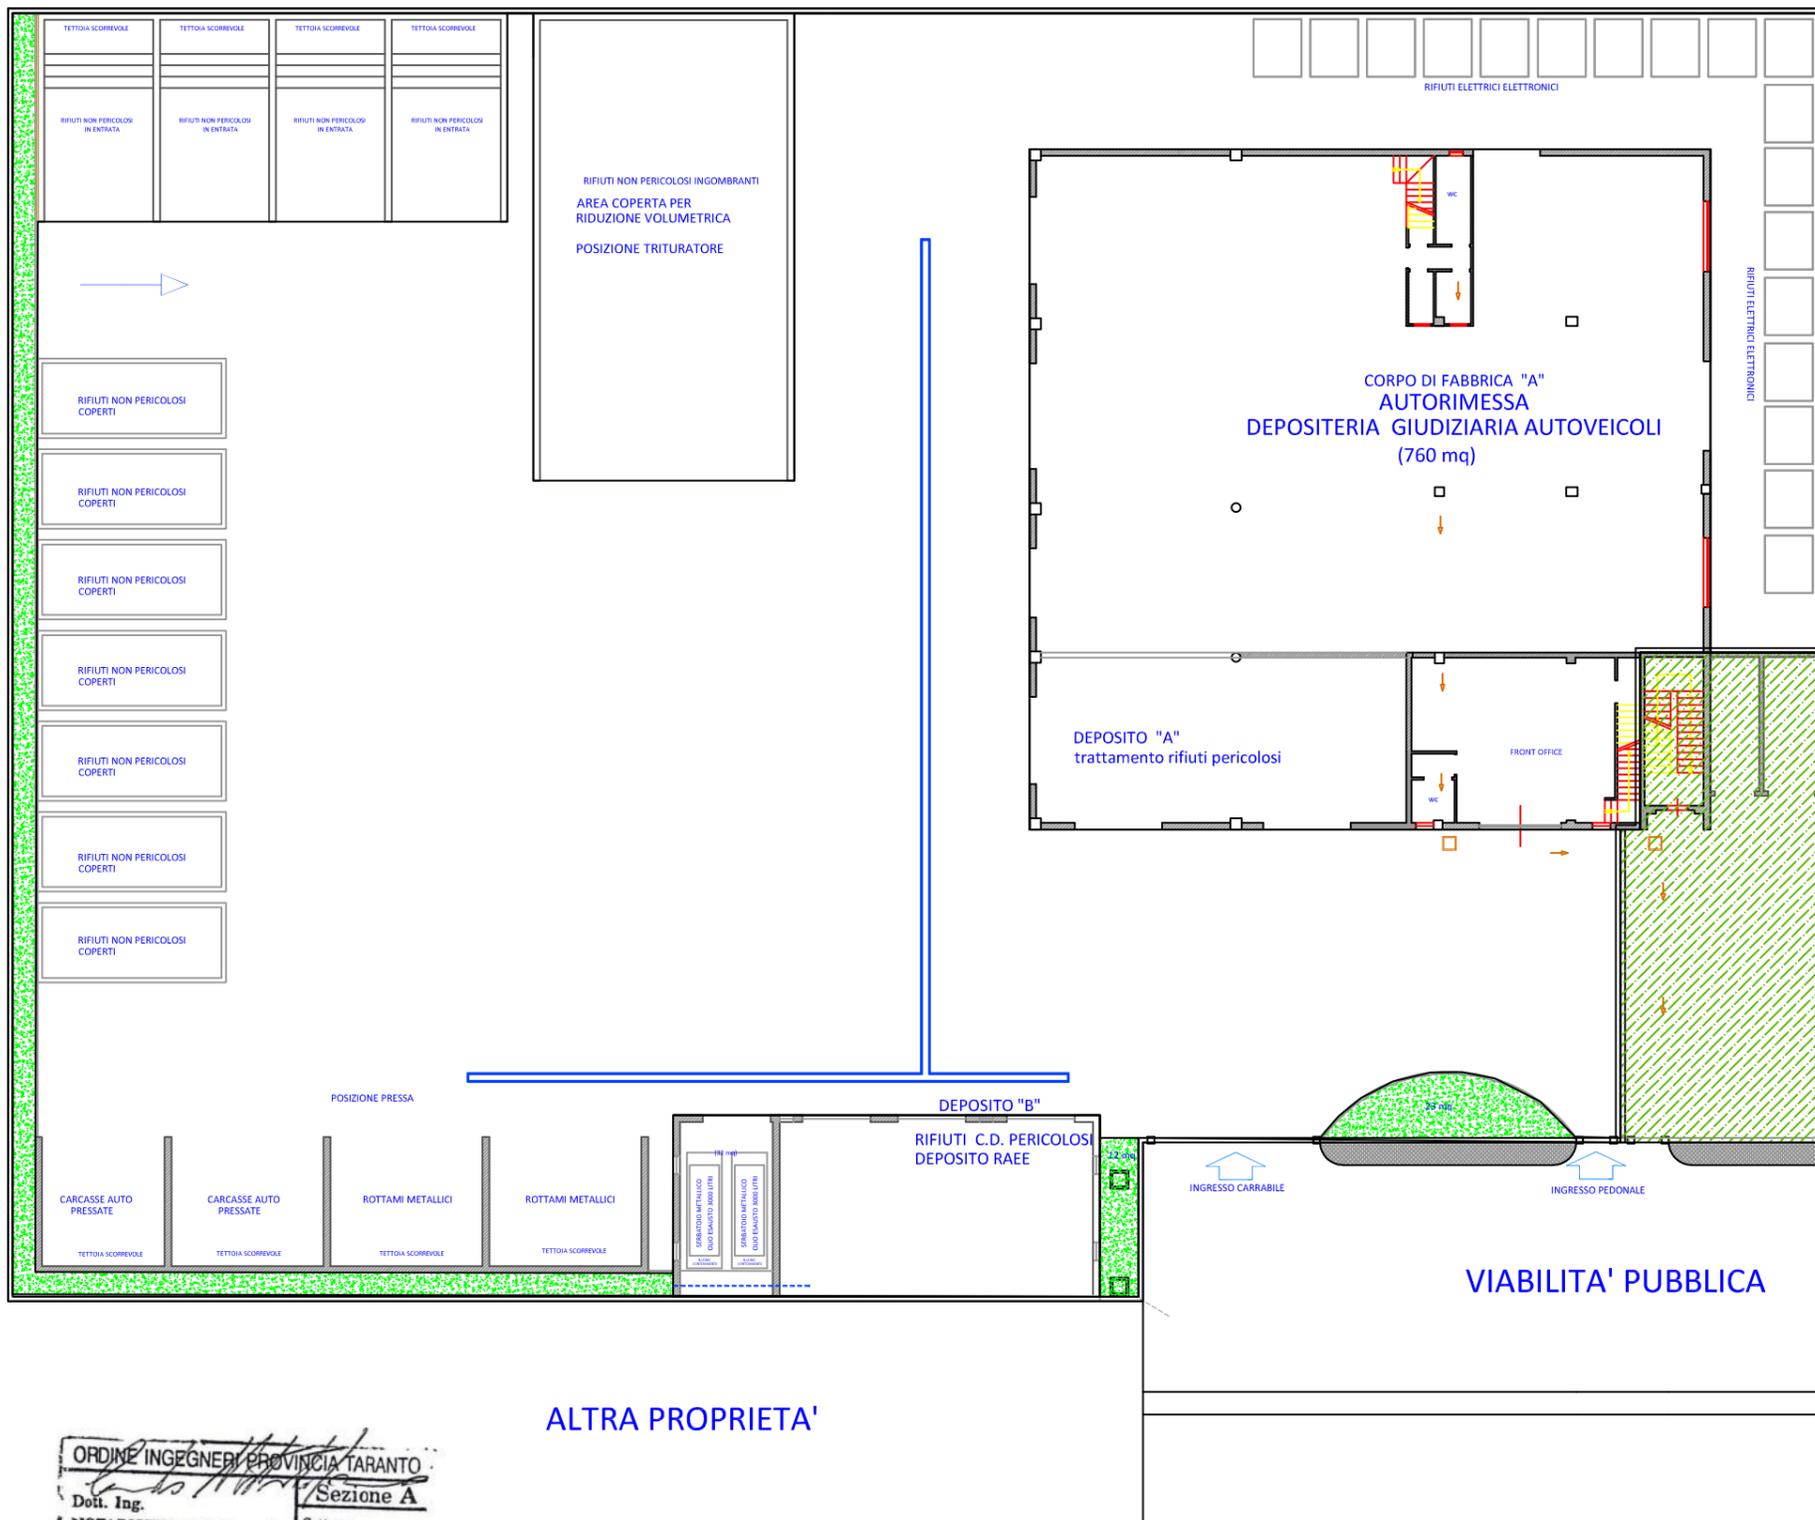

ALTRA PROPRIETA'

ALTRA PROPRIETA'

VIABILITA' PUBBLICA

ORDINE INGEGNERI PROVINCIA TARANTO
 Dott. Ing. *[Signature]* Sezione A
 NOTARISTEFANO Carmelo
 n° 2364
 Settore: Civile Ambientale, Industriale, Informazione

NOTE:
 Disegno eseguito con CAD non sono ammesse variazioni o modifiche manuali

COMUNE di FASANO

PROVINCIA DI BRINDISI

PROGETTO: Richiesta di RINNOVO autorizzazione n. 69 del 20.06.2014, rilasciata ai sensi dell'art. 208 del D.Lgs. 152/06, impianto di recupero e stoccaggio di rifiuti pericolosi e non pericolosi fg 44 p.lla 447-371 sito nella Contrada Sant'Angelo

COMMITTENTE: ECO FASO S.r.l. - sede legale via Francesco Nisi s.n. - 72015 Fasano

oggetto tavola
 PLANIMETRIA GENERALE



NET AMBIENTE srls
 Via Zanardelli n. 60 73100 LECCE
 P.IVA 05245790752

TAVOLA

disegno Carmelo ing Notaristefano	calcoli strutturali	data 18-02-2025	revisione 00	scala VARIE	formato 665X320
--------------------------------------	---------------------	--------------------	-----------------	----------------	--------------------