PROVINCIA DI BRINDISI - p_br - REG_UFFICIALE - 0016220 - Ingresso - 20/05/2024 - 08:00

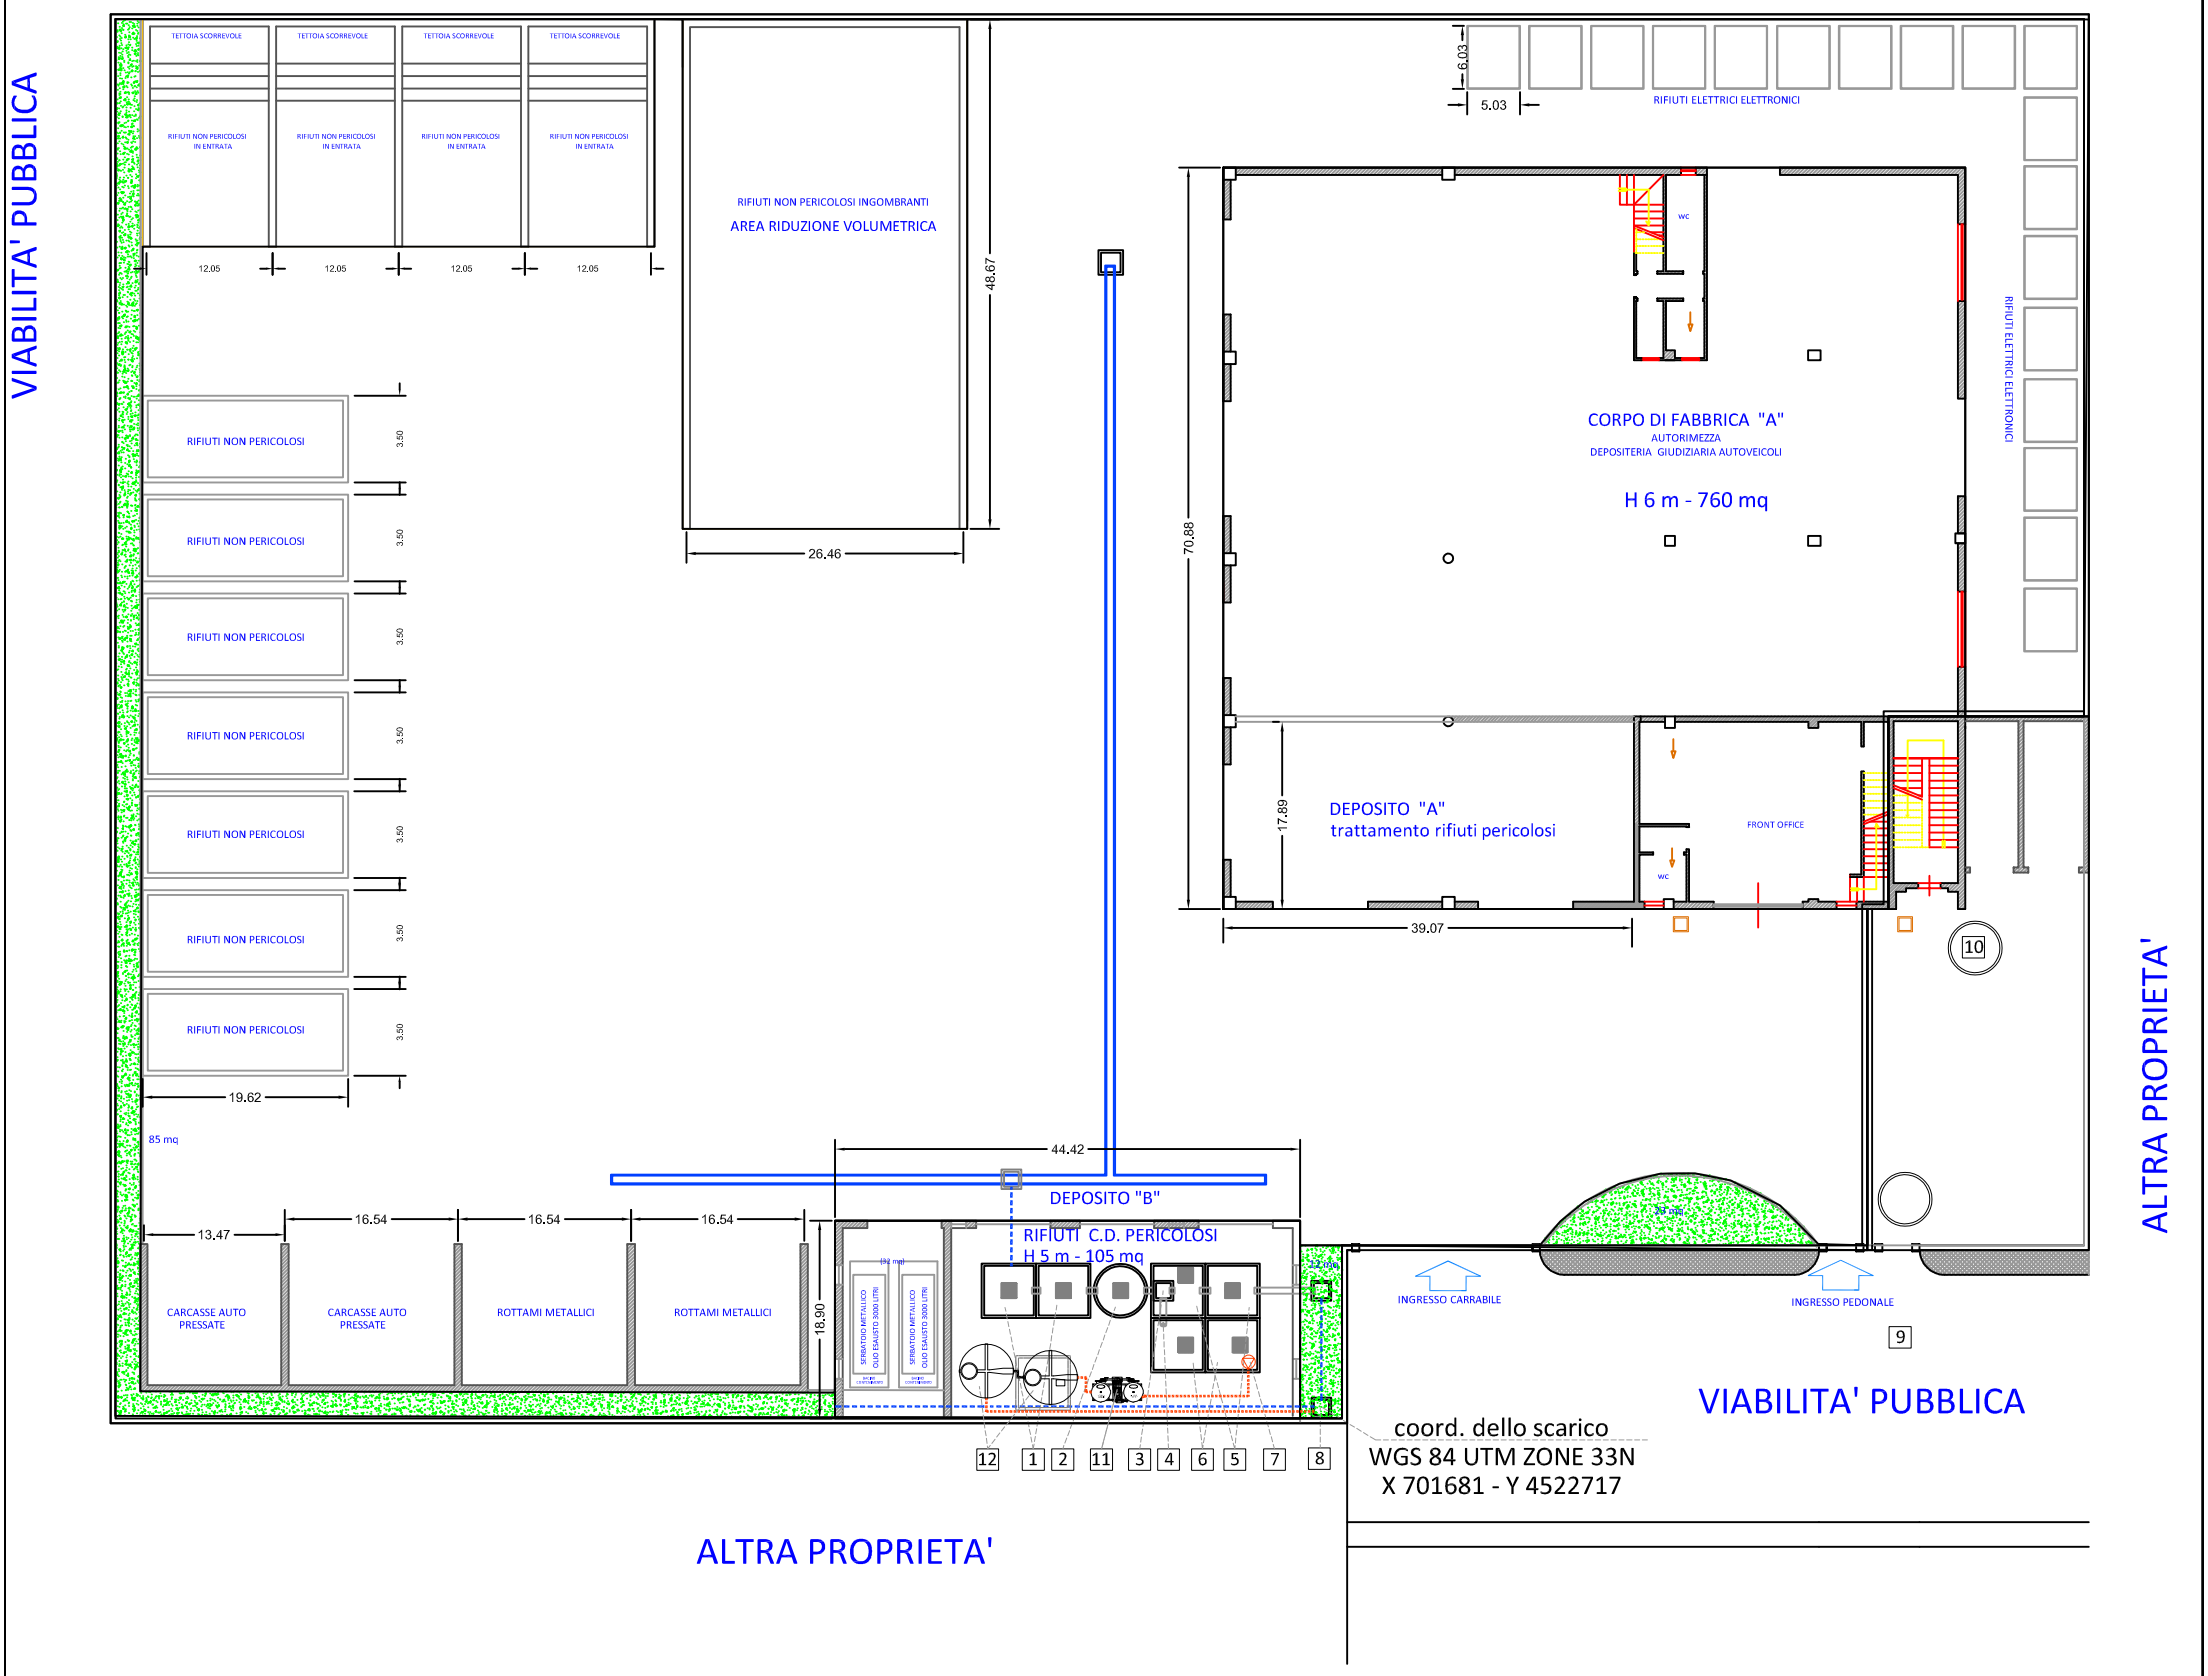

NOTE:

Disegno eseguito con CAD non sono ammesse variazioni o modifiche manuali

COMUNE di FASANO

PROVINCIA DI BRINDISI

PROGETTO: Richiesta di RINNOVO autorizzazione n. 69 del 20.06.2014, rilasciata ai sensi dell'art. 208 del D.Lgs. 152/06, impianto di recupero e stoccaggio di rifiuti pericolosi e non pericolosi fg 44 p.lla 447-371 sito nella Contrada Sant'Angelo

COMMITTENTE: ECO FASO S.r.l. - sede legale via Francesco Nisi s.n. - 72015 Fasano

NET AMBIENTE srls
Via Zanardelli n. 60 73100 LECCE
P.IVA 05245790752

oggetto tavola

PLANIMETRIA GENERALE

TAVOLA

disegno	calcoli strutturali	data	revisione	scala	formato
Carmelo ing Notaristefano		18-05-2024	01	VARIE	665X320