


VIABILITA' PUBBLICA

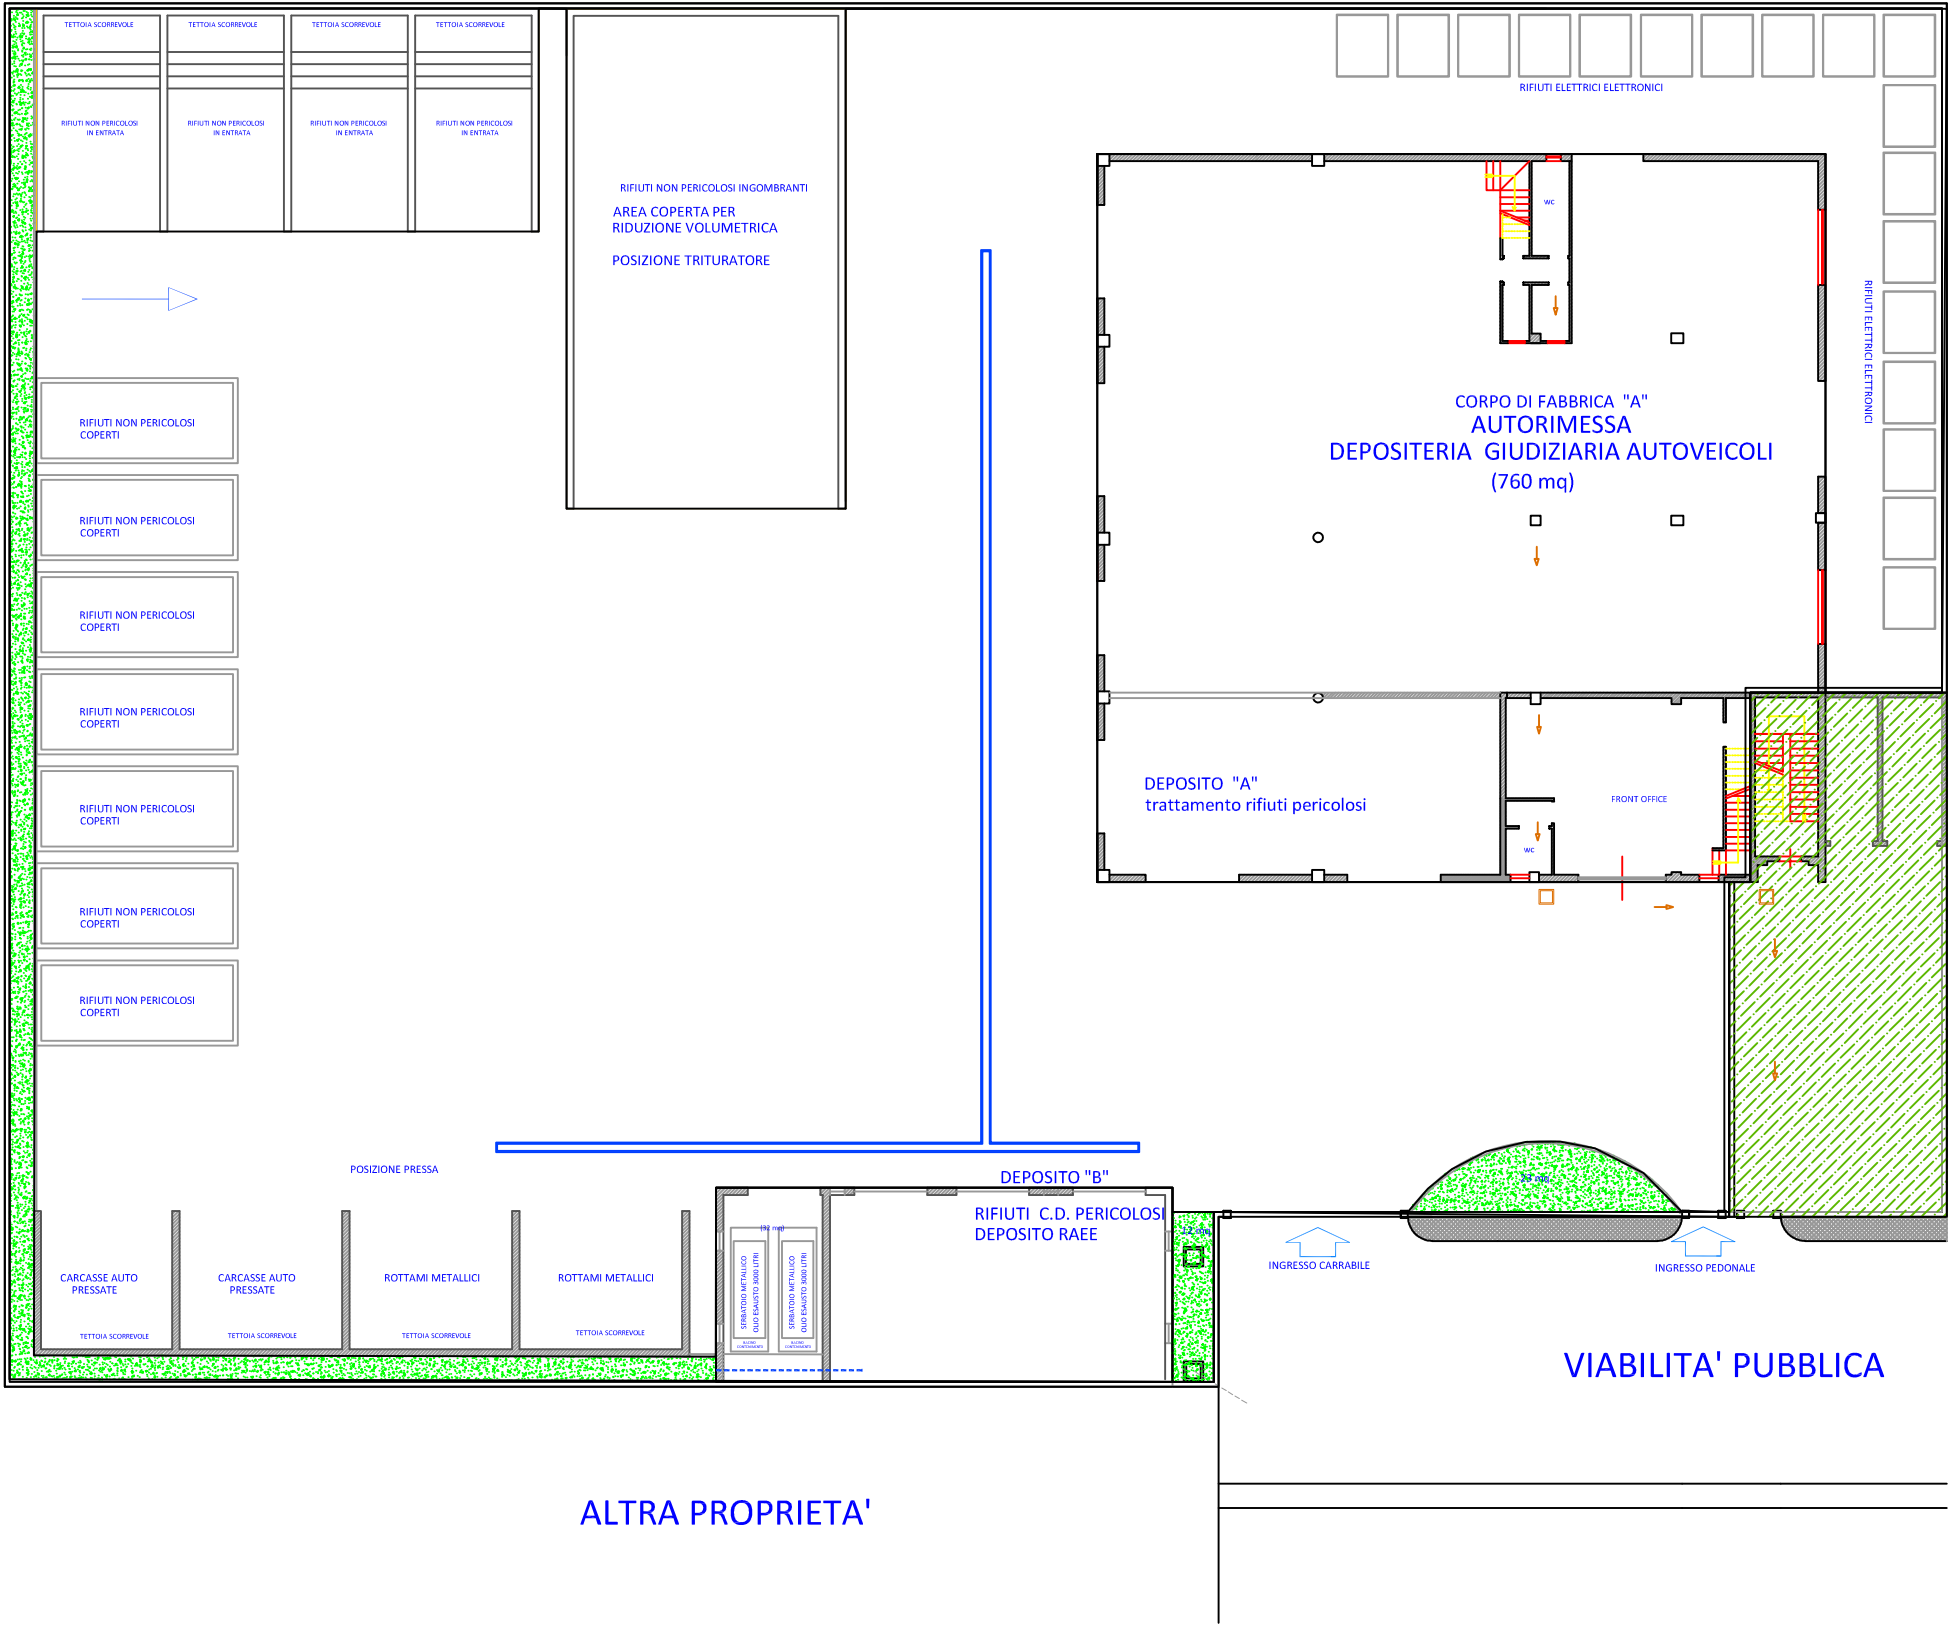

ALTRA PROPRIETA'

NOTE:

Disegno eseguito con CAD non sono ammesse variazioni o modifiche manuali

# COMUNE di FASANO

## PROVINCIA DI BRINDISI

PROGETTO: Richiesta di RINNOVO autorizzazione n. 69 del 20.06.2014, rilasciata ai sensi dell'art. 208 del D.Lgs. 152/06, impianto di recupero e stoccaggio di rifiuti pericolosi e non pericolosi fg 44 p.la 447-371 sito nella Contrada Sant'Angelo

COMMITTENTE: ECO FASO S.r.l. - sede legale via Francesco Nisi s.n. - 72015 Fasano

oggetto tavola  
PLANIMETRIA GENERALE



NET AMBIENTE srls  
Via Zanardelli n. 60 73100 LECCE  
P.IVA 05245790752

TAVOLA

disegno  
Carmelo ing Notaristefano

calcoli strutturali

data  
18-02-2025

revisione  
00

scala  
VARIE

formato  
665X320