PROVINCIA DI BRINDISI COMUNE DI MESAGNE REGIONE PUGLIA

Progetto

PROGETTO PER LA REALIZZAZIONE DI UN IMPIANTO PER LA PRODUZIONE DI AMMENDANTE COMPOSTATO MISTO, SECONDO I PRINCIPI DELL'AUTOSUFFICIENZA E PROSSIMITA' NELLA GESTIONE DEI RIFIUTI

Istanza di avvio del Procedimento Autorizzativo Unico Regionale ai sensi dell'art. 27-bis del D.Lgs. 152/2006 e ss.mm.ii

Documento

VINCOLI DEL PPTR COMPONENTI GEOMORFOLOGICHE, IDROGEOLOGICHE E BOTANICO VEGETAZIONALI

Tavola n.

01/A

Scala
1:25.000
1:150.000

Progettazione

Interprogetti srls
Arch.Savino Martucci
Ing.Dino Distinto
collaborazione:
Jon Xavier Morris

Firmato digitalmente da MARTUCCI SAVINO C: IT

SIRIO PROGETTI SAS
Dott.Geol.Giuseppe Masillo
Dott.Arch.Alfredo Masillo
Dott.ssa.Biol.Arianna Messina

MASILLO GIUSEPPE
01.10.2020
17:57:44 UTC

Committente

econova
Servizi per l'ambiente

Firmato digitalmente da: DISTINTO DINO
Data: 10/10/2020 11:20:27

Rev.	Data Revisione	Descrizione Revisione	Redatto	Controllato	Approvato

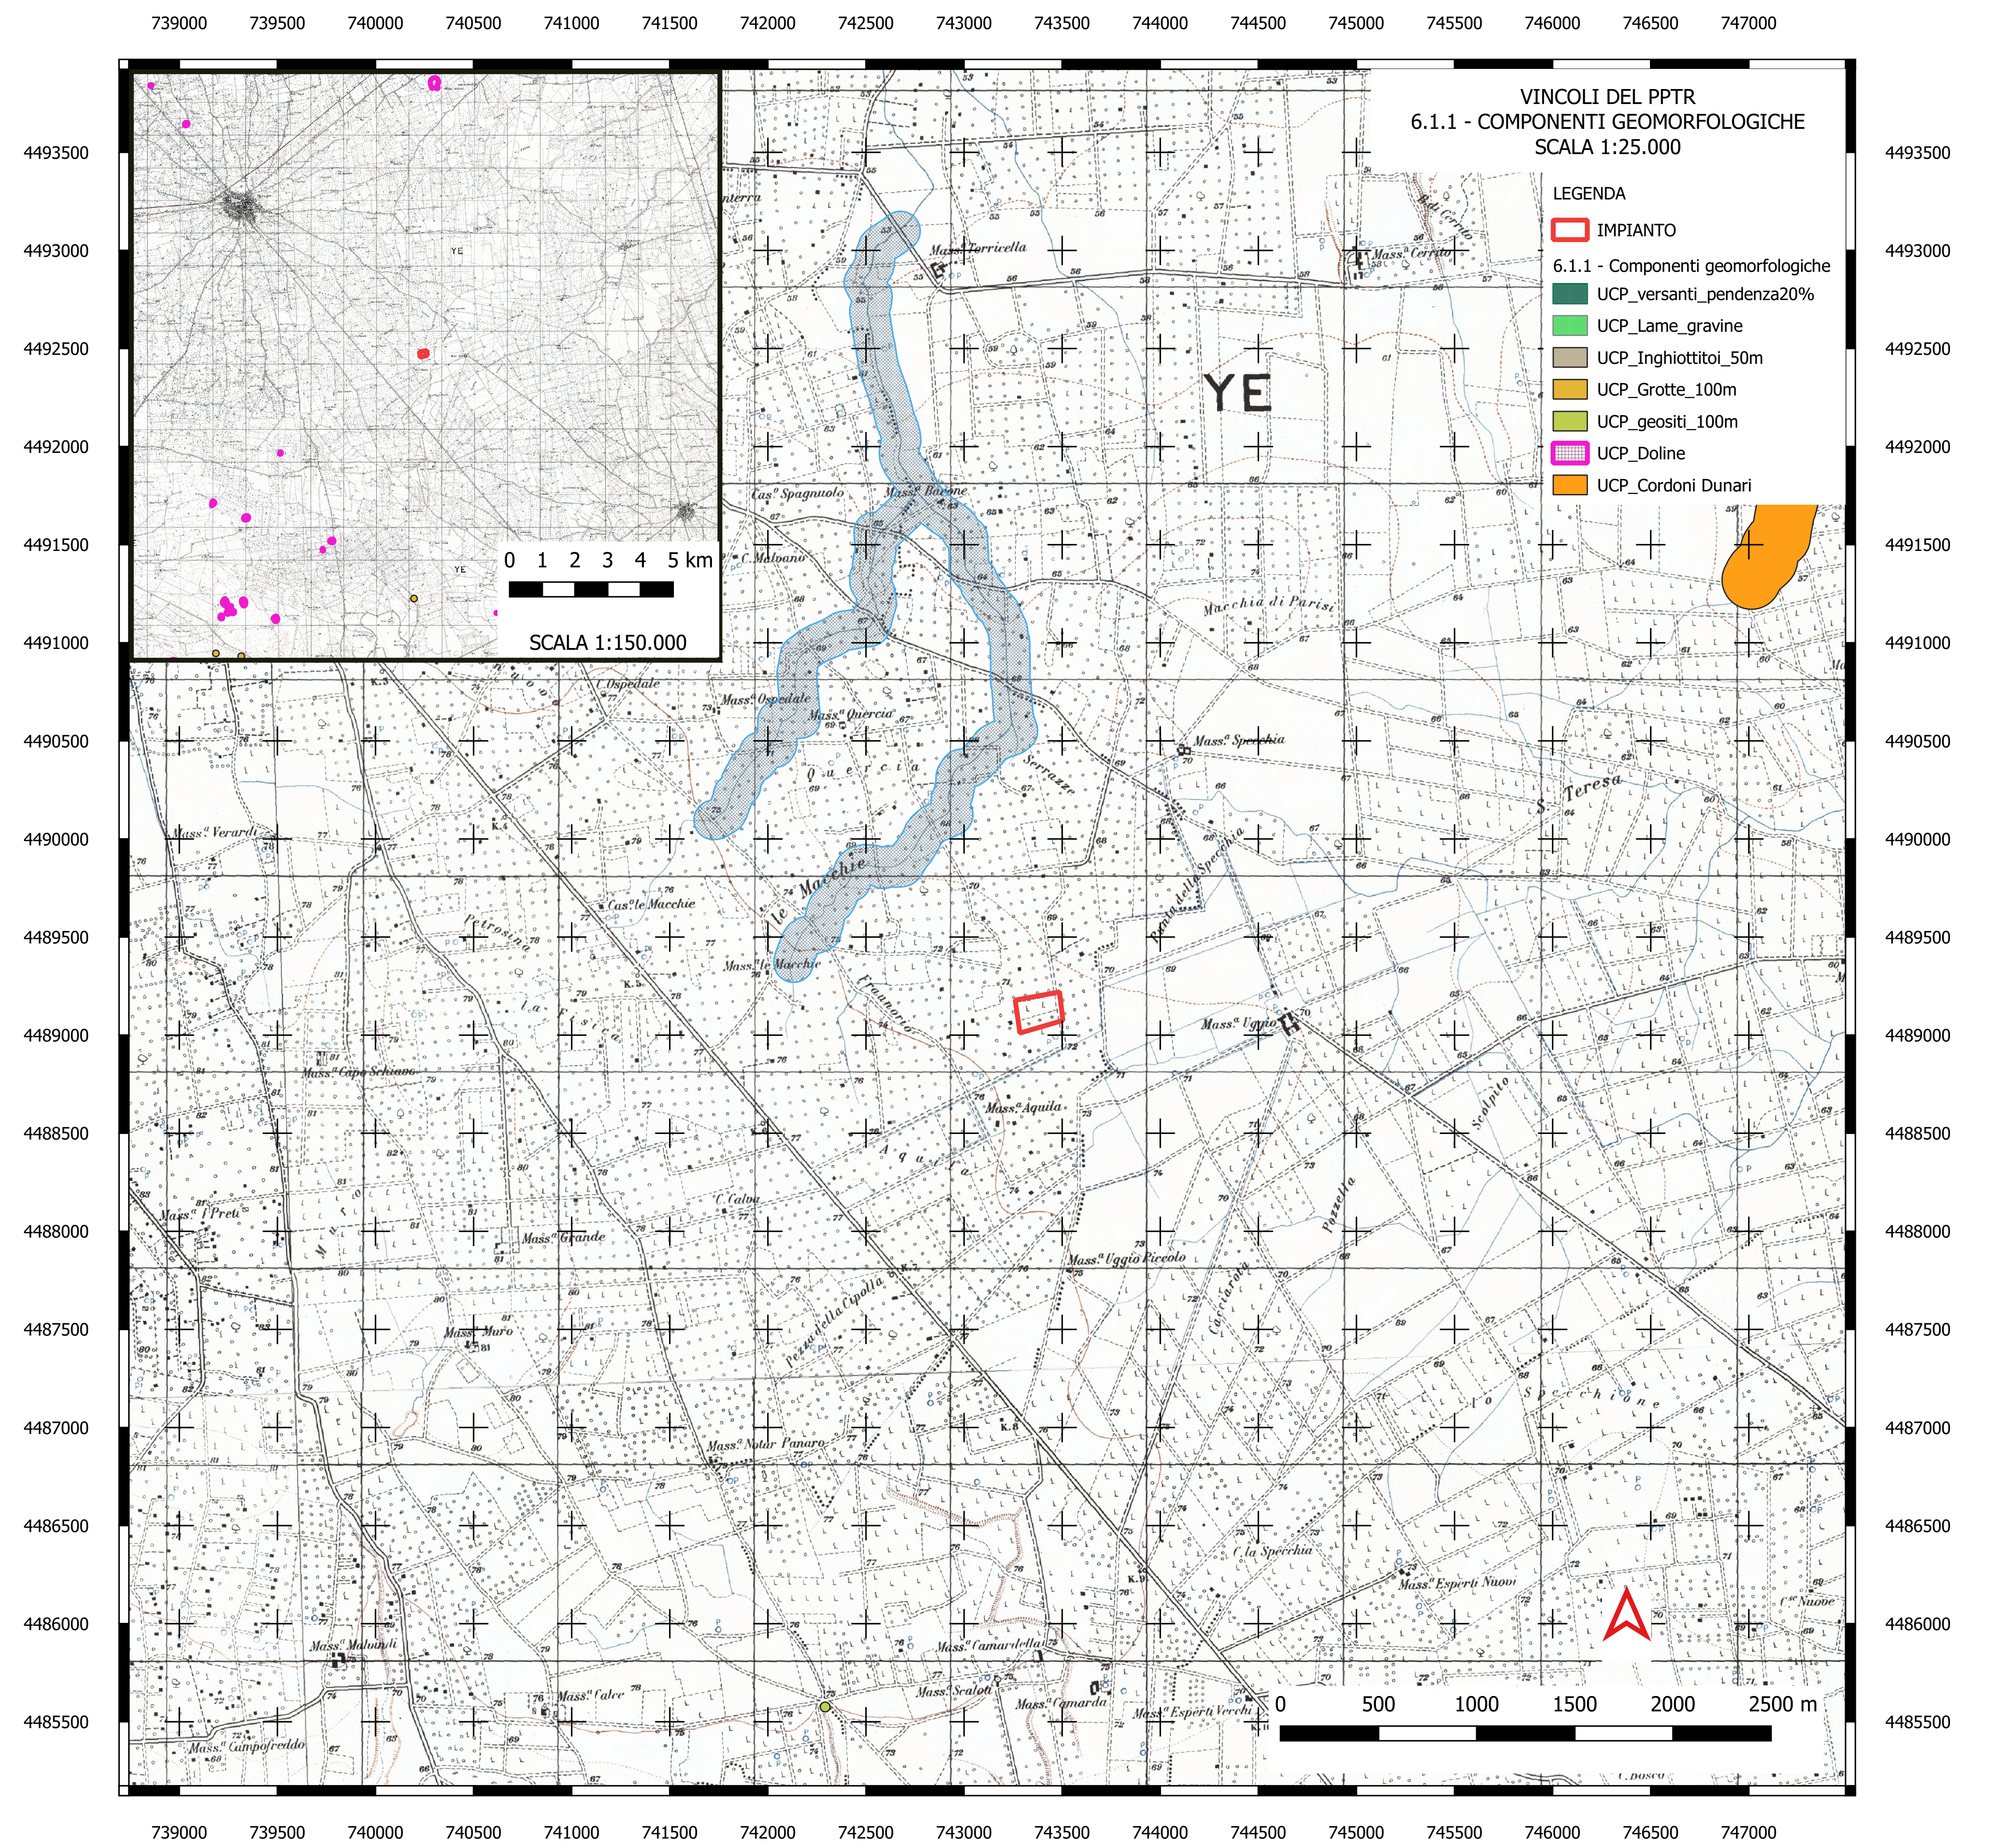
VINCOLI DEL PPTR
6.1.1 - COMPONENTI GEOMORFOLOGICHE
SCALA 1:25.000
LEGENDA
IMPIANTO
6.1.1 - Componenti geomorfologiche
UCP_versanti_pendenza20%
UCP_Lame_gravine
UCP_Inghiottitoi_50m
UCP_Grotte_100m
UCP_geositi_100m
UCP_Doline
UCP_Cordoni Dunari
0 1 2 3 4 5 km
SCALA 1:150.000
0 500 1000 1500 2000 2500 m
YE
Mass.ª Torricella
Mass.ª Barone
Cas.º Spagnuolo
C. Malvano
Mass.ª Ospedale
Mass.ª Quercia
Macchia di Parisi
Mass.ª Specchia
S. Teresa
Mass.ª Cerrito
le Macchie
Mass.ª le Macchie
Cas.º le Macchie
Mass.ª Verardi
Petrosina
Mass.ª Uggio
Mass.ª Aquila
Mass.ª Capo Schiano
Mass.ª I Preti
Mass.ª Grande
C. Calvo
Mass.ª Uggio Piccolo
Mass.ª Muro
Mass.ª Notar Panaro
Mass.ª Malvindi
Mass.ª Calce
Mass.ª Camardella
Mass.ª Scaloti
Mass.ª Camarda
Mass.ª Esperti Vecchi
Mass.ª Esperti Nuovi
C. la Specchia
Mass.ª Campofreddo
739000 739500 740000 740500 741000 741500 742000 742500 743000 743500 744000 744500 745000 745500 746000 746500 747000
4493500 4493000 4492500 4492000 4491500 4491000 4490500 4490000 4489500 4489000 4488500 4488000 4487500 4487000 4486500 4486000 4485500

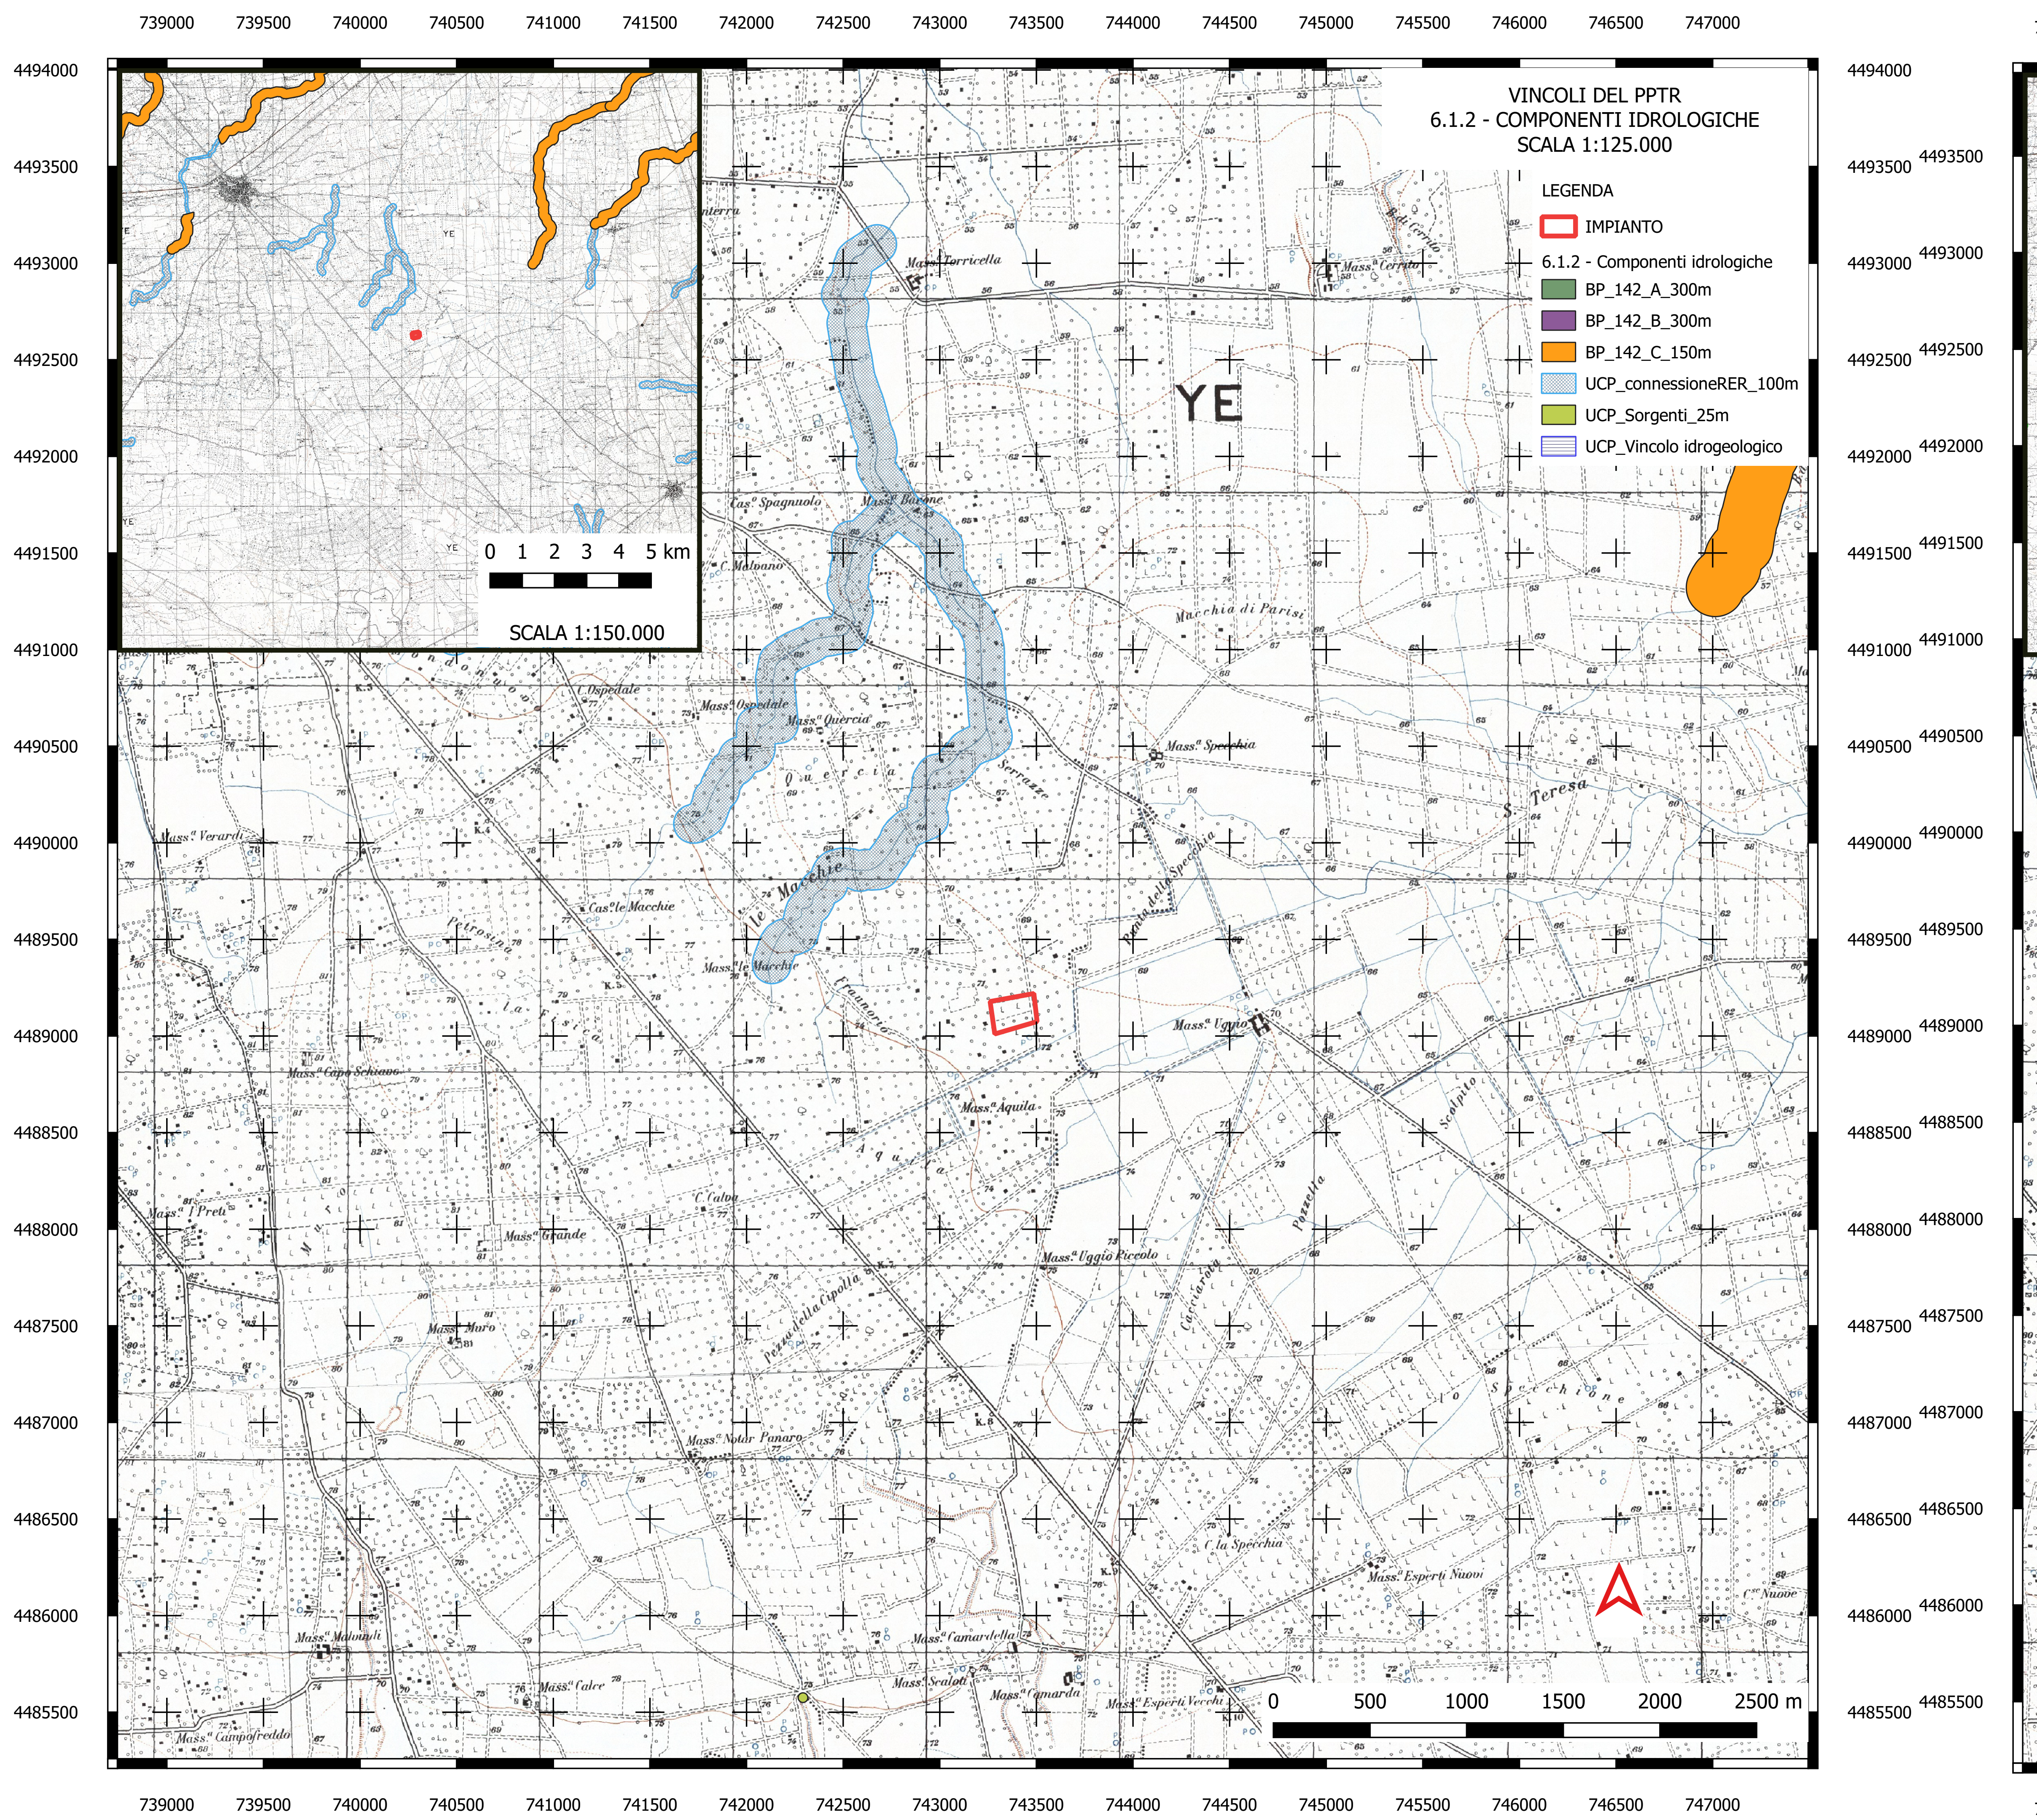
VINCOLI DEL PPTR
6.1.2 - COMPONENTI IDROLOGICHE
SCALA 1:125.000
LEGENDA
IMPIANTO
6.1.2 - Componenti idrologiche
BP_142_A_300m
BP_142_B_300m
BP_142_C_150m
UCP_connessioneRER_100m
UCP_Sorgenti_25m
UCP_Vincolo idrogeologico
0 1 2 3 4 5 km
SCALA 1:150.000
0 500 1000 1500 2000 2500 m
YE
739000 739500 740000 740500 741000 741500 742000 742500 743000 743500 744000 744500 745000 745500 746000 746500 747000
4494000 4493500 4493000 4492500 4492000 4491500 4491000 4490500 4490000 4489500 4489000 4488500 4488000 4487500 4487000 4486500 4486000 4485500

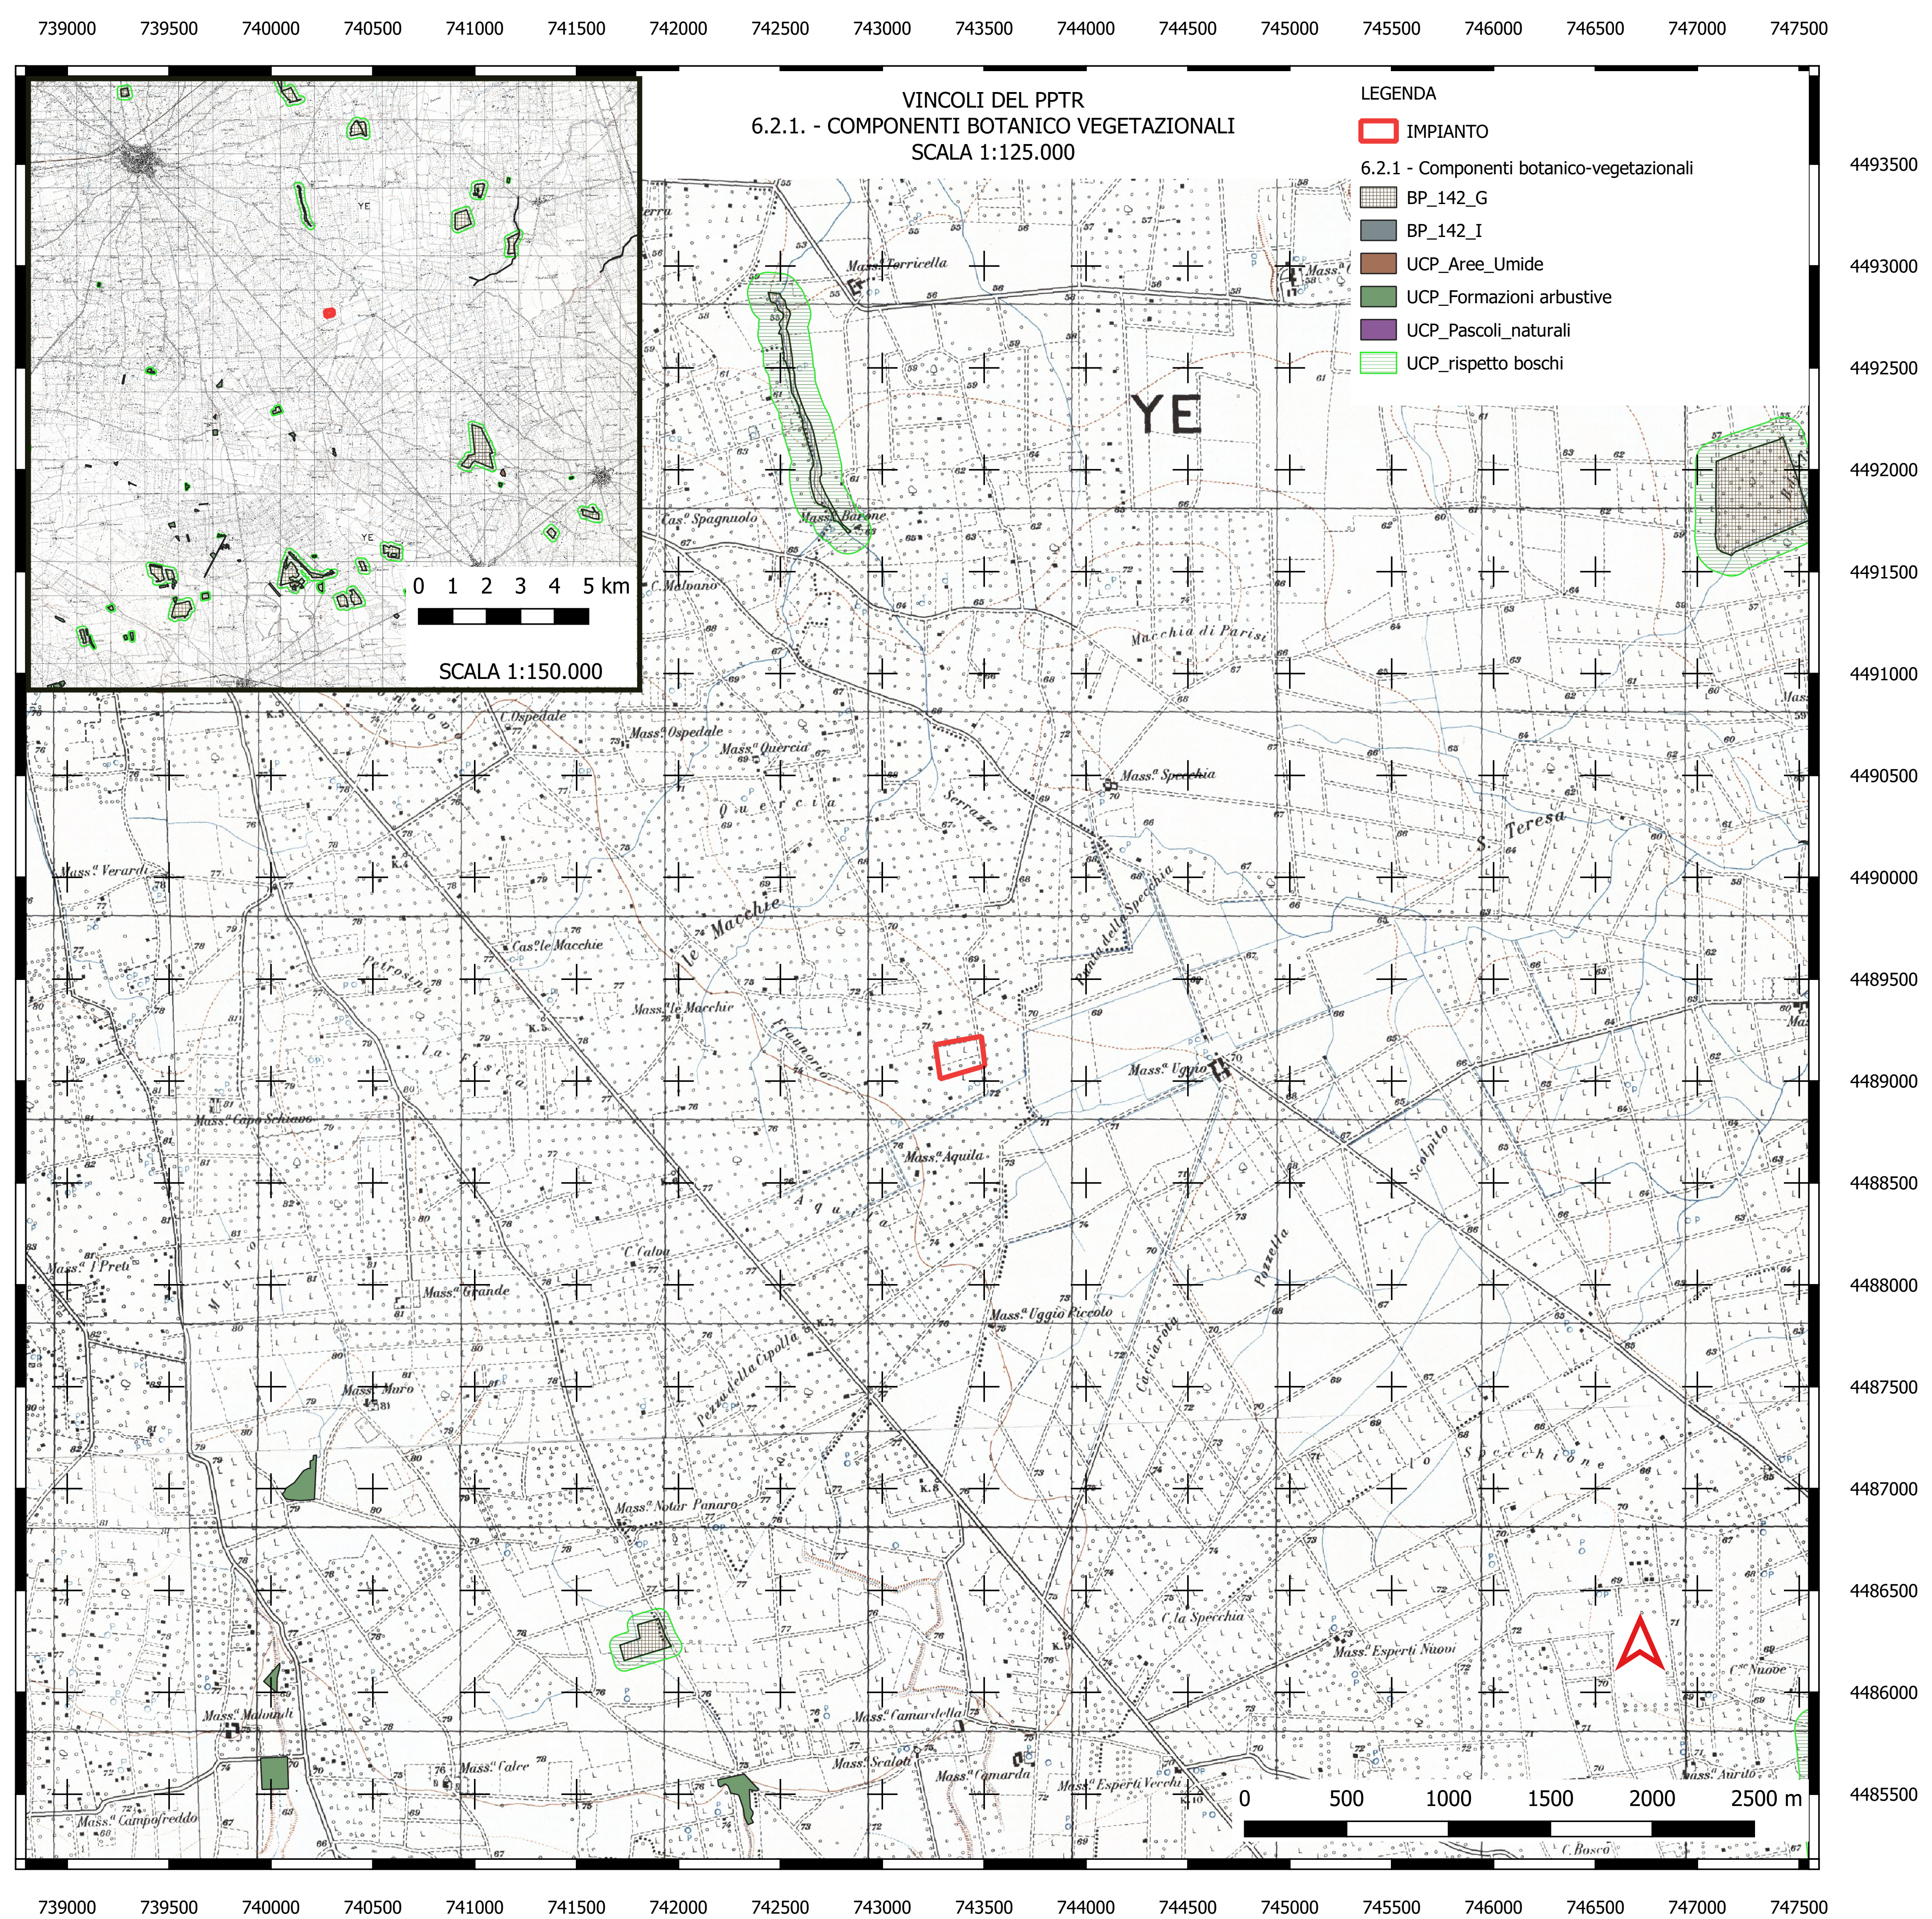
VINCOLI DEL PPTR
6.2.1. - COMPONENTI BOTANICO VEGETAZIONALI
SCALA 1:125.000
LEGENDA
IMPIANTO
6.2.1 - Componenti botanico-vegetazionali
BP_142_G
BP_142_I
UCP_Aree_Umide
UCP_Formazioni arbustive
UCP_Pascoli_naturali
UCP_rispetto boschi
0 1 2 3 4 5 km
SCALA 1:150.000
0 500 1000 1500 2000 2500 m
YE
739000 739500 740000 740500 741000 741500 742000 742500 743000 743500 744000 744500 745000 745500 746000 746500 747000 747500
4493500 4493000 4492500 4492000 4491500 4491000 4490500 4490000 4489500 4489000 4488500 4488000 4487500 4487000 4486500 4486000 4485500