


INQUADRAMENTO SU CARTOGRAFIA I.G.M. - SCALA 1:25000

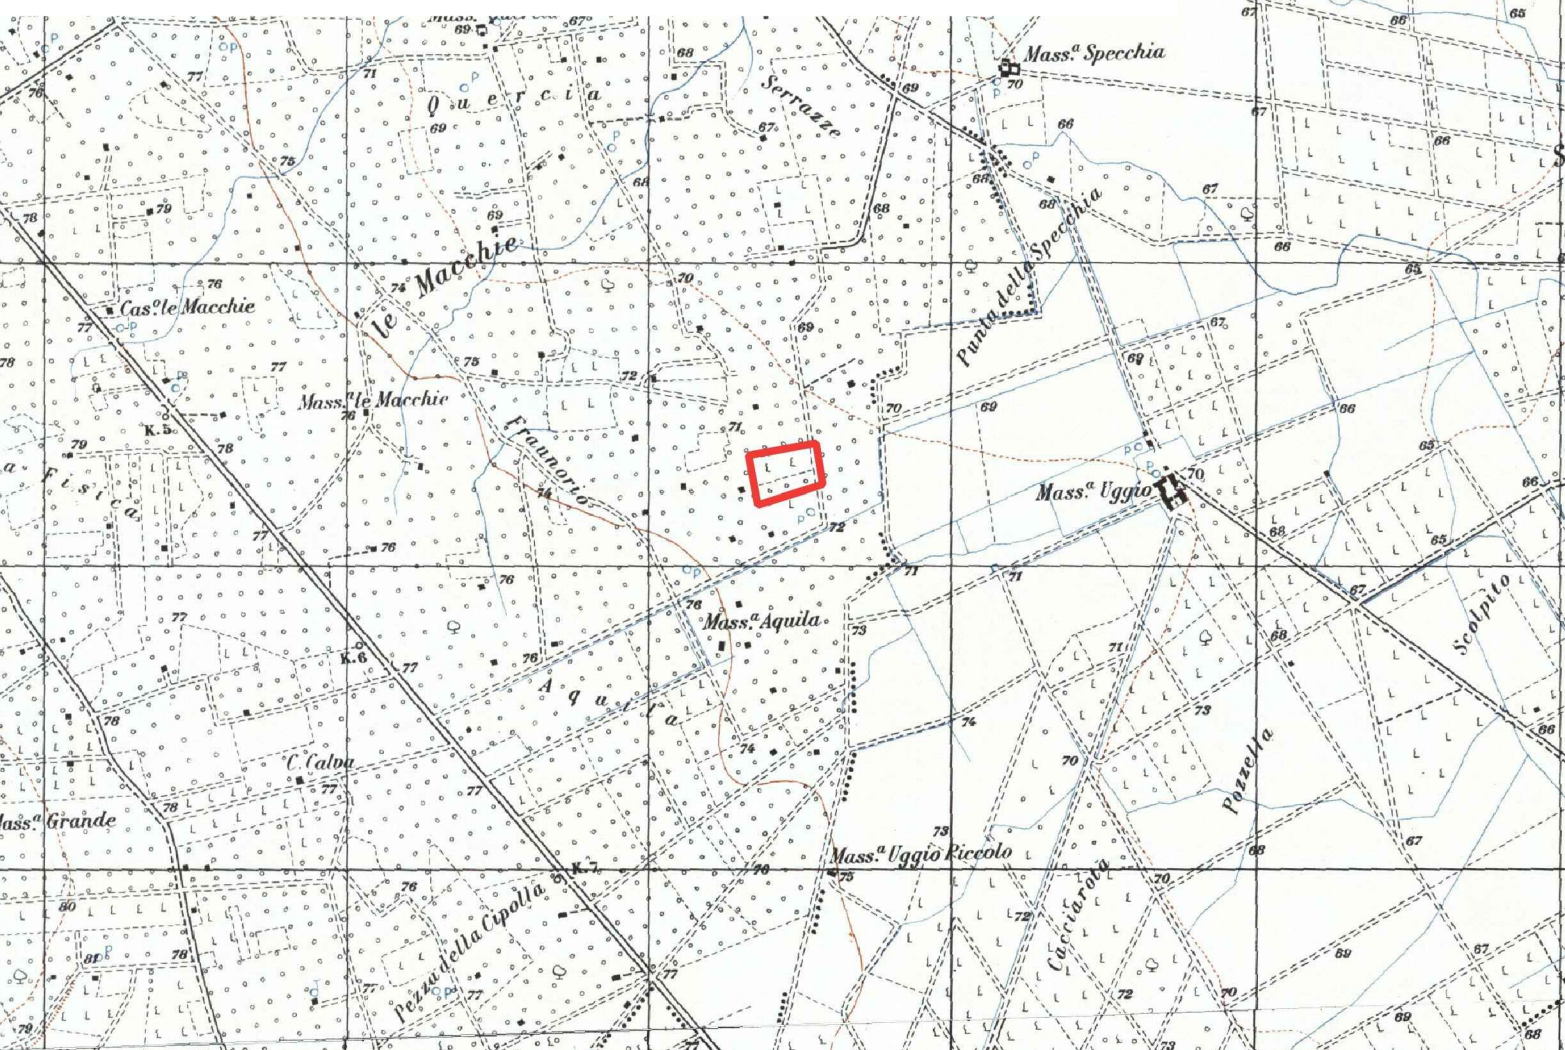

INQUADRAMENTO SU P.R.G. - SCALA 1:50000



LEGENDA ENAC

- Zona sottoposta a limitazioni (Zu, PCN A)
- Zona incompatibilità Laser (Zu, PCN B)
- Zona incompatibilità Radar (Zu, PCN C)
- Zona compatibilità Radar (Zu, PCN D)
- Regoli catastali vincolati

LEGENDA PPTR

- BENI PARAGOGICI E ULTERIORI CONTENUTI
- 6.1 - STRUTTURA IDRO-MORFOLOGICA
- 6.1.1 - Componenti geomorfologiche
- 6.1.2 - Componenti idrologiche
- 6.2 - STRUTTURA ECOSISTEMICA - AMBIENTALE
- 6.2.1 - Componenti vegetazionali
- 6.2.2 - Componenti animali
- 6.3 - STRUTTURA ANTROPICA E STORICO-CULTURALE
- 6.3.1 - Componenti culturali e insediative
- 6.3.2 - Componenti del patrimonio storico-artistico

LEGENDA PAI

- Zona ad ALTA PERICOLOSITA' IDRAULICA
- Zona a MEDIA PERICOLOSITA' IDRAULICA
- Zona a BASSA PERICOLOSITA' IDRAULICA
- Zone a Rischio R4


LEGENDA PUTT-P

- Zona MURO TENENTE
- Zona MURO MAURIZIO
- Zona MURO ROMANO DI MALVINO
- Ambito Territoriale Esteso Tipo - C
- Ambito Territoriale Esteso Tipo - D
- Segnalazioni Archeologiche
- Vincoli Archeologici

LEGENDA PRG

- Zona Omogenea A1
- Zona Omogenea A2
- Zona Omogenea B1
- Zona Omogenea B2
- Zona Omogenea B3
- Zona Omogenea B4
- Zona Omogenea B5
- Zona Omogenea C
- Progettazione Integrata SIAC
- Zona Omogenea D1
- Zona Omogenea D2
- Zona Omogenea D3a
- Zona Omogenea D3b
- Zona E1
- Infrazione
- Intervento comune
- Vente pubblico, Parchi Stocchi e Sport
- Parcheggi
- Zona F
- Finde privato vincolato
- Area cimiteriale
- Area di rispetto
- Area industriale
- Zona archeologica
- Distribuzione di carburante
- Limite di zona omogenea


INQUADRAMENTO CATASTALE - FOGLIO 103 - SCALA 1:2000

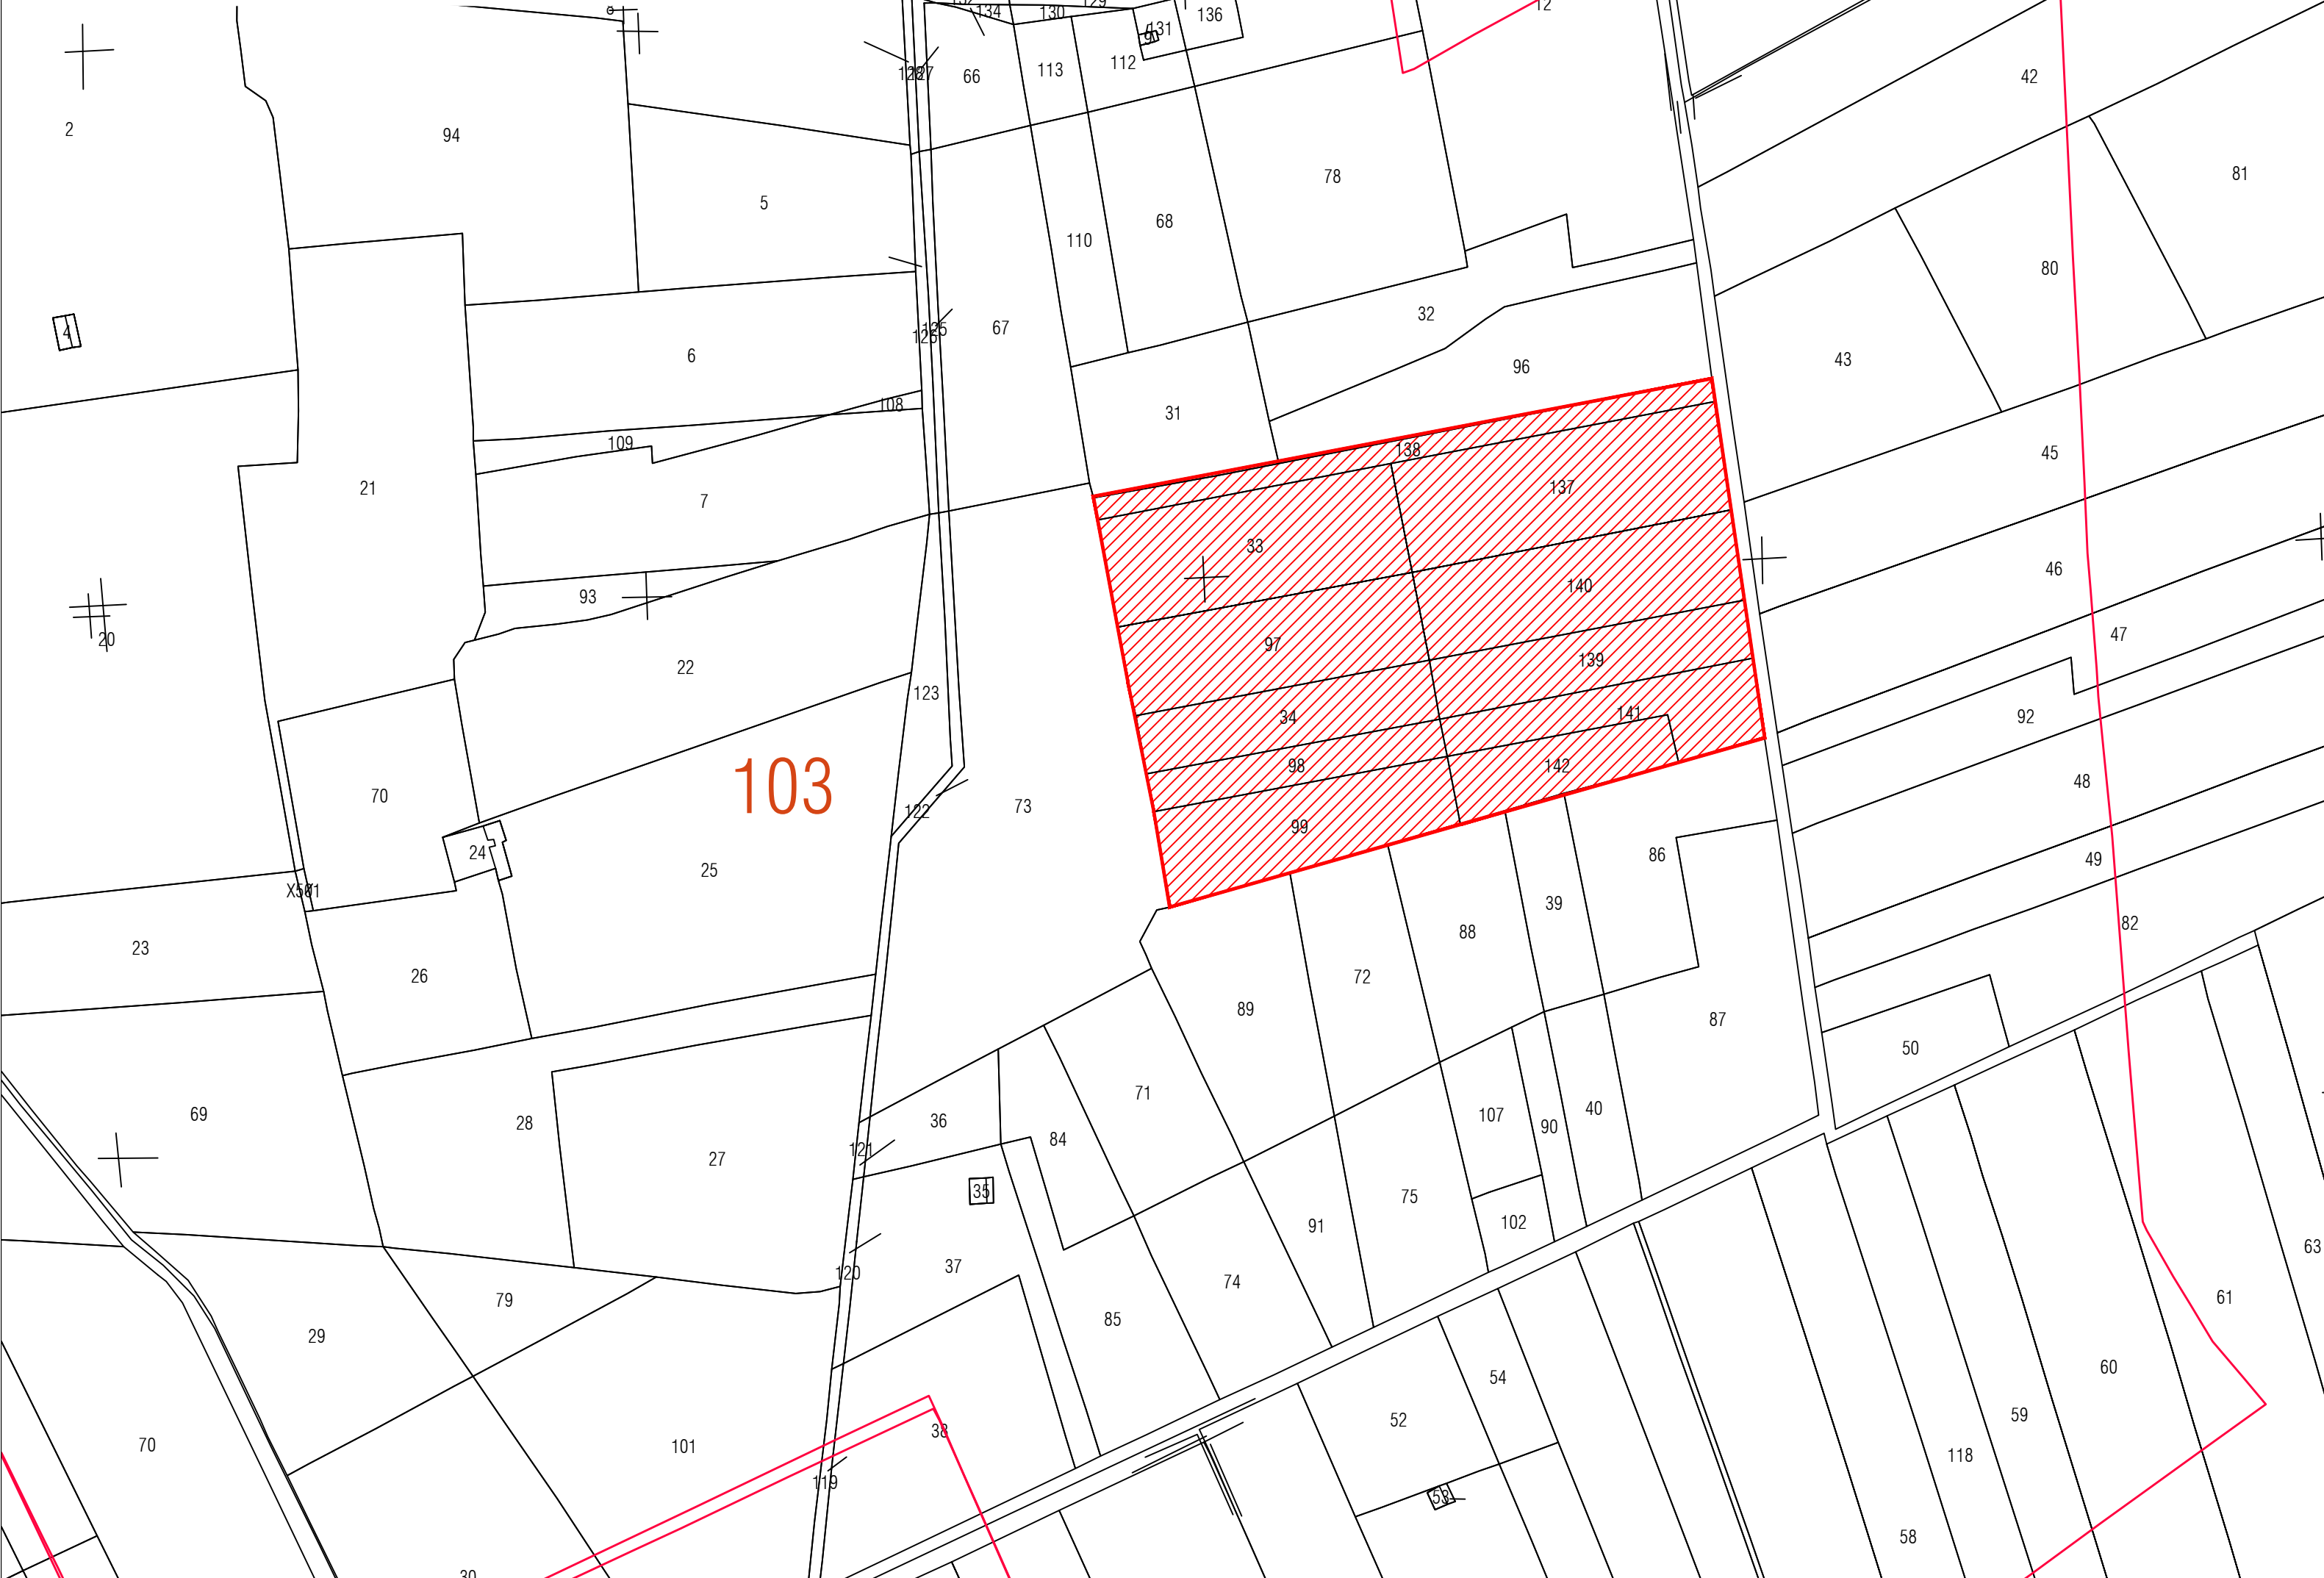

INQUADRAMENTO SU ORTOFOTO SIT PUGLIA 2016 - SCALA 1:5000



INQUADRAMENTO SU P.R.G. - DETTAGLIO SCALA 1:5000

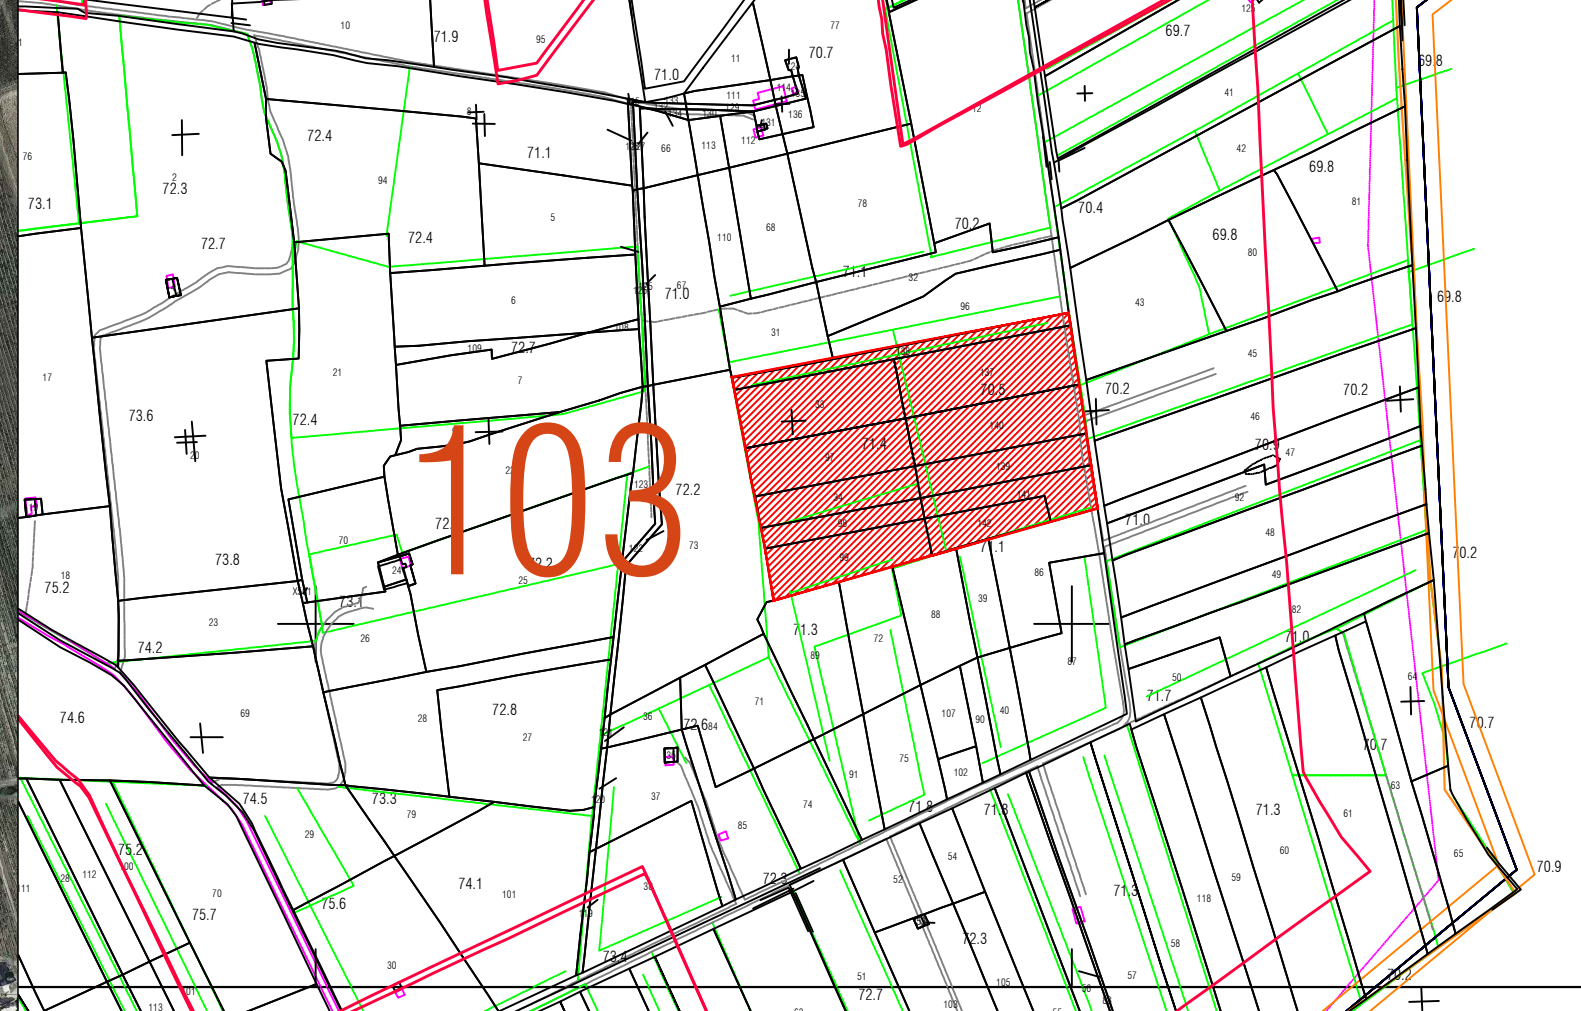

PROGETTO PER LA REALIZZAZIONE DI UN IMPIANTO PER LA PRODUZIONE DI AMMENDANTE COMPOSTATO MISTO, SECONDO I PRINCIPI DELL'AUTOSUFFICIENZA E PROSSIMITA' NELLA GESTIONE DEI RIFIUTI

Istanza di avvio del Procedimento Autorizzativo Unico Regionale ai sensi dell'art. 27-bis del D.Lgs. 152/2006 e ss.mm.ii

Documento	INQUADRAMENTO TERRITORIALE E STUDIO DI DETTAGLIO DI INSERIMENTO URBANISTICO	Tavola n. 05
Scala		VARIE

Progettazione	Interprogetti srls Arch. Savino Martucci Ing. Dino Distinto collaborazione: Jon Xavier Morris	Committente	econova Servizi per l'ambiente
SIRIO PROGETTI SAS Dott. Geol. Giuseppe Masillo Dott. Arch. Alfredo Masillo Dott. ssa. Biol. Arianna Messina			

Rev.	Data Revisione	Descrizione Revisione	Redatto	Controllato	Approvato