
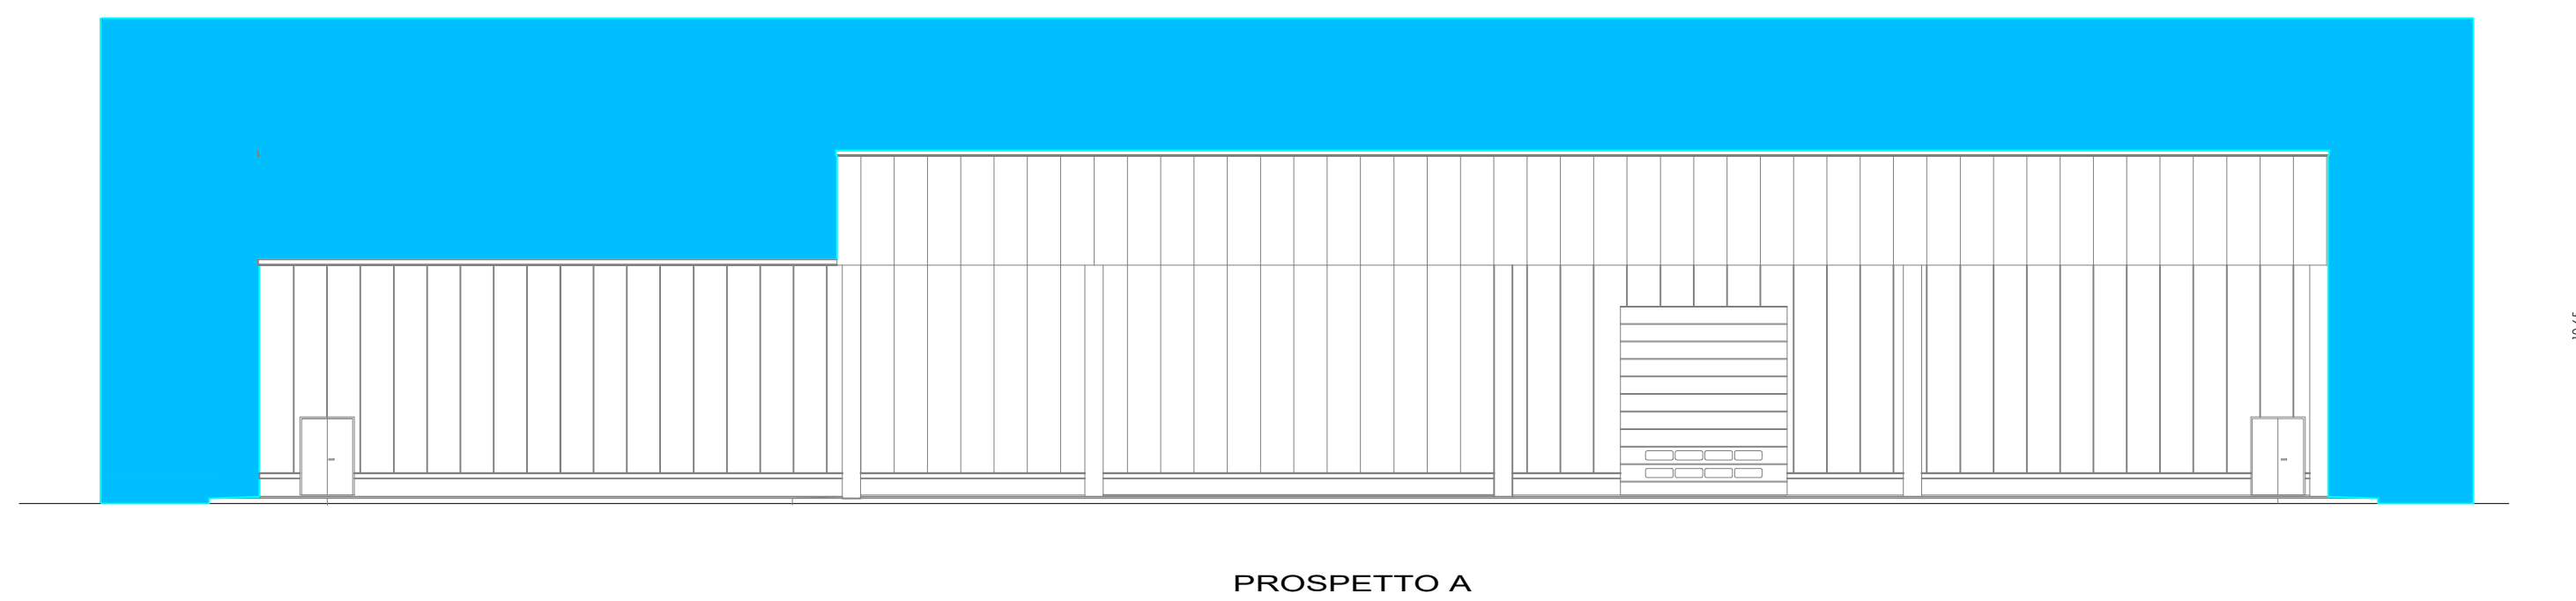
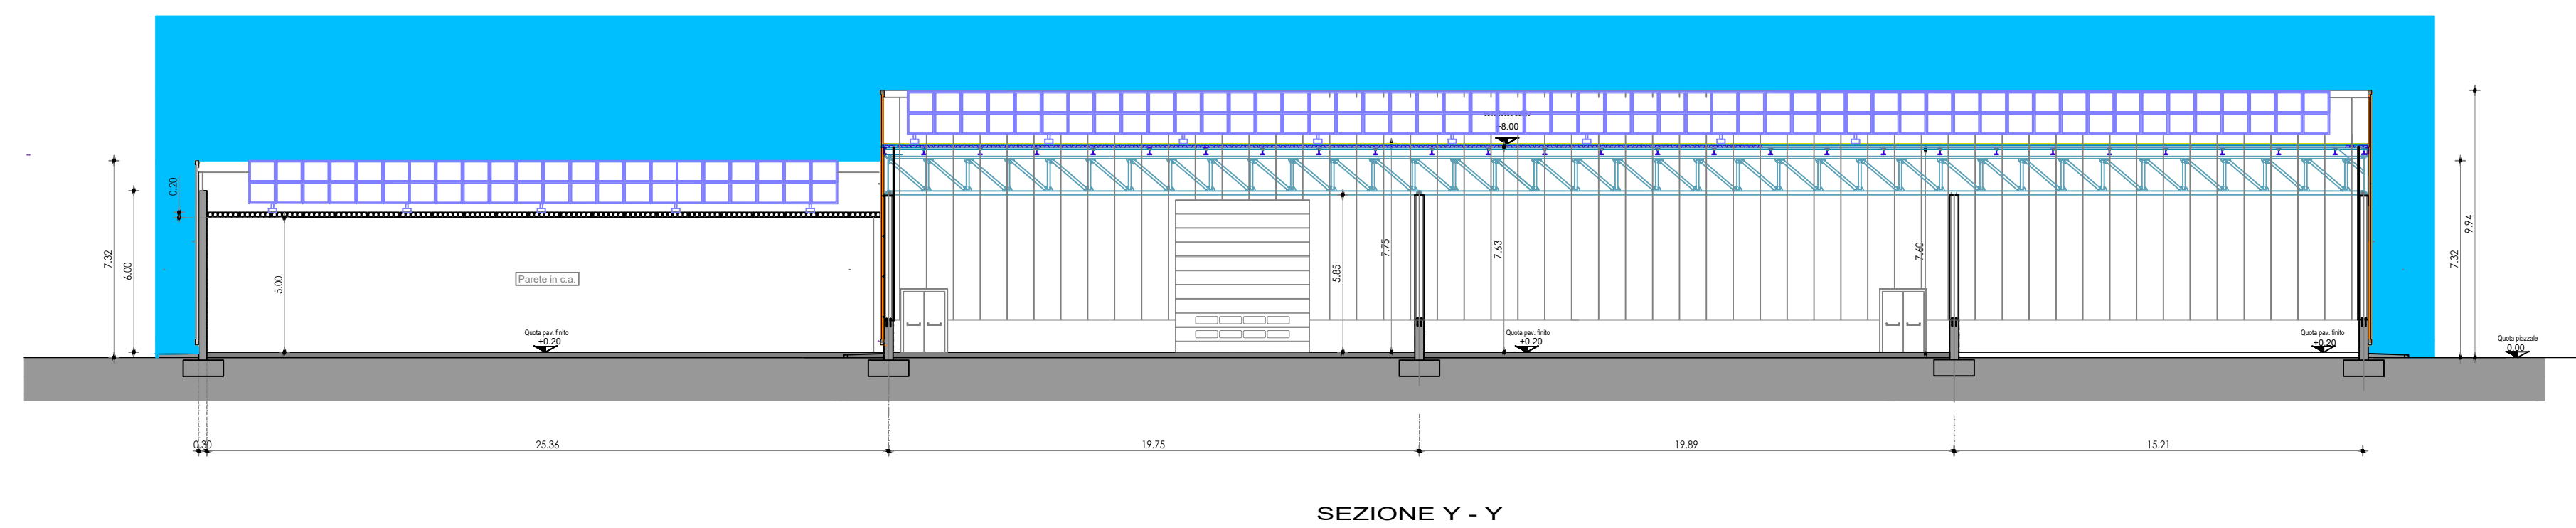


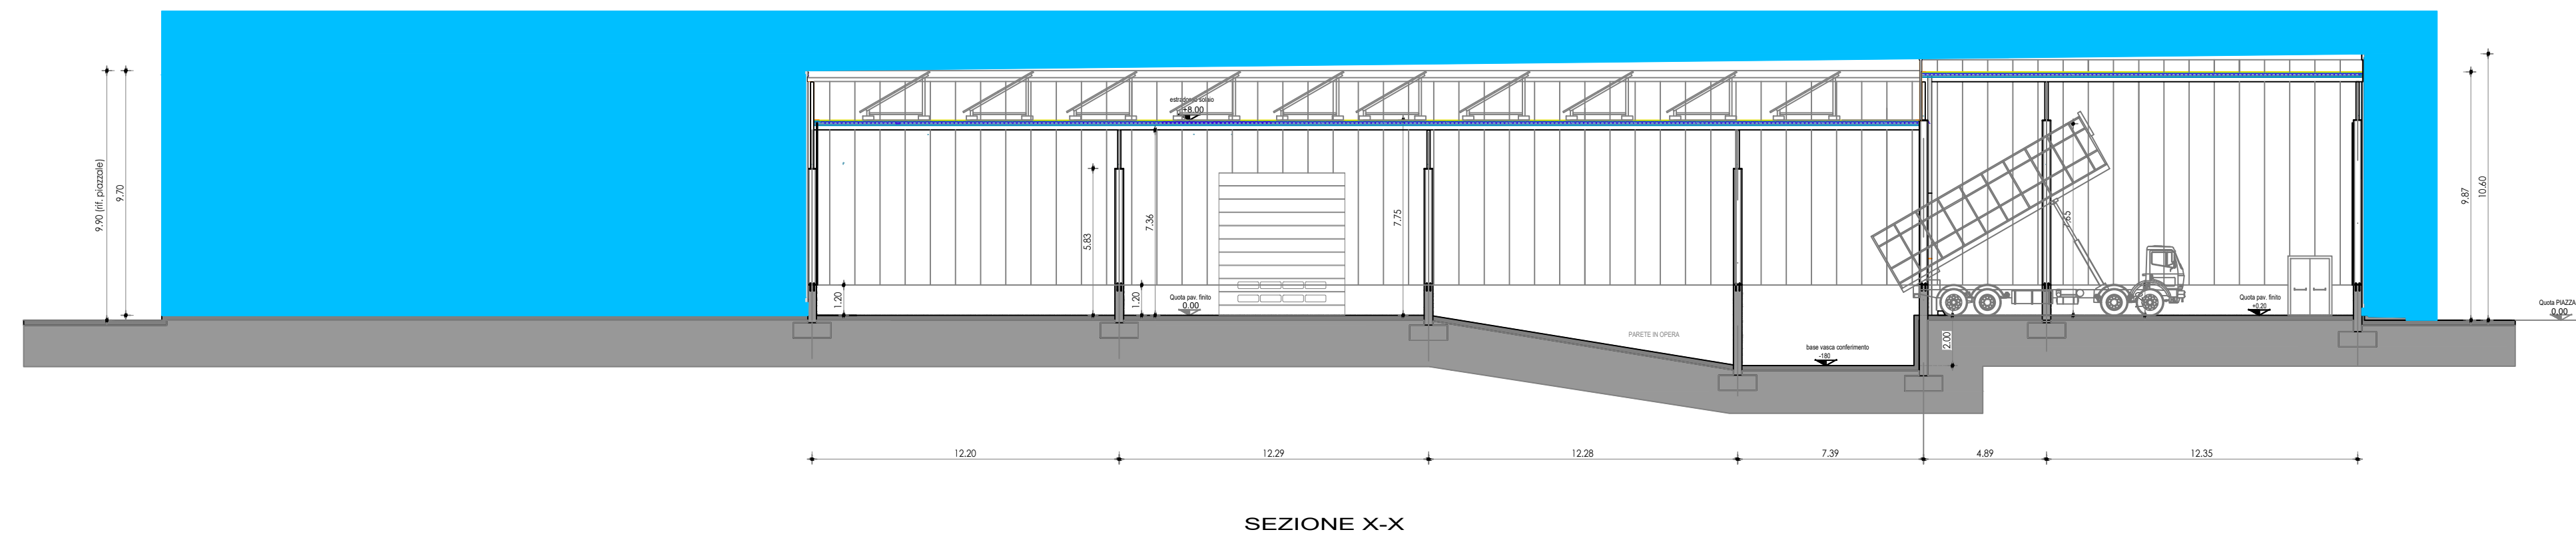

PROGETTO PER LA REALIZZAZIONE DI UN IMPIANTO PER LA PRODUZIONE DI AMMENDANTE COMPOSTATO MISTO,
SECONDO I PRINCIPI DELL'AUTOSUFFICIENZA E PROSSIMITA' NELLA GESTIONE DEI RIFIUTI

Istanza di avvio del Procedimento Autorizzativo Unico Regionale ai sensi
dell'art. 27-bis del D.Lgs. 152/2006 e ss.mm.ii

Documento		Tavola n. 08/A	
		Scala 1:200	
Progettazione Interprogetti srls Arch.Savino Martucci Ing.Dino Distinto <i>collaborazione:</i> Jon Xavier Morris SIRIO PROGETTI SAS Dott.Geol.Giuseppe Masillo Dott.Arch.Alfredo Masillo Dott.ssa.Biol.Arianna Messina		Committente 	
Rev.:	Data Revisione	Descrizione Revisione	Redatto
			Controllato
			Approvato