



PROSPETTO B

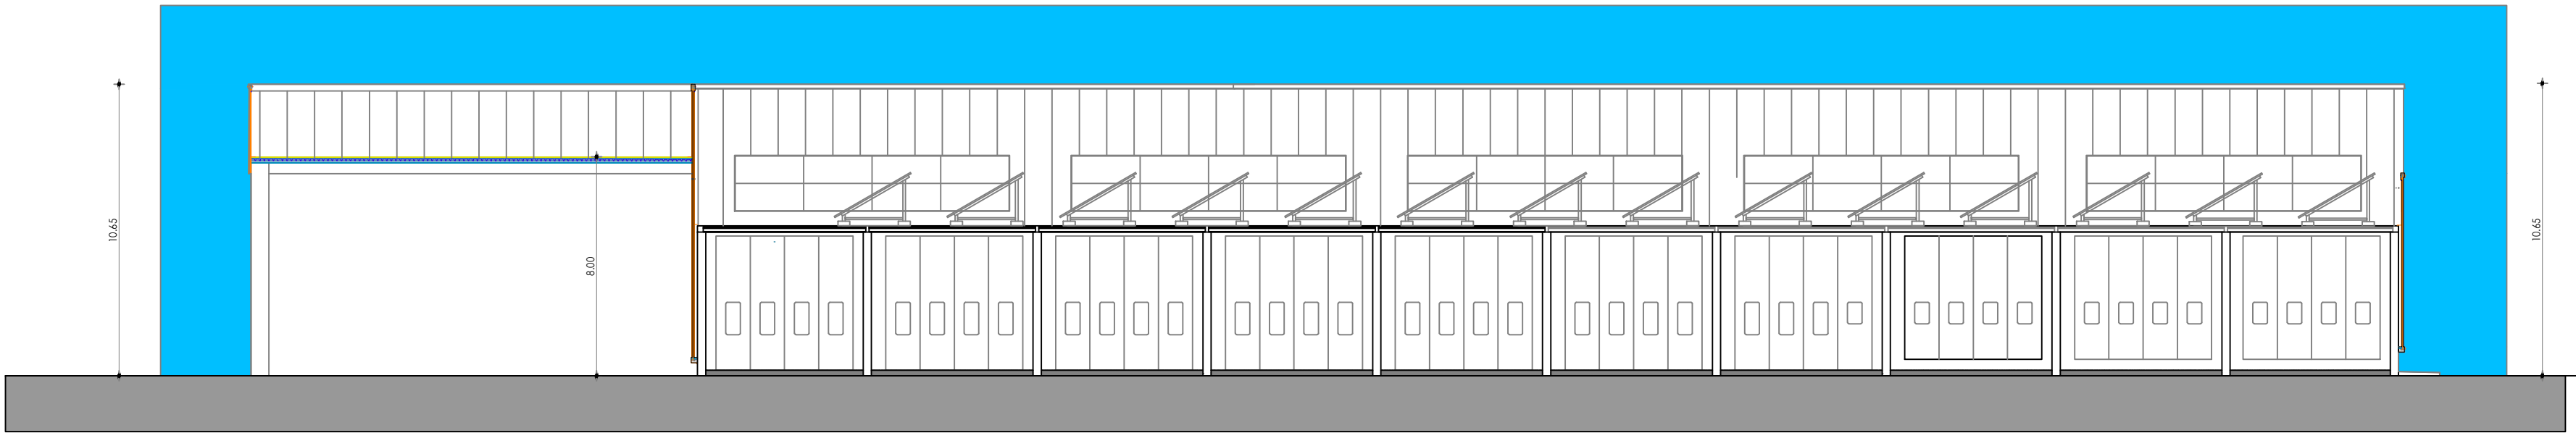

SEZIONE - PROSPETTO C

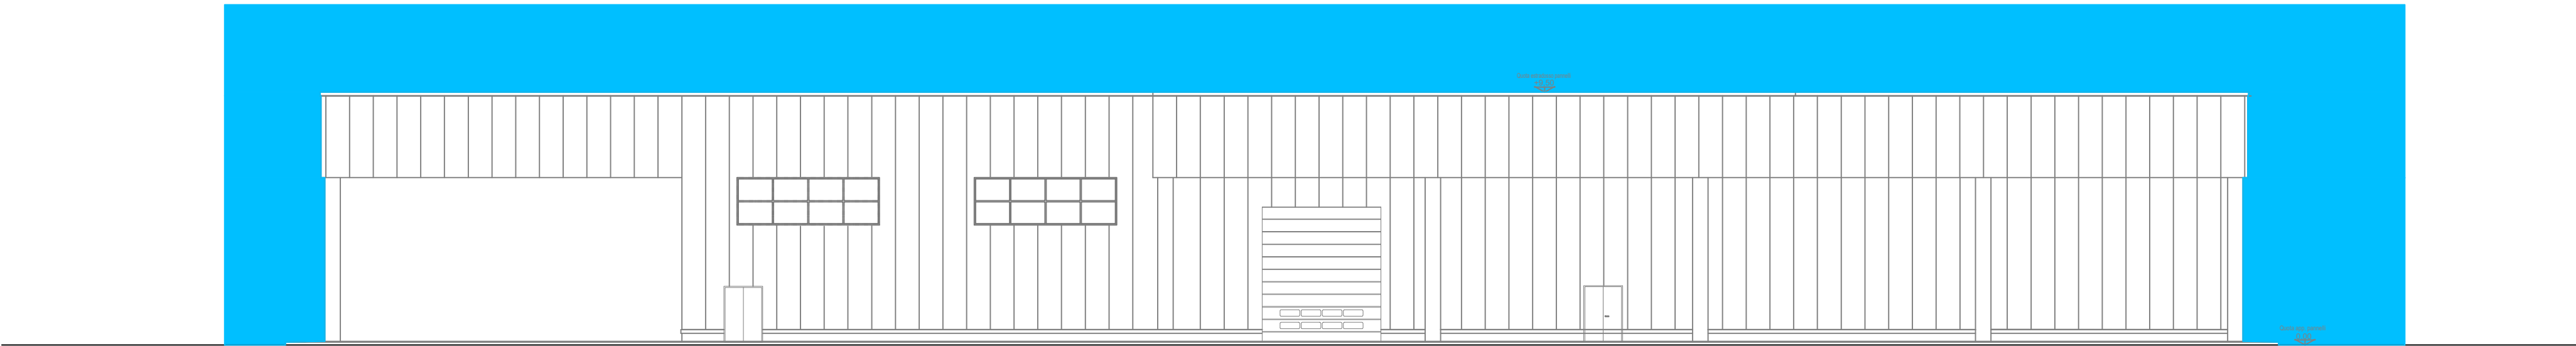

PROSPETTO D



PROVINCIA DI BRINDISI



COMUNE DI MESAGNE



REGIONE PUGLIA



Progetto

PROGETTO PER LA REALIZZAZIONE DI UN IMPIANTO PER LA PRODUZIONE DI AMMENDANTE COMPOSTATO MISTO, SECONDO I PRINCIPI DELL'AUTOSUFFICIENZA E PROSSIMITA' NELLA GESTIONE DEI RIFIUTI

Istanza di avvio del Procedimento Autorizzativo Unico Regionale ai sensi dell'art. 27-bis del D.Lgs. 152/2006 e ss.mm.ii

Documento		Tavola n.	
PROSPETTI CAPANNONE		08/B	
		Scala	
		1:200	

Progettazione

Interprogetti srls
Arch.Savino Martucci
Ing.Dino Distinto
collaborazione:
Jon Xavier Morris

SIRIO PROGETTI SAS
Dott.Geol.Giuseppe Masillo
Dott.Arch.Alfredo Masillo
Dott.ssa.Biol.Arianna Messina

Committente



Rev.:	Data Revisione	Descrizione Revisione	Redatto	Controllato	Approvato