




PIANTA

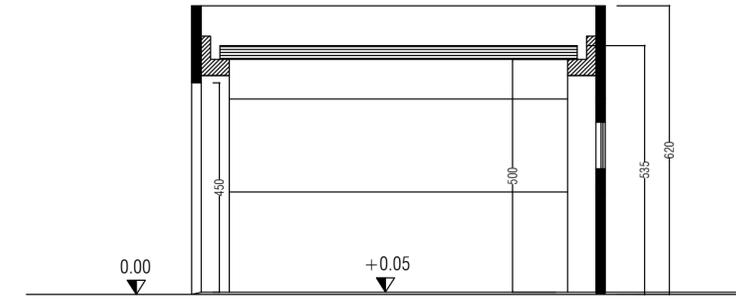

SEZIONE A - A

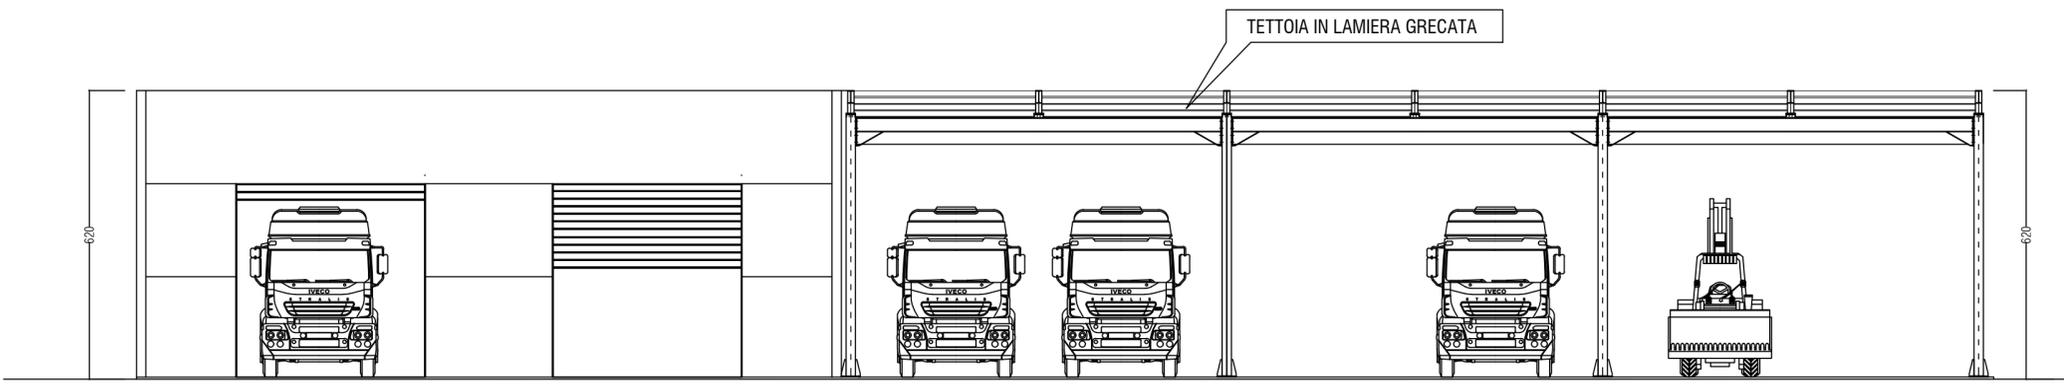

PROSPETTO

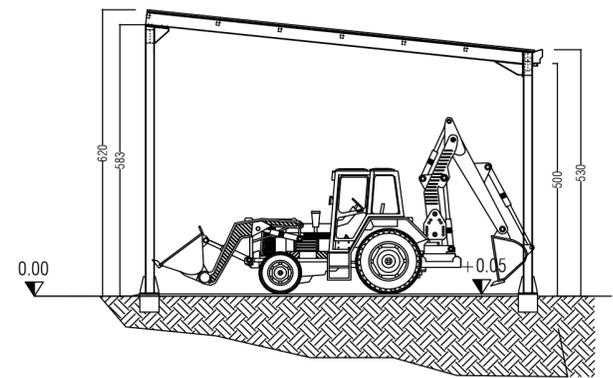

SEZIONE B - B



PROGETTO PER LA REALIZZAZIONE DI UN IMPIANTO PER LA PRODUZIONE DI AMMENDANTE COMPOSTATO MISTO, SECONDO I PRINCIPI DELL'AUTOSUFFICIENZA E PROSSIMITA' NELLA GESTIONE DEI RIFIUTI

Istanza di avvio del Procedimento Autorizzativo Unico Regionale ai sensi dell'art. 27-bis del D.Lgs. 152/2006 e ss.mm.ii

Documento	OFFICINA E TETTOIA RICOVERO MEZZI	Tavola n.	10
		Scala	1:200

Progettazione  
**Interprogetti srls**  
 Arch.Savino Martucci  
 Ing.Dino Distinto  
*collaborazione:*  
 Jon Xavier Morris

SIRIO PROGETTI SAS  
 Dott. Geol. Giuseppe Masillo  
 Dott. Arch. Alfredo Masillo  
 Dott. ssa. Biol. Arianna Messina



Rev.:	Data Revisione	Descrizione Revisione	Redatto	Controllato	Approvato