




PIANTA

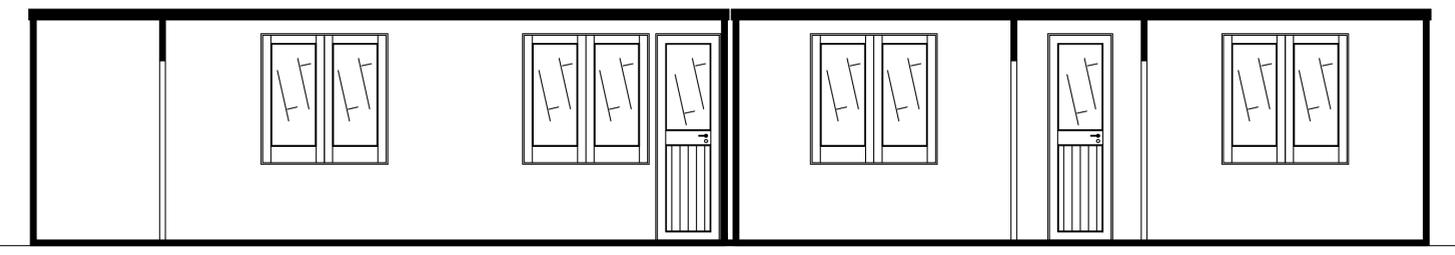

SEZIONE A - A

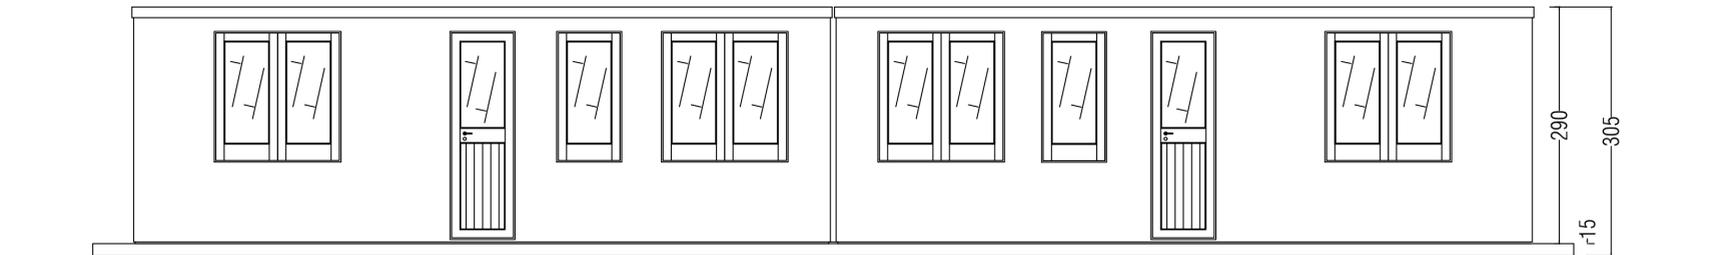

PROSPETTO A

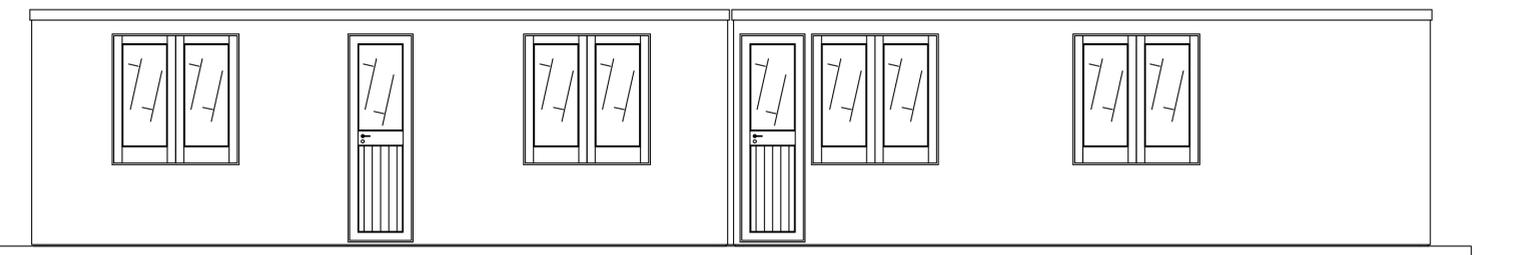

PROSPETTO B



Progetto

PROGETTO PER LA REALIZZAZIONE DI UN IMPIANTO PER LA PRODUZIONE DI AMMENDANTE COMPOSTATO MISTO, SECONDO I PRINCIPI DELL'AUTOSUFFICIENZA E PROSSIMITA' NELLA GESTIONE DEI RIFIUTI

Istanza di avvio del Procedimento Autorizzativo Unico Regionale ai sensi dell'art. 27-bis del D.Lgs. 152/2006 e ss.mm.ii

Documento	UFFICI, SALA PESA, INFERMERIA E SERVIZI	Tavola n.	11
		Scala	1:50

Progettazione
Interprogetti srls
 Arch. Savino Martucci
 Ing. Dino Distinto
collaborazione:
 Jon Xavier Morris

Committente
SIRIO PROGETTI SAS
 Dott. Geol. Giuseppe Masillo
 Dott. Arch. Alfredo Masillo
 Dott. ssa. Biol. Arianna Messina



Rev.:	Data Revisione	Descrizione Revisione	Redatto	Controllato	Approvato