

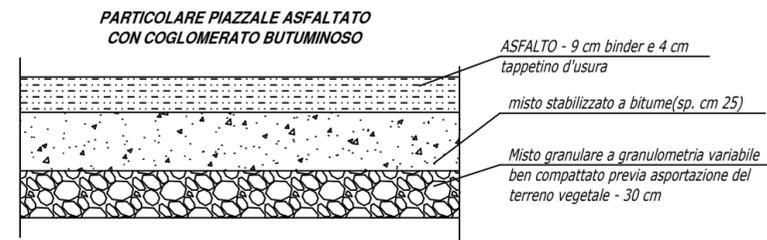
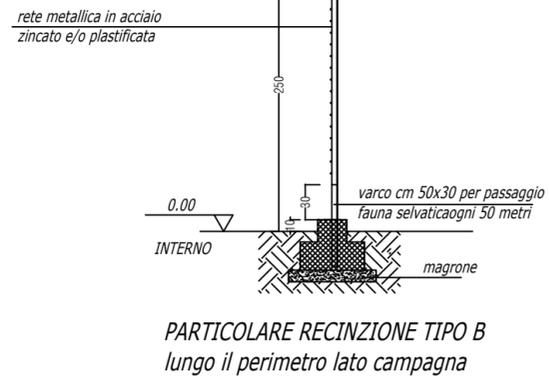


PARTICOLARE CANCELLO INGRESSO SCALA 1:50

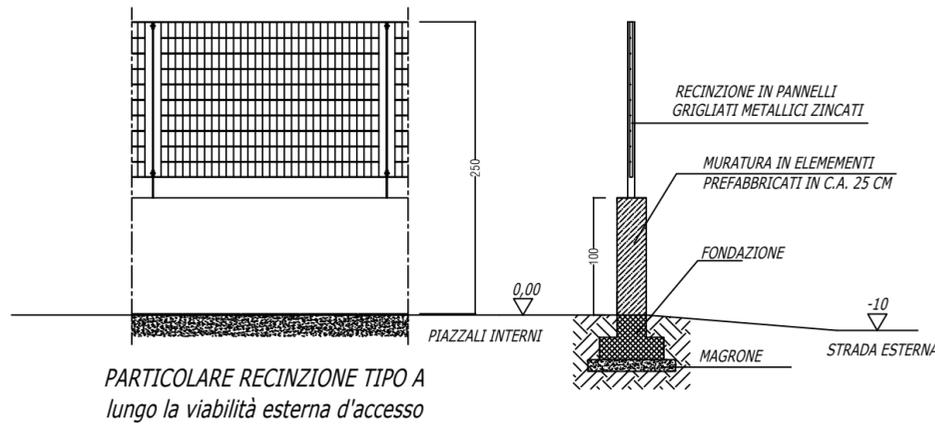

PROVINCIA DI BRINDISI

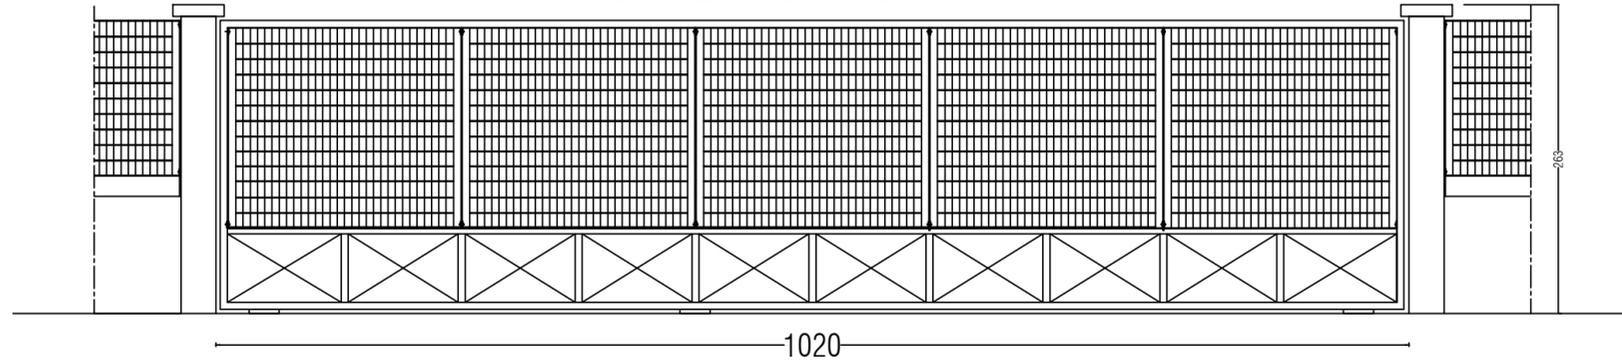

COMUNE DI MESAGNE



REGIONE PUGLIA



Progetto

PROGETTO PER LA REALIZZAZIONE DI UN IMPIANTO PER LA PRODUZIONE DI AMMENDANTE COMPOSTATO MISTO, SECONDO I PRINCIPI DELL'AUTOSUFFICIENZA E PROSSIMITA' NELLA GESTIONE DEI RIFIUTI

Istanza di avvio del Procedimento Autorizzativo Unico Regionale ai sensi dell'art. 27-bis del D.Lgs. 152/2006 e ss.mm.ii

Documento

RECINZIONE

Tavola n.

13

Scala

1:50

Progettazione

Interprogetti srls

Arch.Savino Martucci

Ing.Dino Distinto

collaborazione:

Jon Xavier Morris

SIRIO PROGETTI SAS

Dott.Geol.Giuseppe Masillo

Dott.Arch.Alfredo Masillo

Dott.ssa.Biol.Arianna Messina

Committente



Rev.:	Data Revisione	Descrizione Revisione	Redatto	Controllato	Approvato