


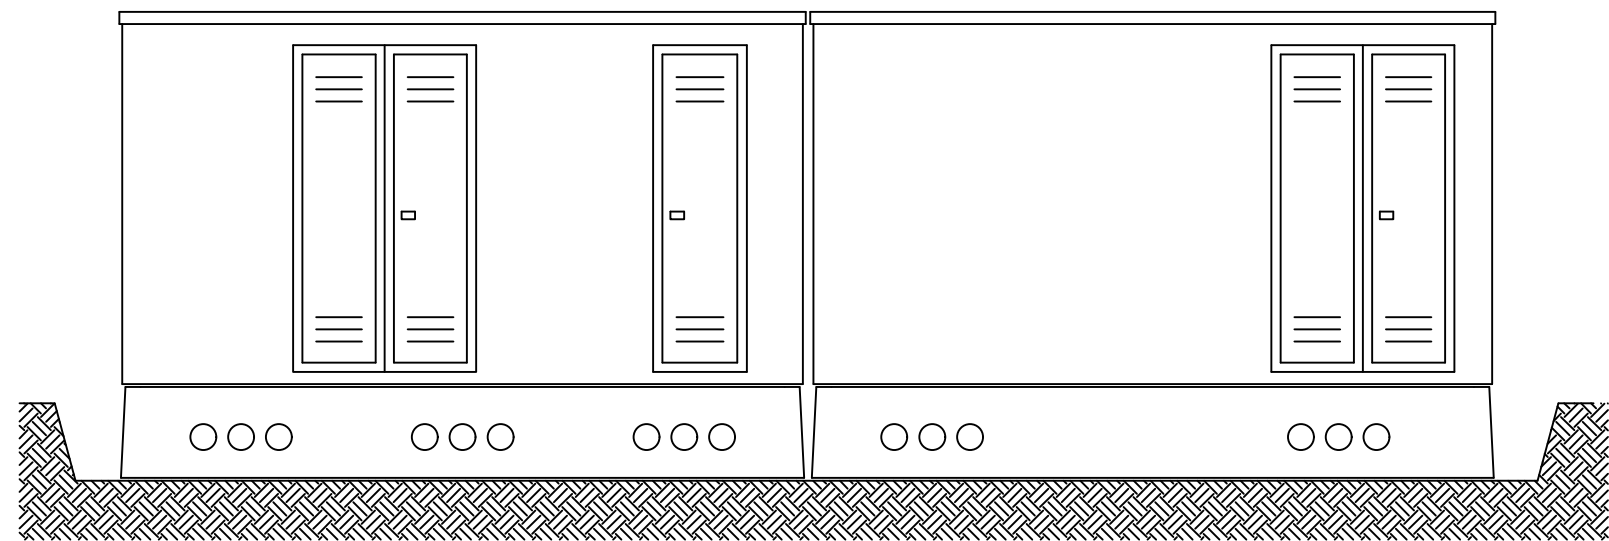
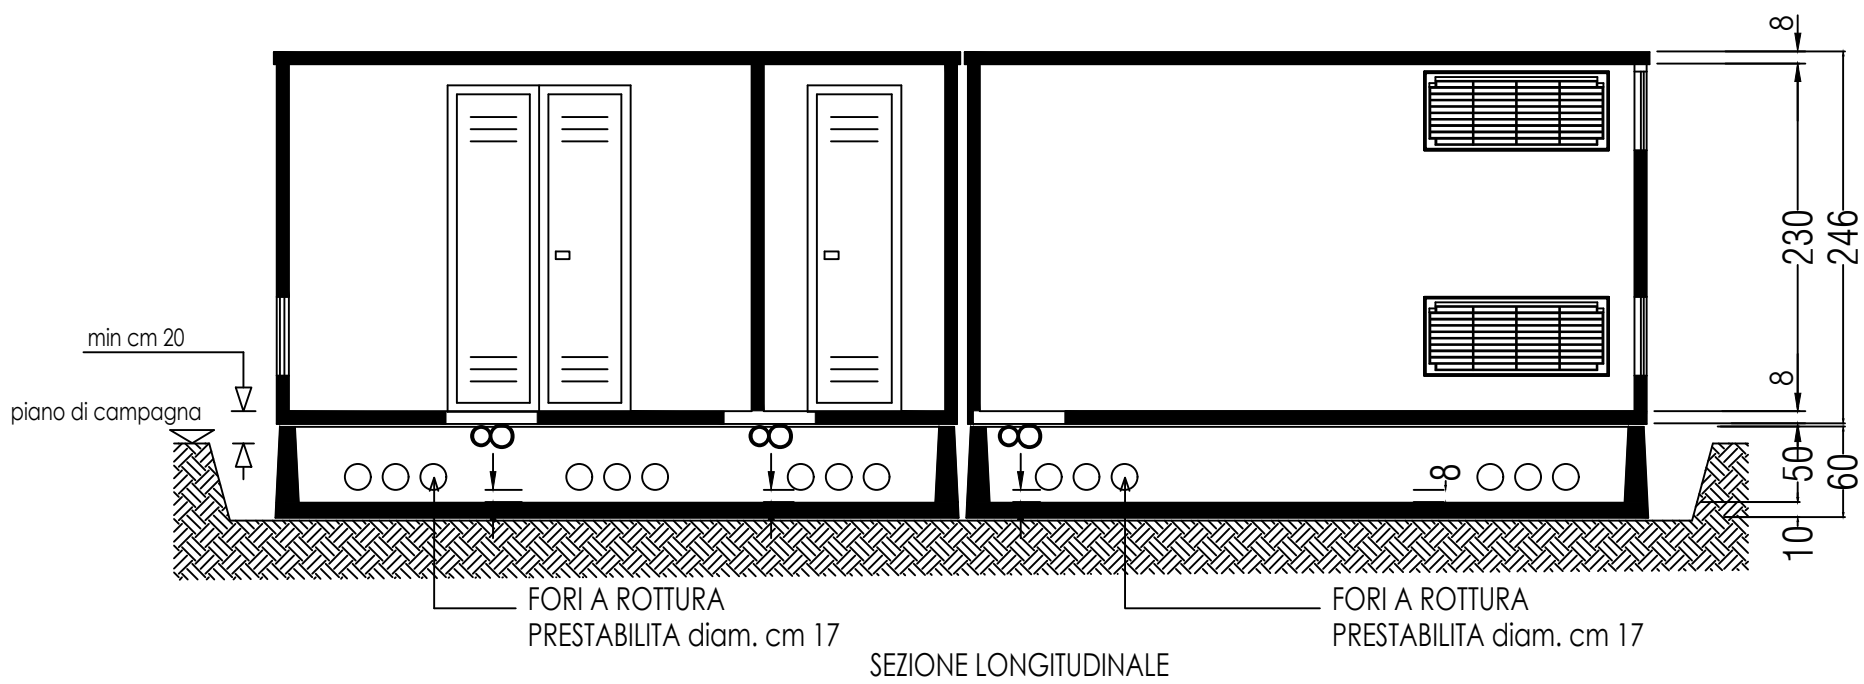


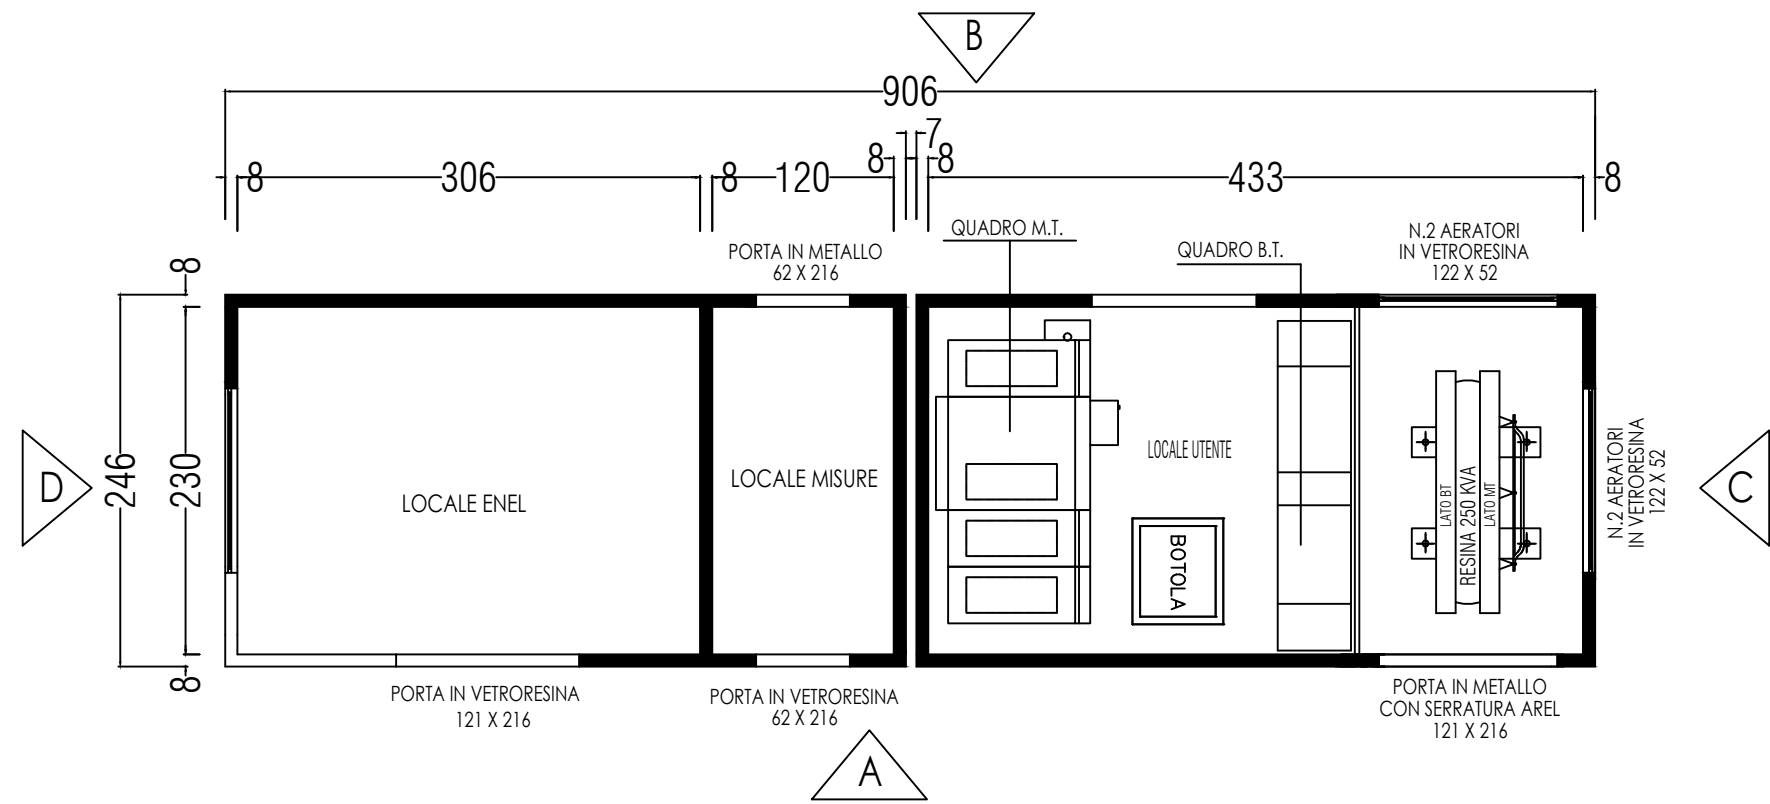


VISTA A

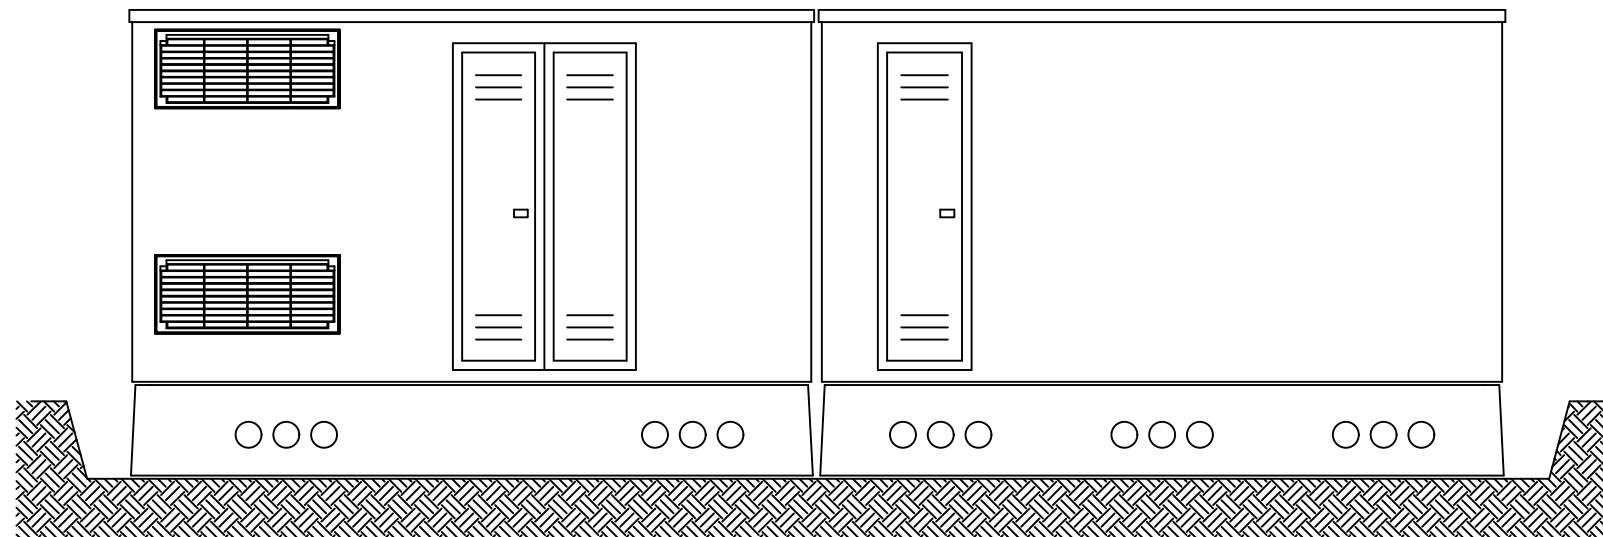

VISTA B

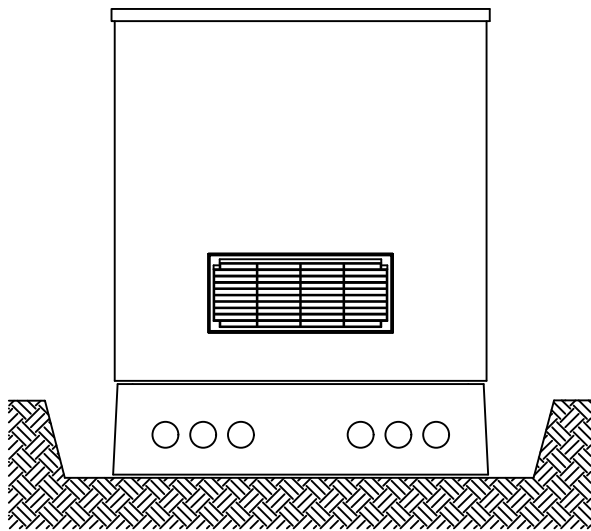

VISTA D

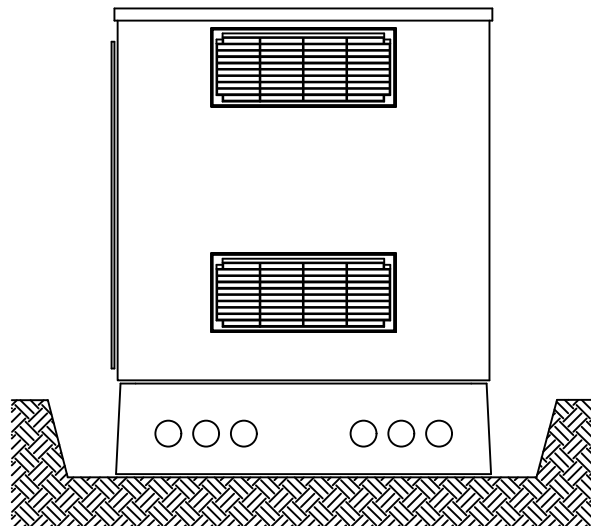

VISTA C



Progetto

PROGETTO PER LA REALIZZAZIONE DI UN IMPIANTO PER LA PRODUZIONE DI AMMENDANTE COMPOSTATO MISTO, SECONDO I PRINCIPI DELL'AUTOSUFFICIENZA E PROSSIMITA' NELLA GESTIONE DEI RIFIUTI

Istanza di avvio del Procedimento Autorizzativo Unico Regionale ai sensi dell'art. 27-bis del D.Lgs. 152/2006 e ss.mm.ii

Documento	Tavola n.
	15
CABINA ELETTRICA - OPERE CIVILI	
Scala	1:50

Progettazione			Committente		
Interprogetti srls Arch.Savino Martucci Ing.Dino Distinto <i>collaborazione:</i> Jon Xavier Morris			 econova Servizi per l'ambiente		
SIRIO PROGETTI SAS Dott.Geol.Giuseppe Masillo Dott.Arch.Alfredo Masillo Dott.ssa.Biol.Arianna Messina					
Rev.:	Data Revisione	Descrizione Revisione	Redatto	Controllato	Approvato