


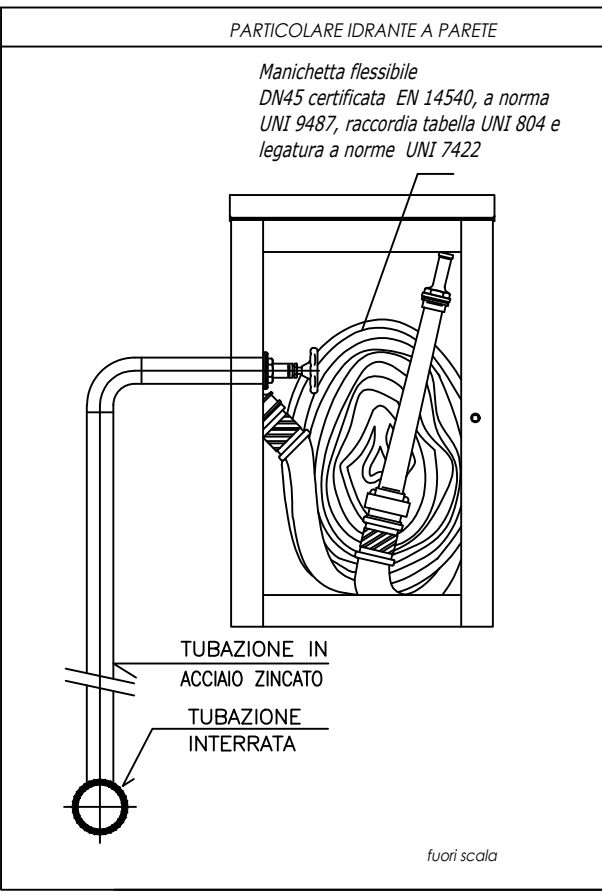
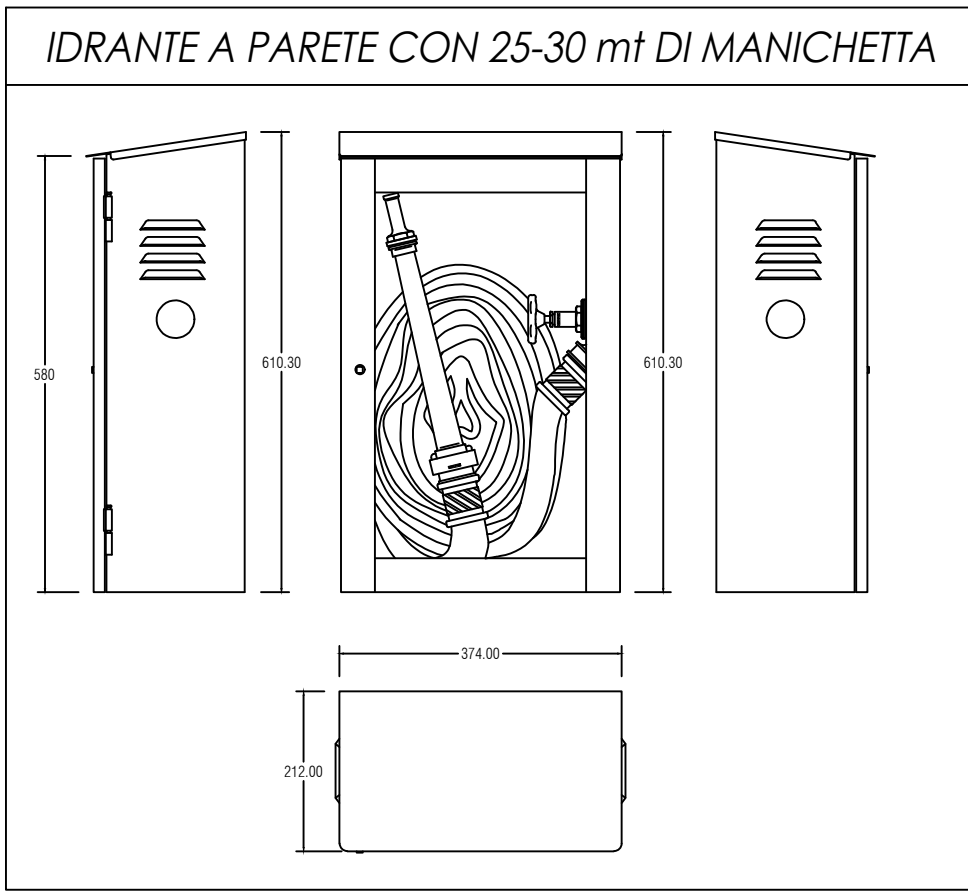
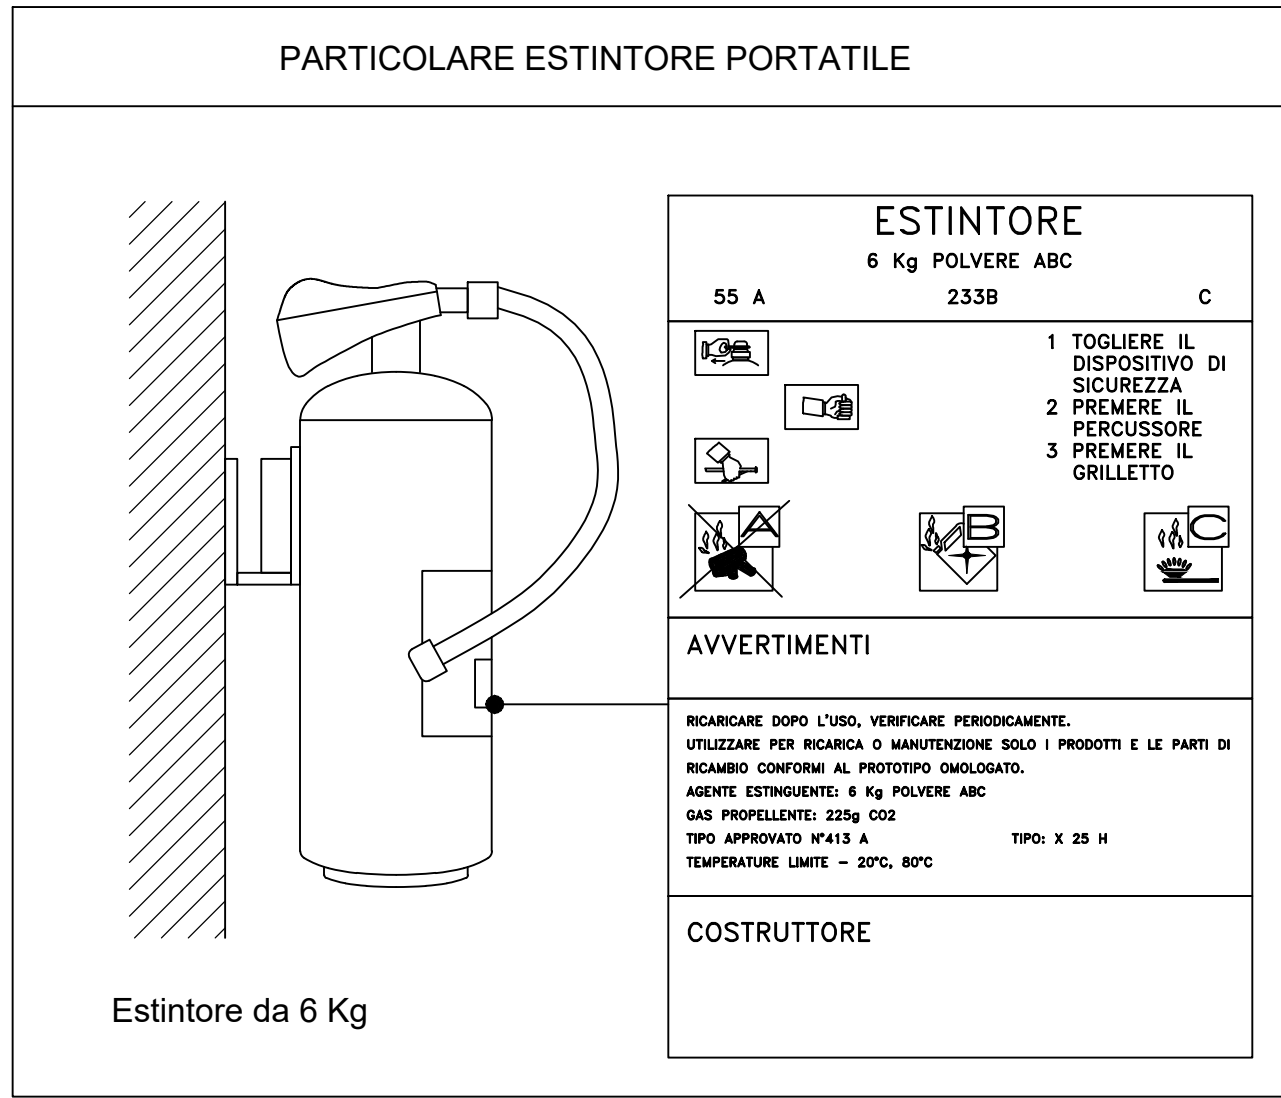
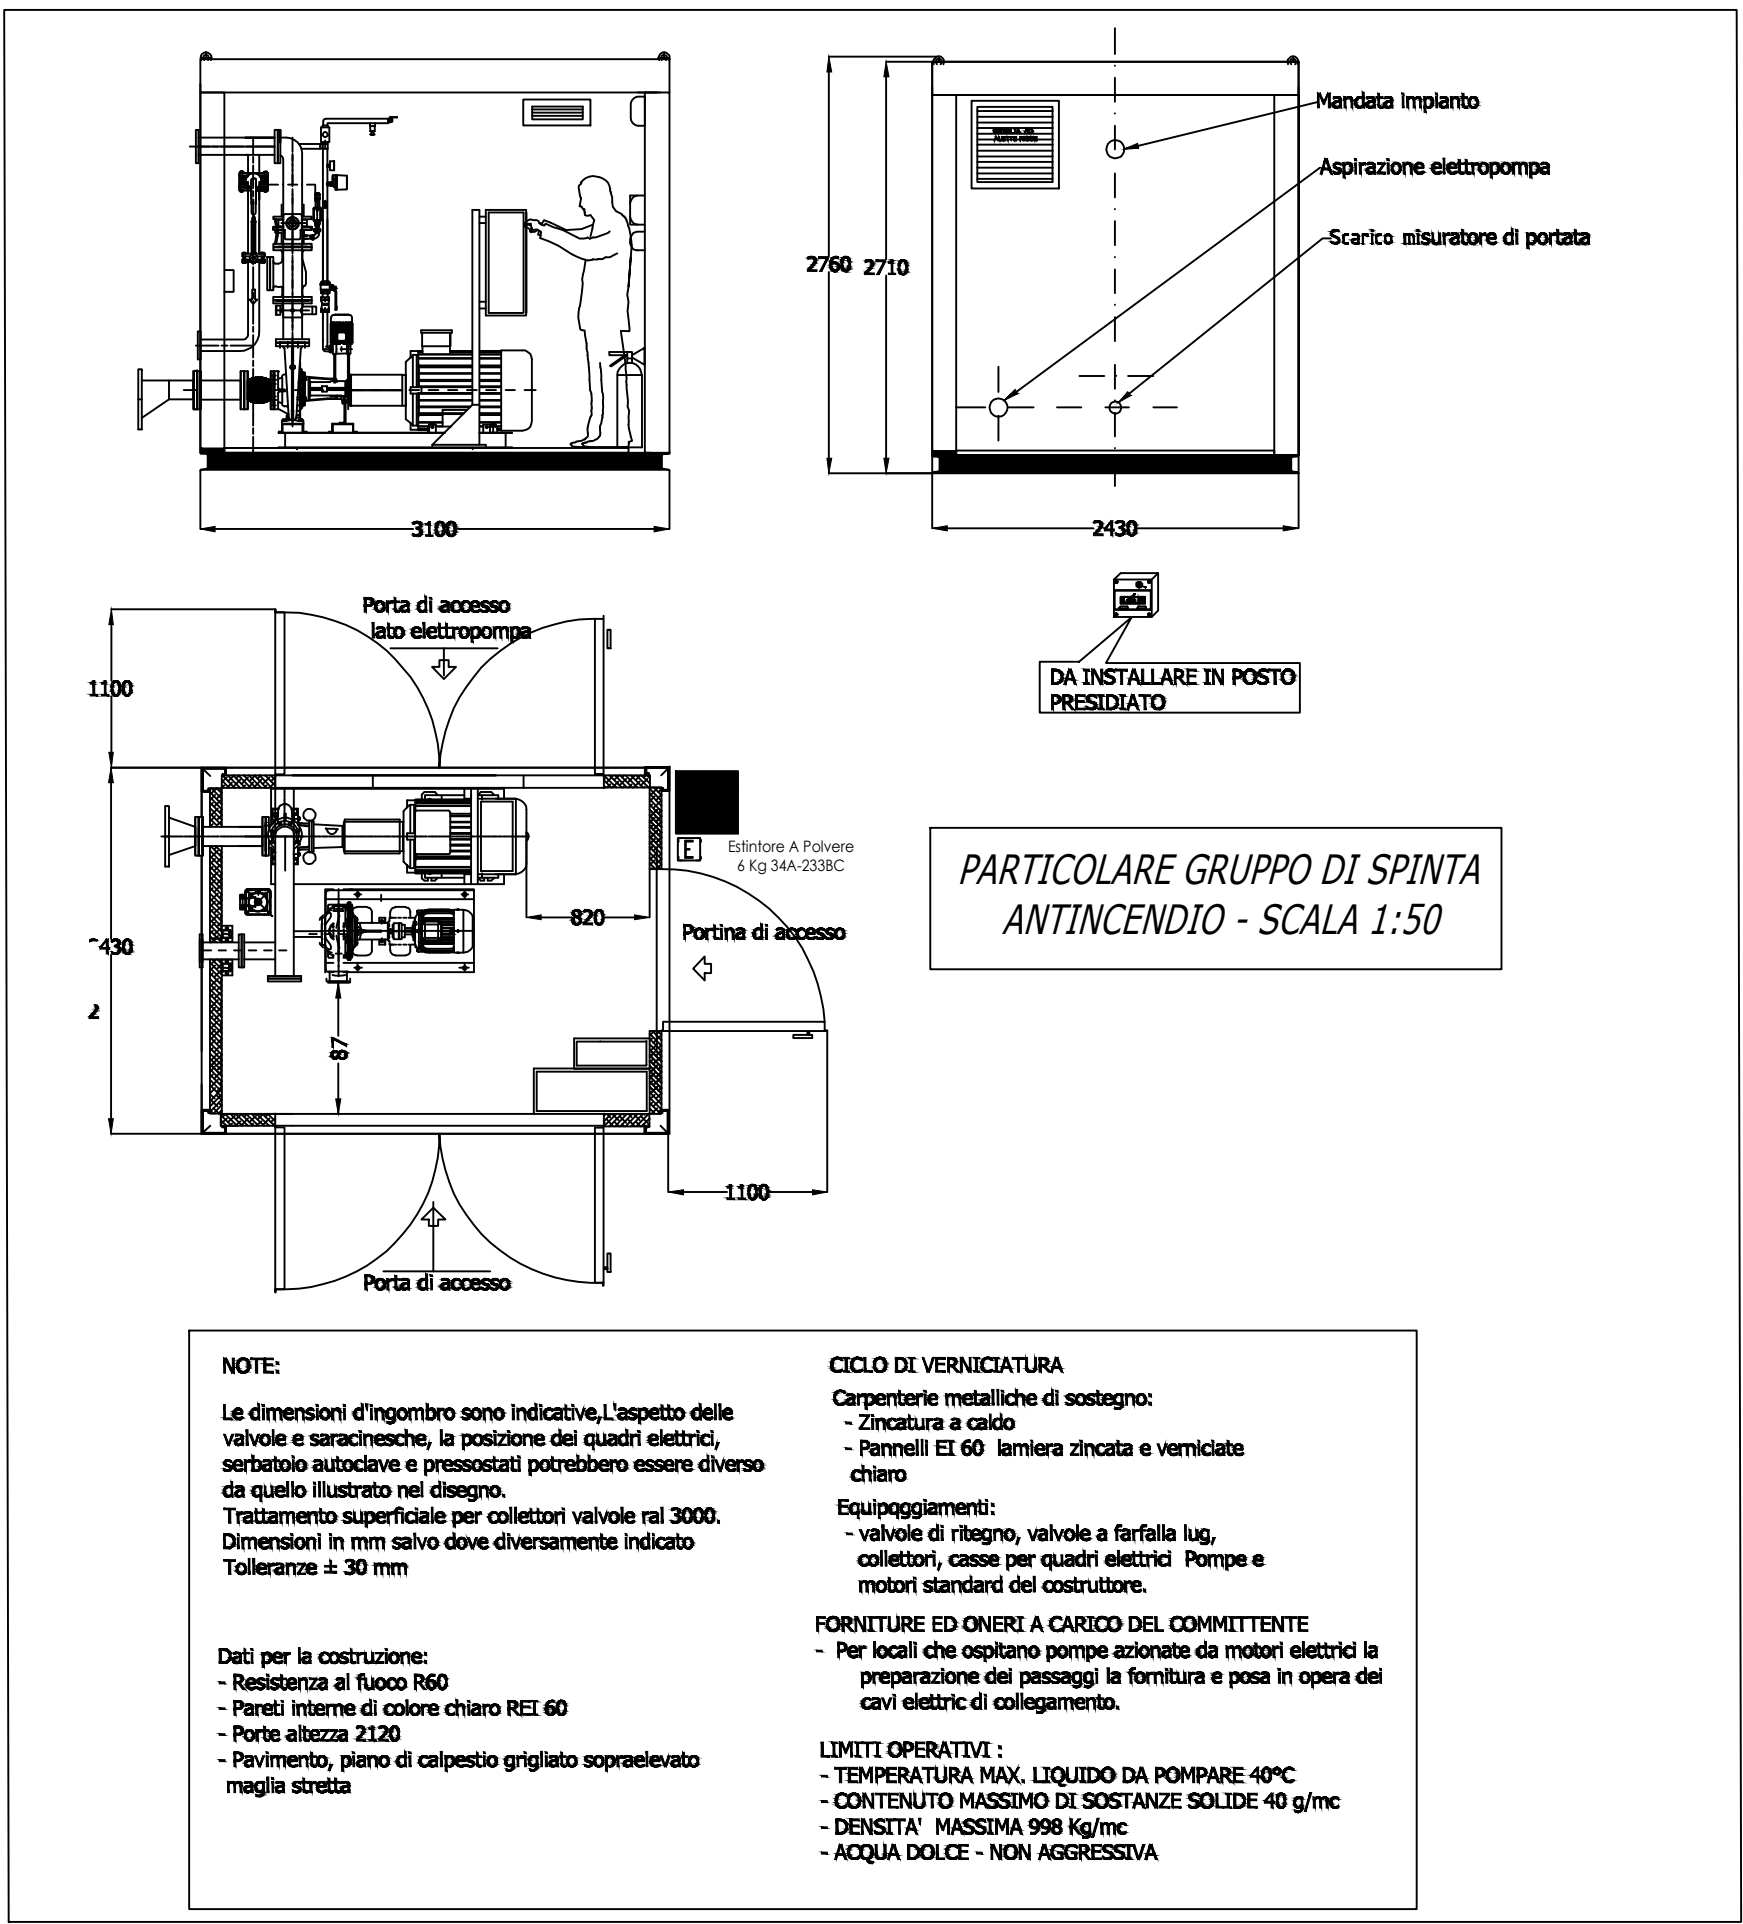


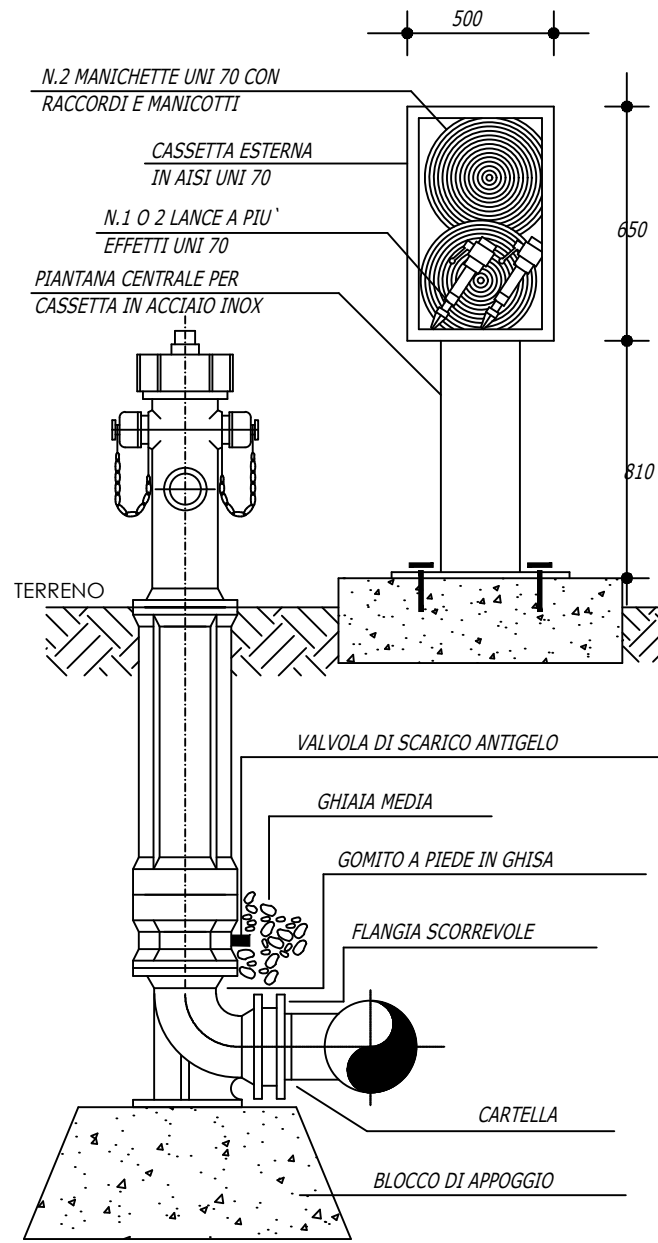

ATTACCO MOTOPOMPA UNI 70 E IDRANTE SOPRASSUOLO
N°2 UNI 70 - N°1 UNI 70 o UNI 100 ATTACCO MOTOPOMPA
CON CASSETTA DI CORREDO

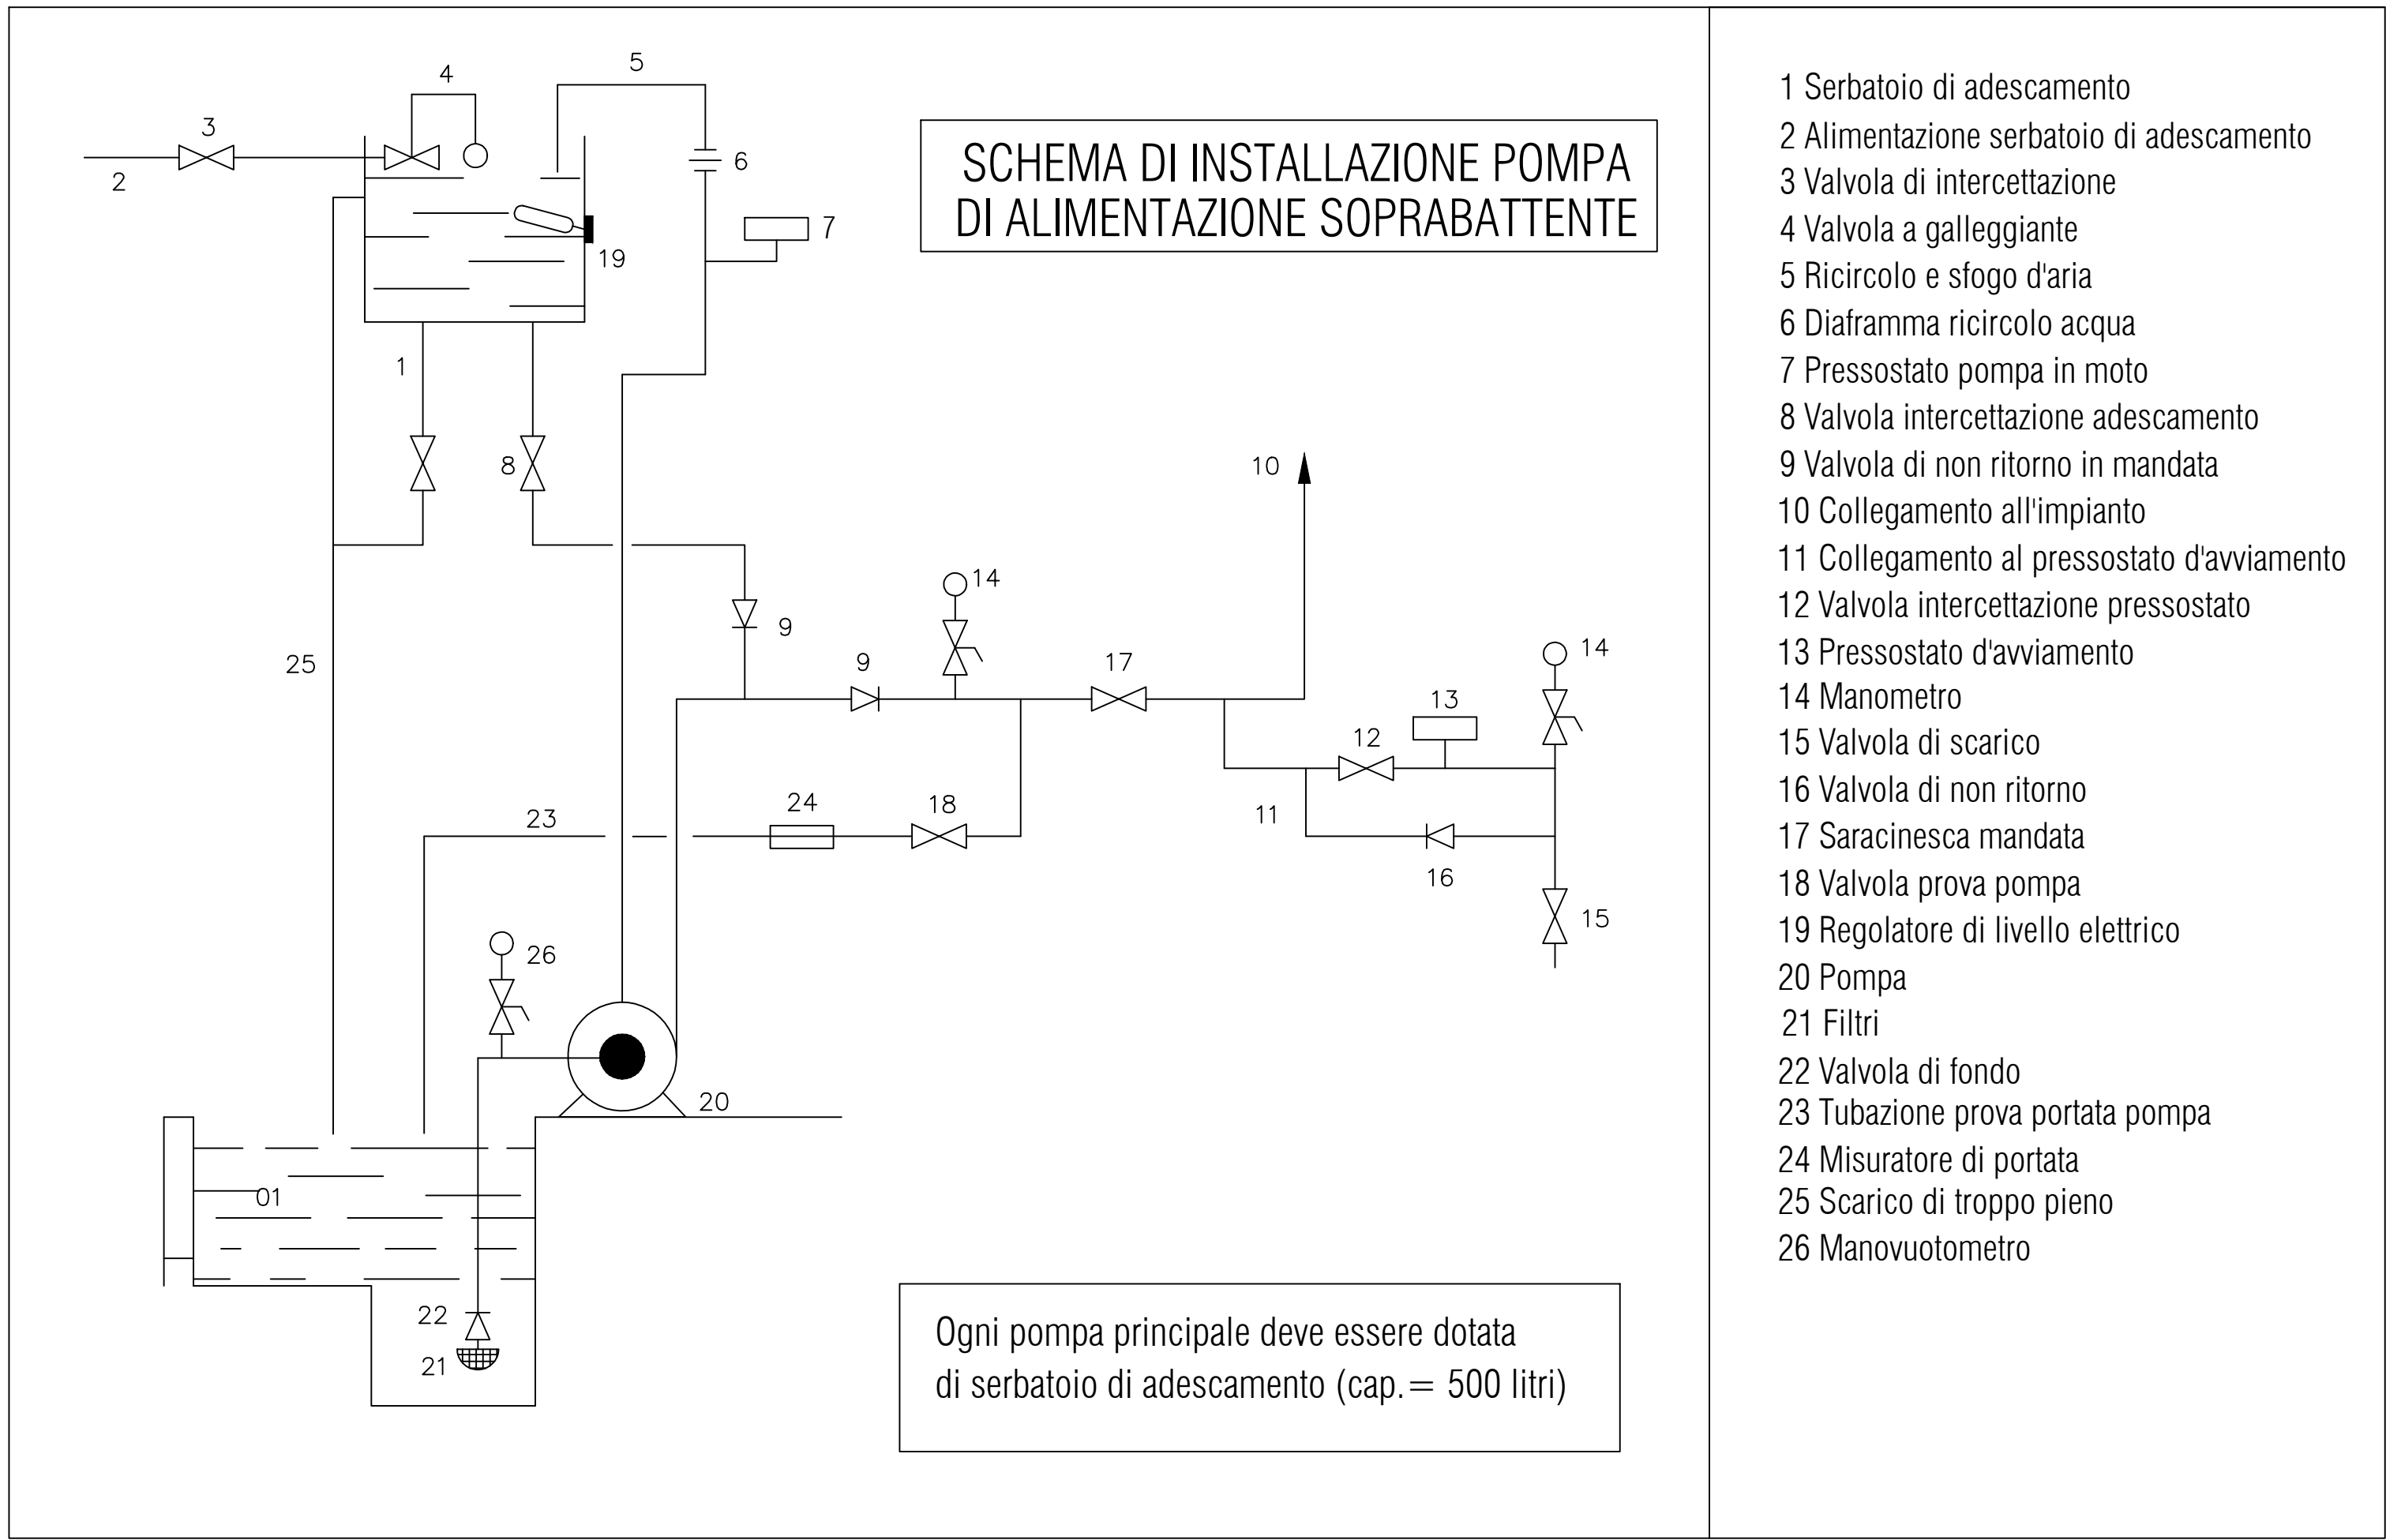

PARTICOLARE INSTALLAZIONE GRUPPO
ELETTROGENO SILENZIATO

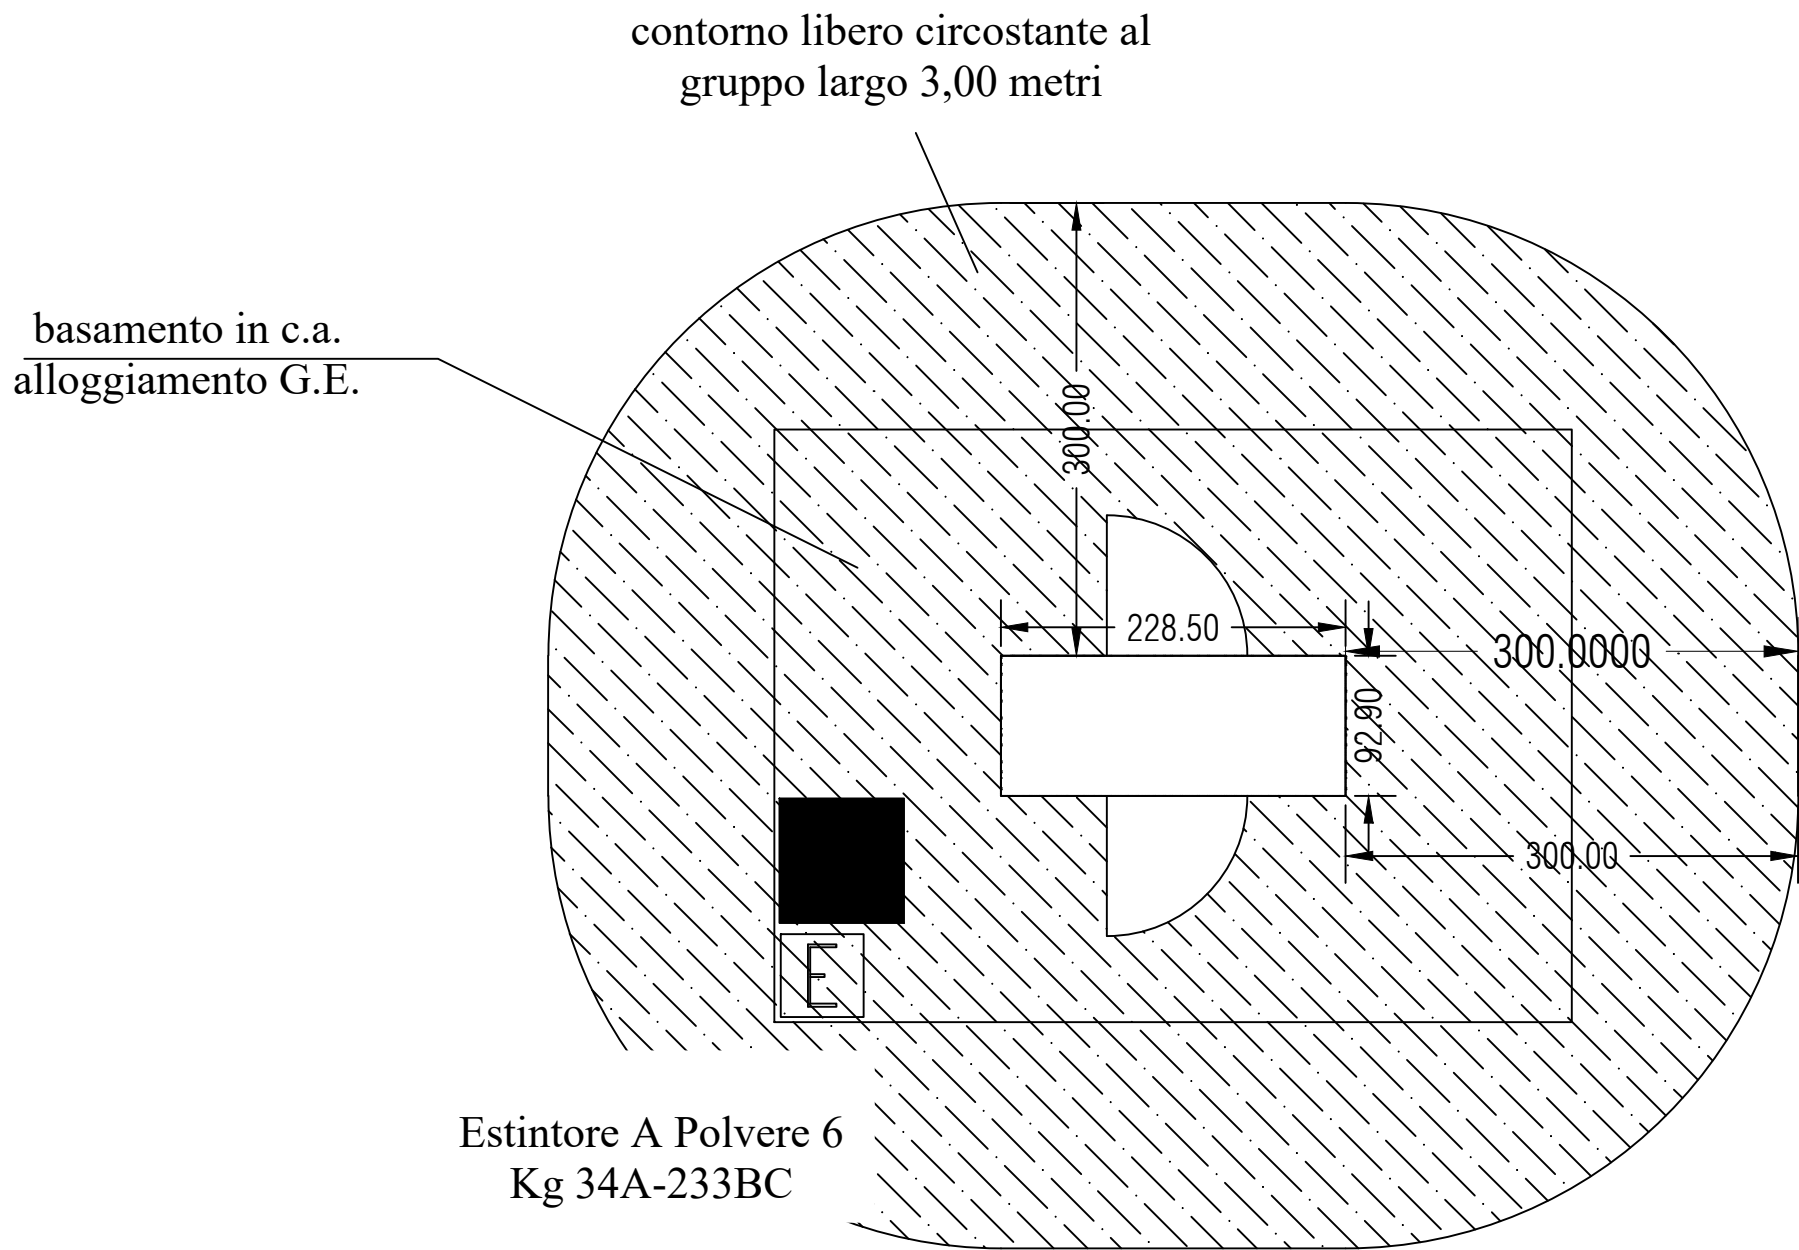

PROVINCIA DI BRINDISI COMUNE DI MESAGNE REGIONE PUGLIA

PROGETTO PER LA REALIZZAZIONE DI UN IMPIANTO PER LA PRODUZIONE DI AMMENDANTE COMPOSTATO MISTO, SECONDO I PRINCIPI DELL'AUTOSUFFICIENZA E PROSSIMITA' NELLA GESTIONE DEI RIFIUTI

Istanza di avvio del Procedimento Autorizzativo Unico Regionale ai sensi dell'art. 27-bis del D.Lgs. 152/2006 e ss.mm.ii

Documento: ANTINCENDIO - SCHEMI E PARTICOLARI Tavola n. 19 Scala: VARIE

Progettazione: Interprogetti srls Arch.Savino Martucci Ing.Dino Distinto collaborazione: Jon Xavier Morris

SIRIO PROGETTI SAS Dott.Geol.Giuseppe Masillo Dott.Arch.Alfredo Masillo Dott.ssa.Biol.Arianna Messina

econova Servizi per l'ambiente

Rev.:	Data Revisione	Descrizione Revisione	Redatto	Controllato	Approvato