PROVINCIA DI BRINDISI

COMUNE DI MESAGNE

REGIONE PUGLIA

Progetto

PROGETTO PER LA REALIZZAZIONE DI UN IMPIANTO PER LA PRODUZIONE DI AMMENDANTE COMPOSTATO MISTO, SECONDO I PRINCIPI DELL'AUTOSUFFICIENZA E PROSSIMITA' NELLA GESTIONE DEI RIFIUTI

Istanza di avvio del Procedimento Autorizzativo Unico Regionale ai sensi dell'art. 27-bis del D.Lgs. 152/2006 e ss.mm.ii

Documento	Tavola n.
PARTICOLARI BIOFILTRO	20
	Scala 1:50 - 1:200

Progettazione

Interprogetti srls
Arch.Savino Martucci
Ing.Dino Distinto

SIRIO PROGETTI SAS
Dott.Geol.Giuseppe Masillo
Dott.Arch.Alfredo Masillo
Dott.ssa.Biol.Arianna Messina

Firmato digitalmente da MARTUCCI SAVINO C: IT

MASILLO GIUSEPPE 01.10.2020 18:24:13 UTC

Committente

\\10.8.0.1\Dati\2020\dedo\Compostaggio mesagne\DISEGNI EDITABILI\econova.png

Firmato digitalmente da: DISTINTO DINO Data: 10/10/2020 11:37:37

Rev.	Data Revisione	Descrizione Revisione	Redatto	Controllato	Approvato

BIOFILTRO SCALA 1:200

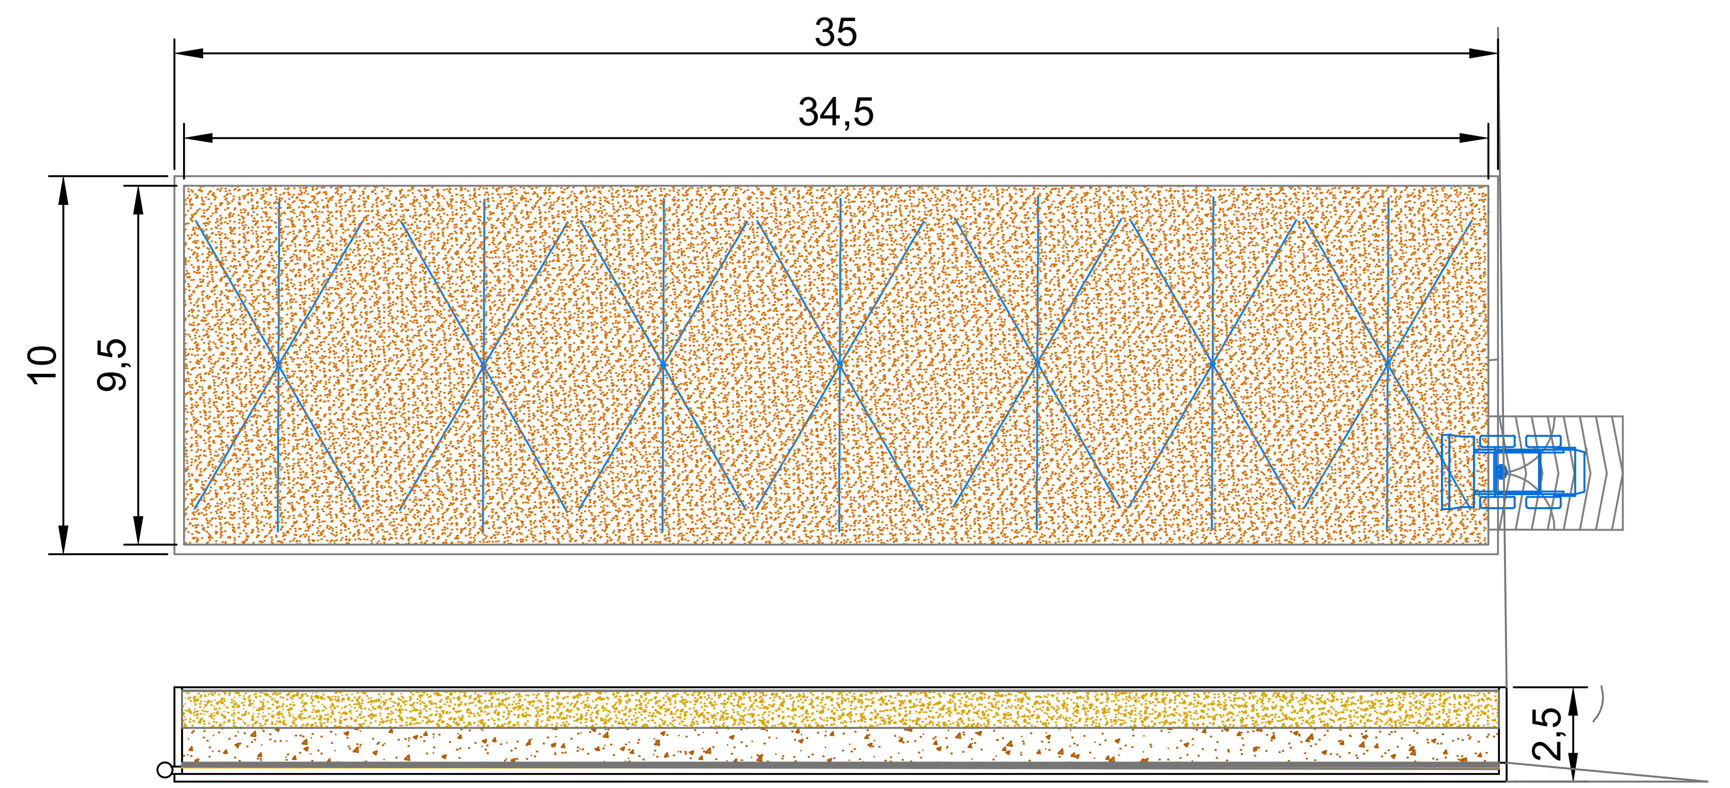

SEZIONE LONGITUDINALE

PARTICOLARE SPONDE BIOFILTRO - SCALA 1:50

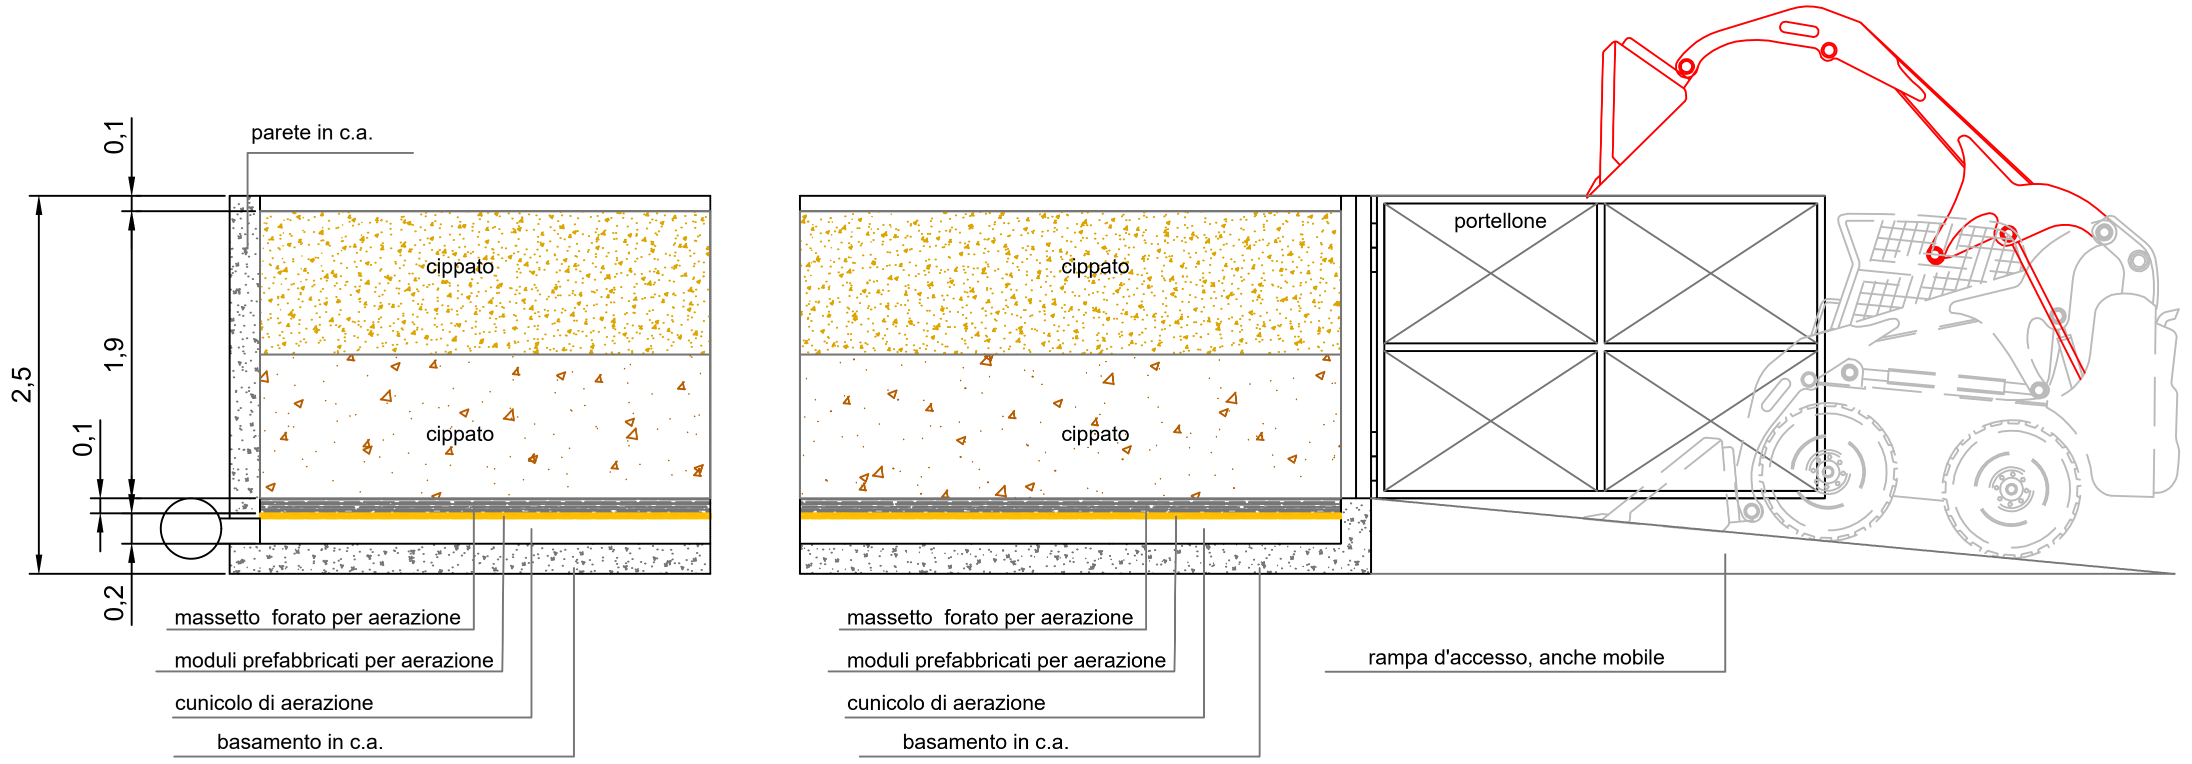

KEY - PLAN - SCALA 1:1000

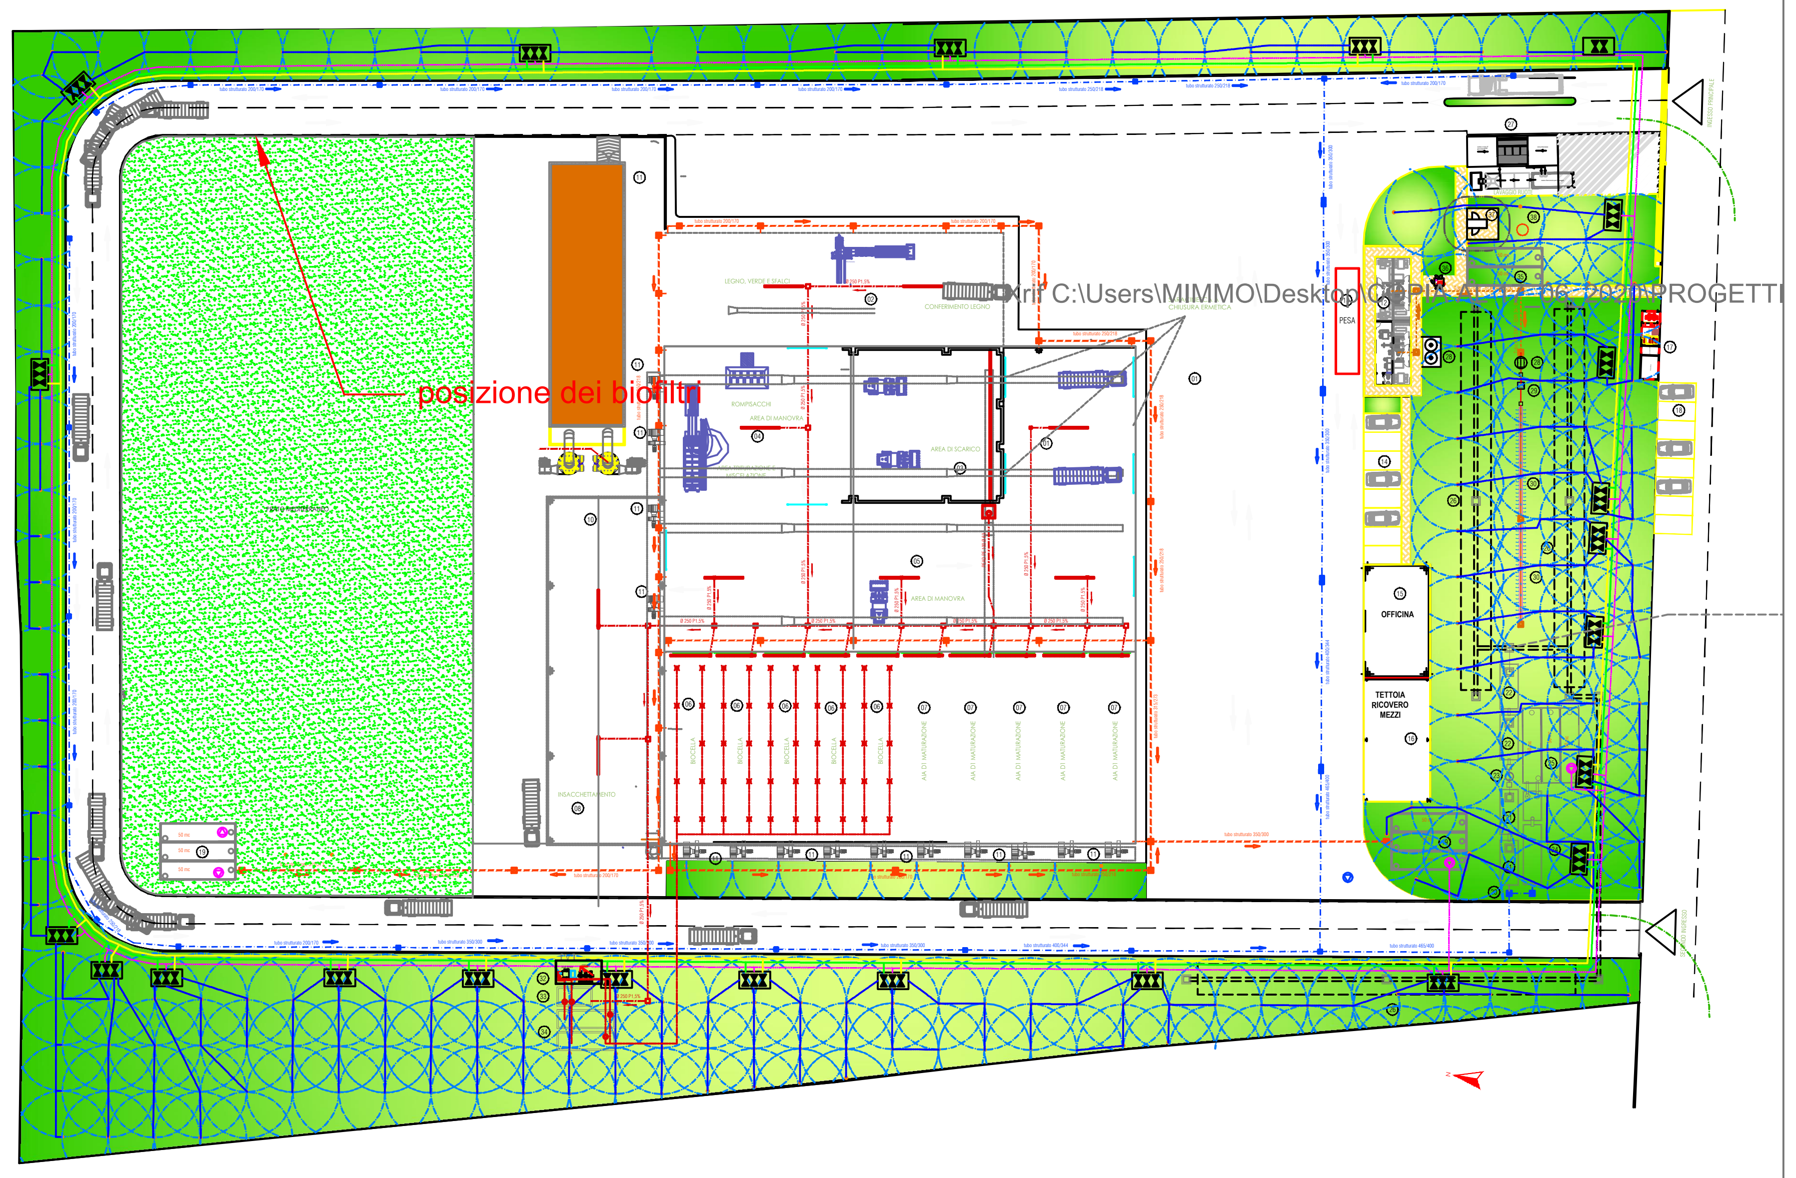

MODULI PREFABBRICATI PER LA REALIZZAZIONE DEI CUNICOLI DI AERAZIONE

MASSETTO FORATO PER L'AERAZIONE DEL CIPPATO