
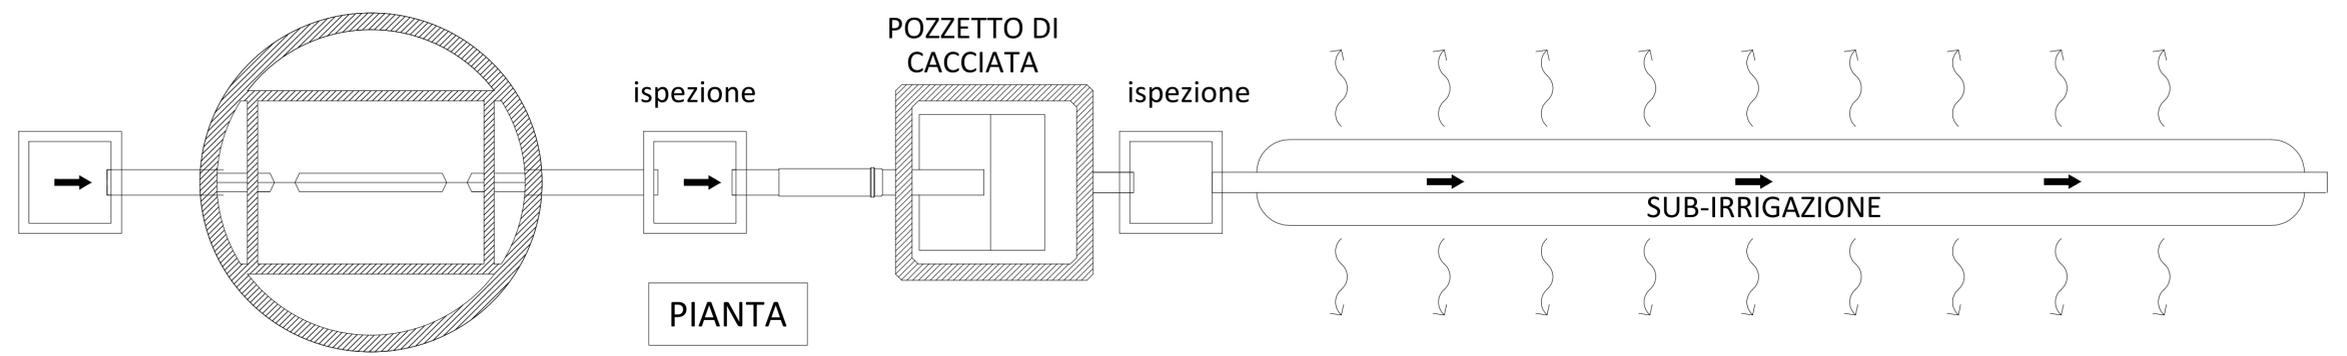


	∅	HE	HF	HT	VS	VD	V	E/U
IMHOFF 7AE	150	30	133	163	580	1200	2500	160
IMHOFF 14AE	150	30	213	243	580	2100	3900	160
IMHOFF 21AE	150	30	293	323	1260	2100	5300	160

SCHEDA IMHOFF F.S.

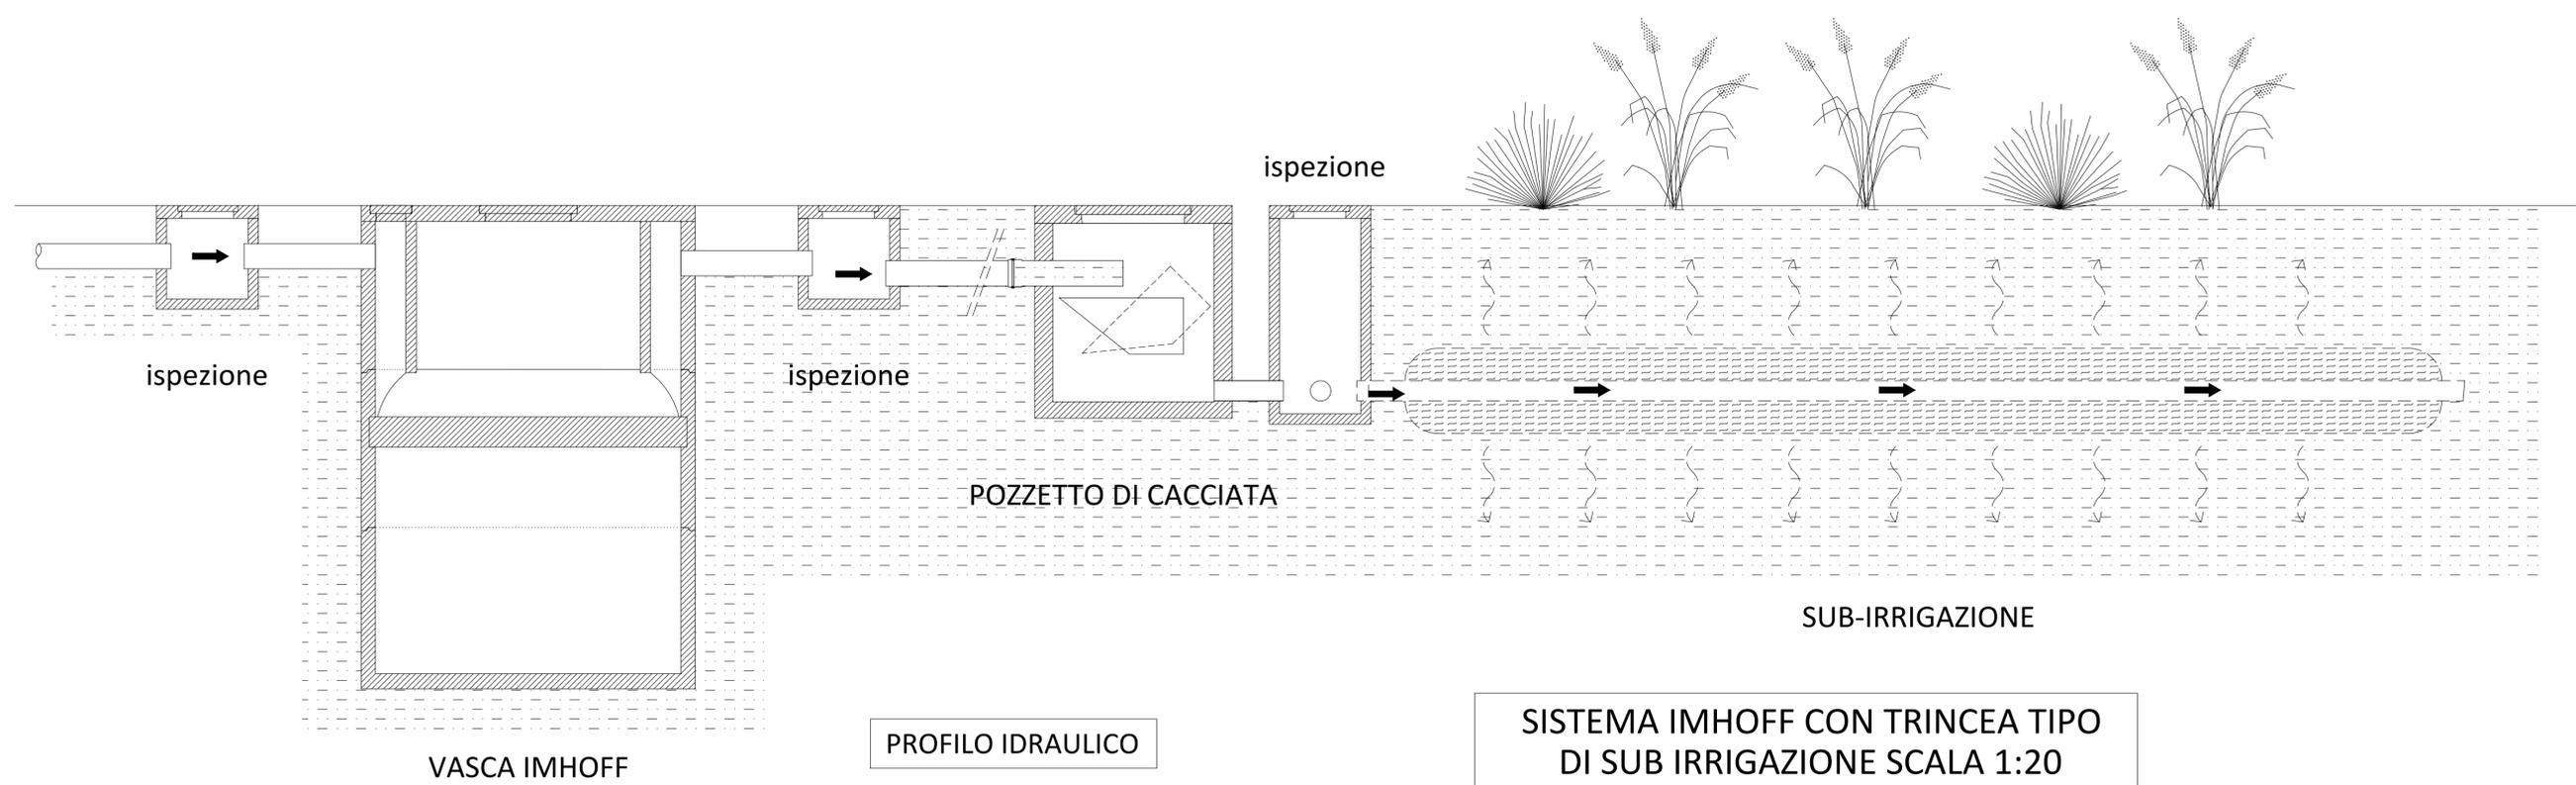

Progetto

PROGETTO PER LA REALIZZAZIONE DI UN IMPIANTO PER LA PRODUZIONE DI AMMENDANTE COMPOSTATO MISTO, SECONDO I PRINCIPI DELL'AUTOSUFFICIENZA E PROSSIMITA' NELLA GESTIONE DEI RIFIUTI

Istanza di avvio del Procedimento Autorizzativo Unico Regionale ai sensi dell'art. 27-bis del D.Lgs. 152/2006 e ss.mm.ii

Documento	SISTEMA IMHOFF	Tavola n.	23
		Scala	1:20

Progettazione

Interprogetti srls
 Arch.Savino Martucci
 Ing.Dino Distinto
 collaborazione:
 JON XAVIER MORRIS

SIRIO PROGETTI SAS
 Dott.Geol.Giuseppe Masillo
 Dott.Arch.Alfredo Masillo
 Dott.ssa.Biol.Arianna Messina

Committente

econova
 Servizi per l'ambiente

Rev.	Data Revisione	Descrizione Revisione	Redatto	Controllato	Approvato