




PARTICOLARE TRINCEA DRENANTE TIPO SCALA 1:50

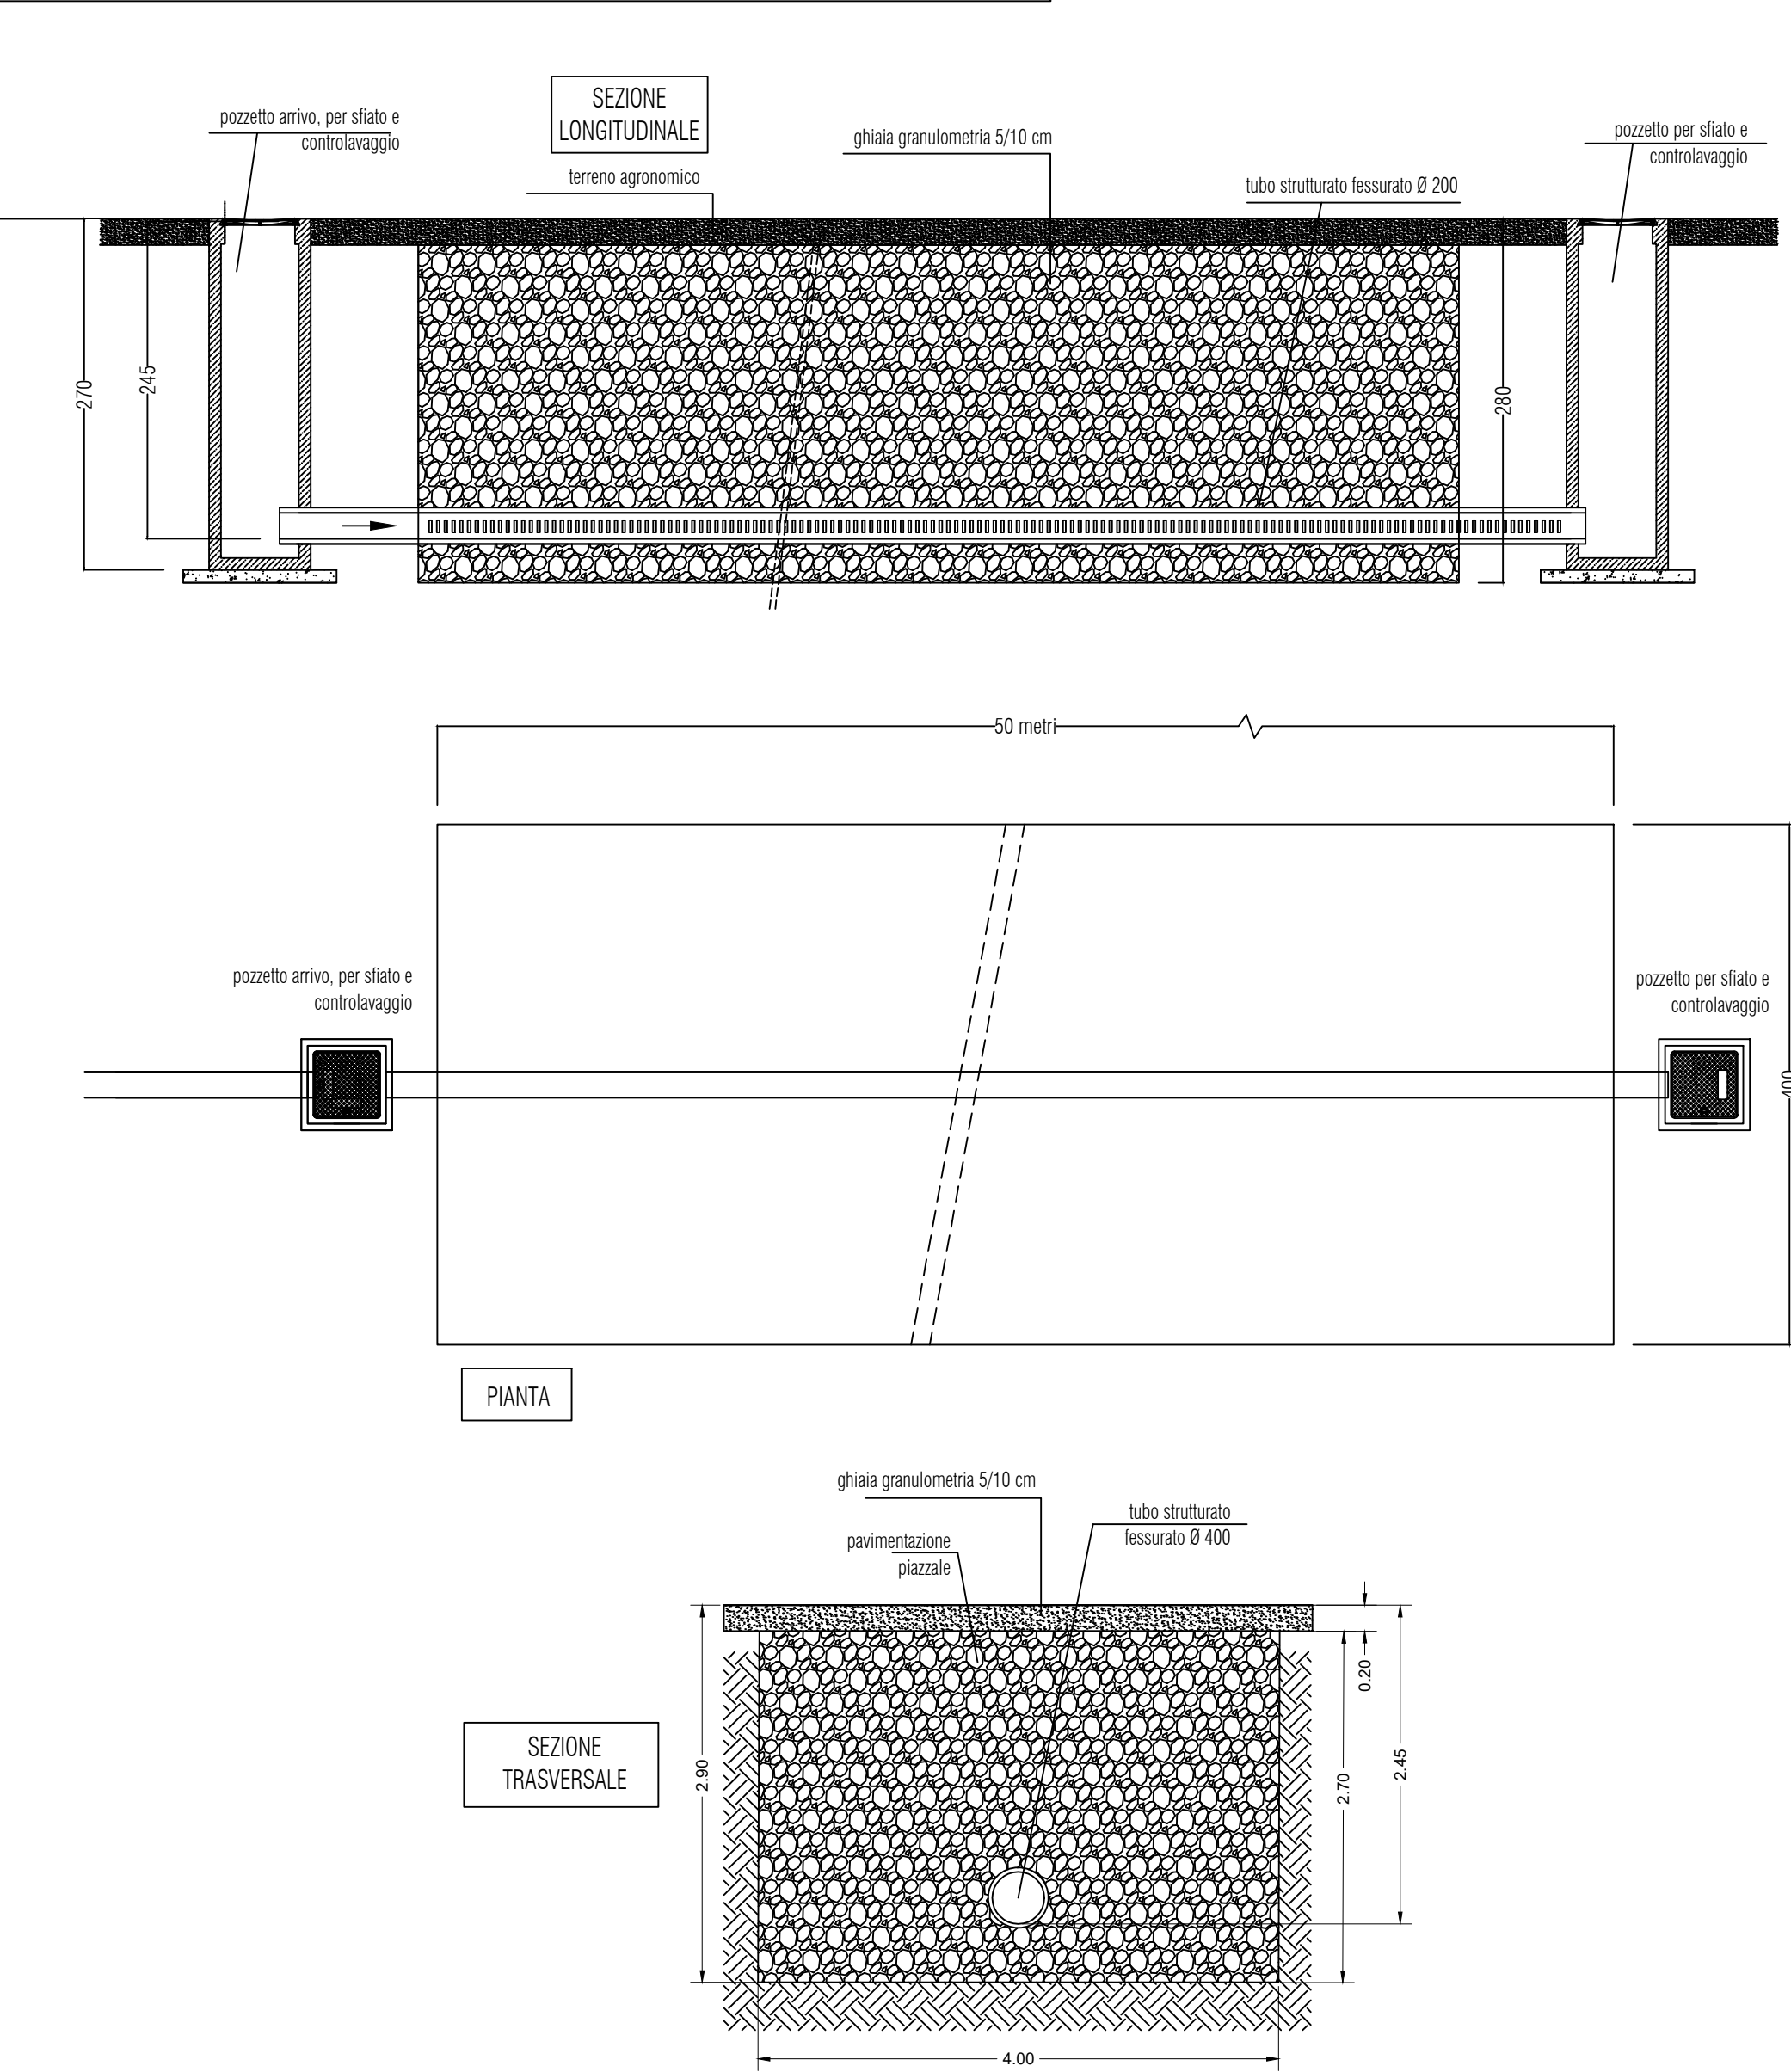


IMPIANTO DI TRATTAMENTO PRIMA PIOGGIA - SCALA 1:20

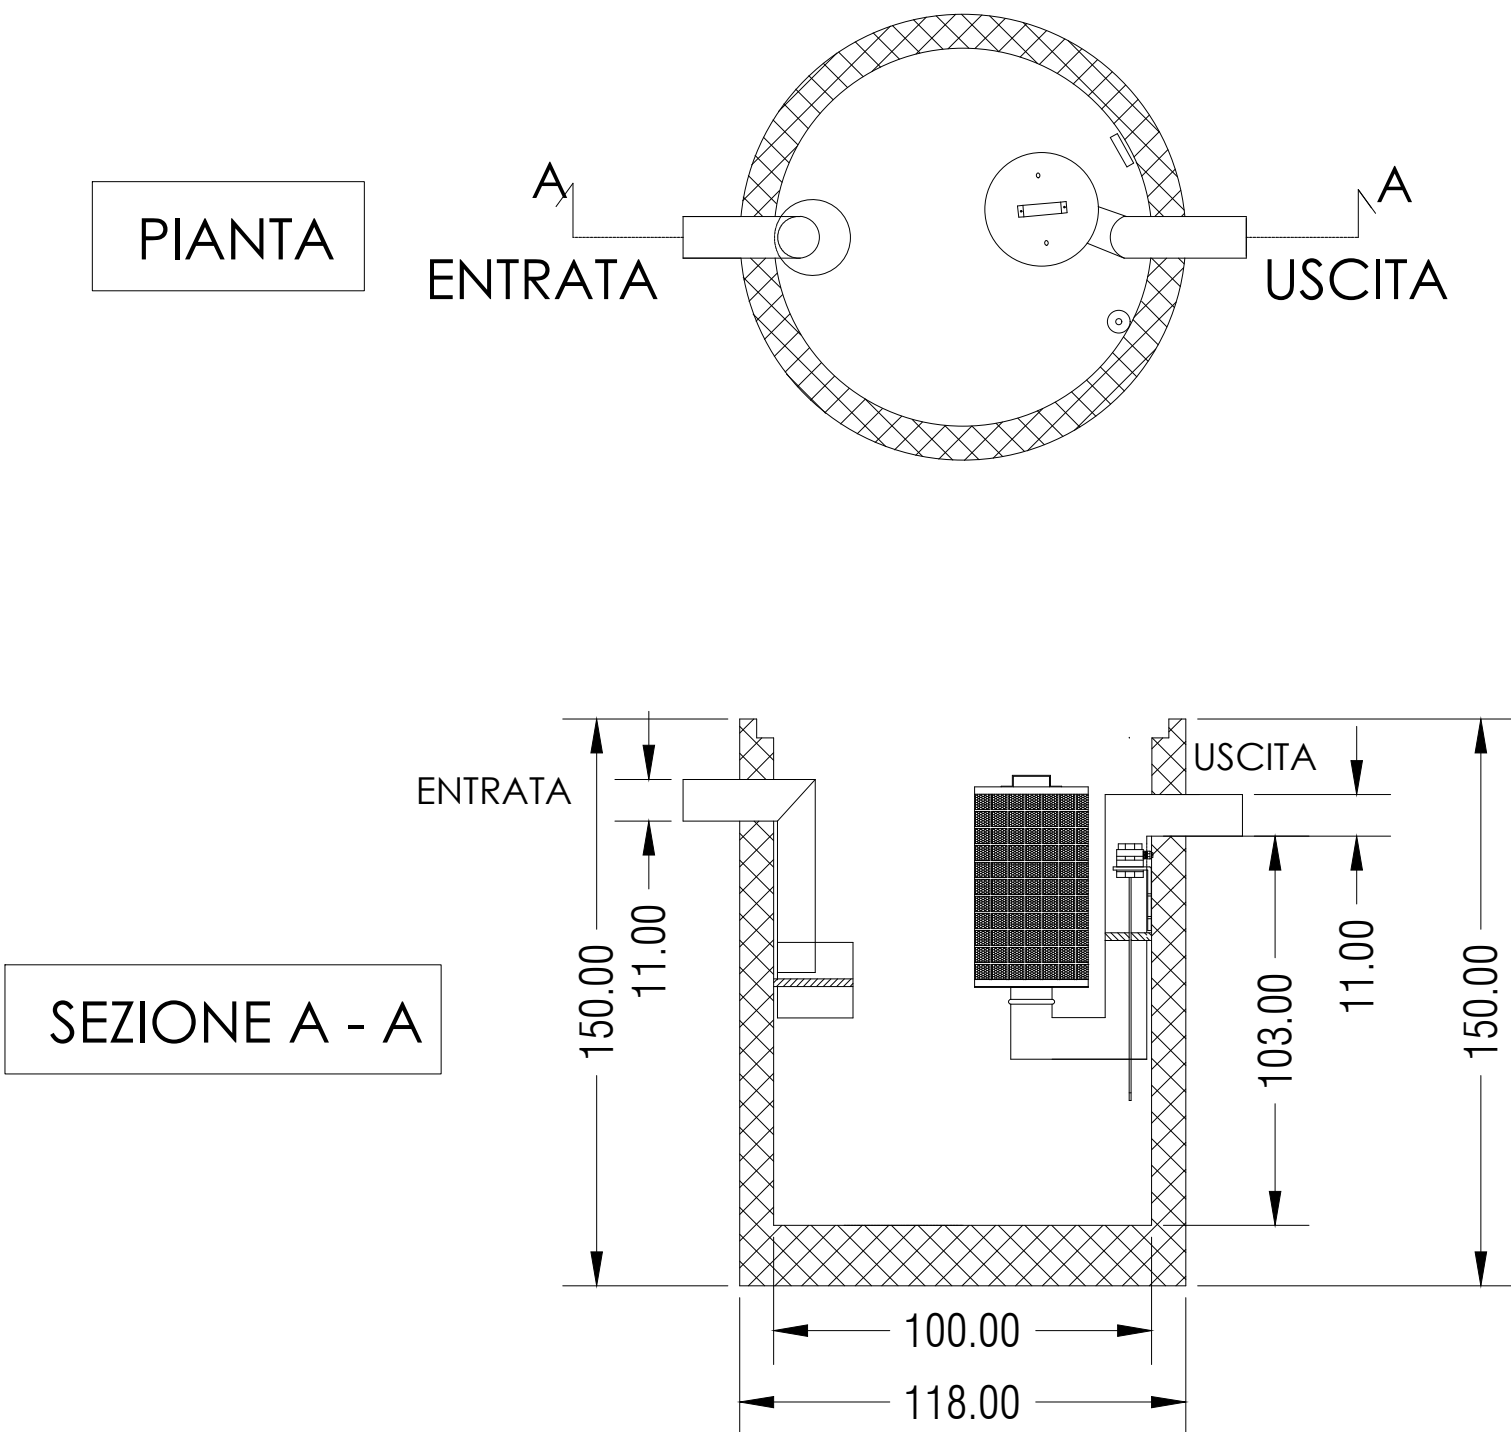


IMPIANTO DI ACCUMULO E TRATTAMENTO ACQUE DI PRIMA PIOGGIA
SCALA 1:50

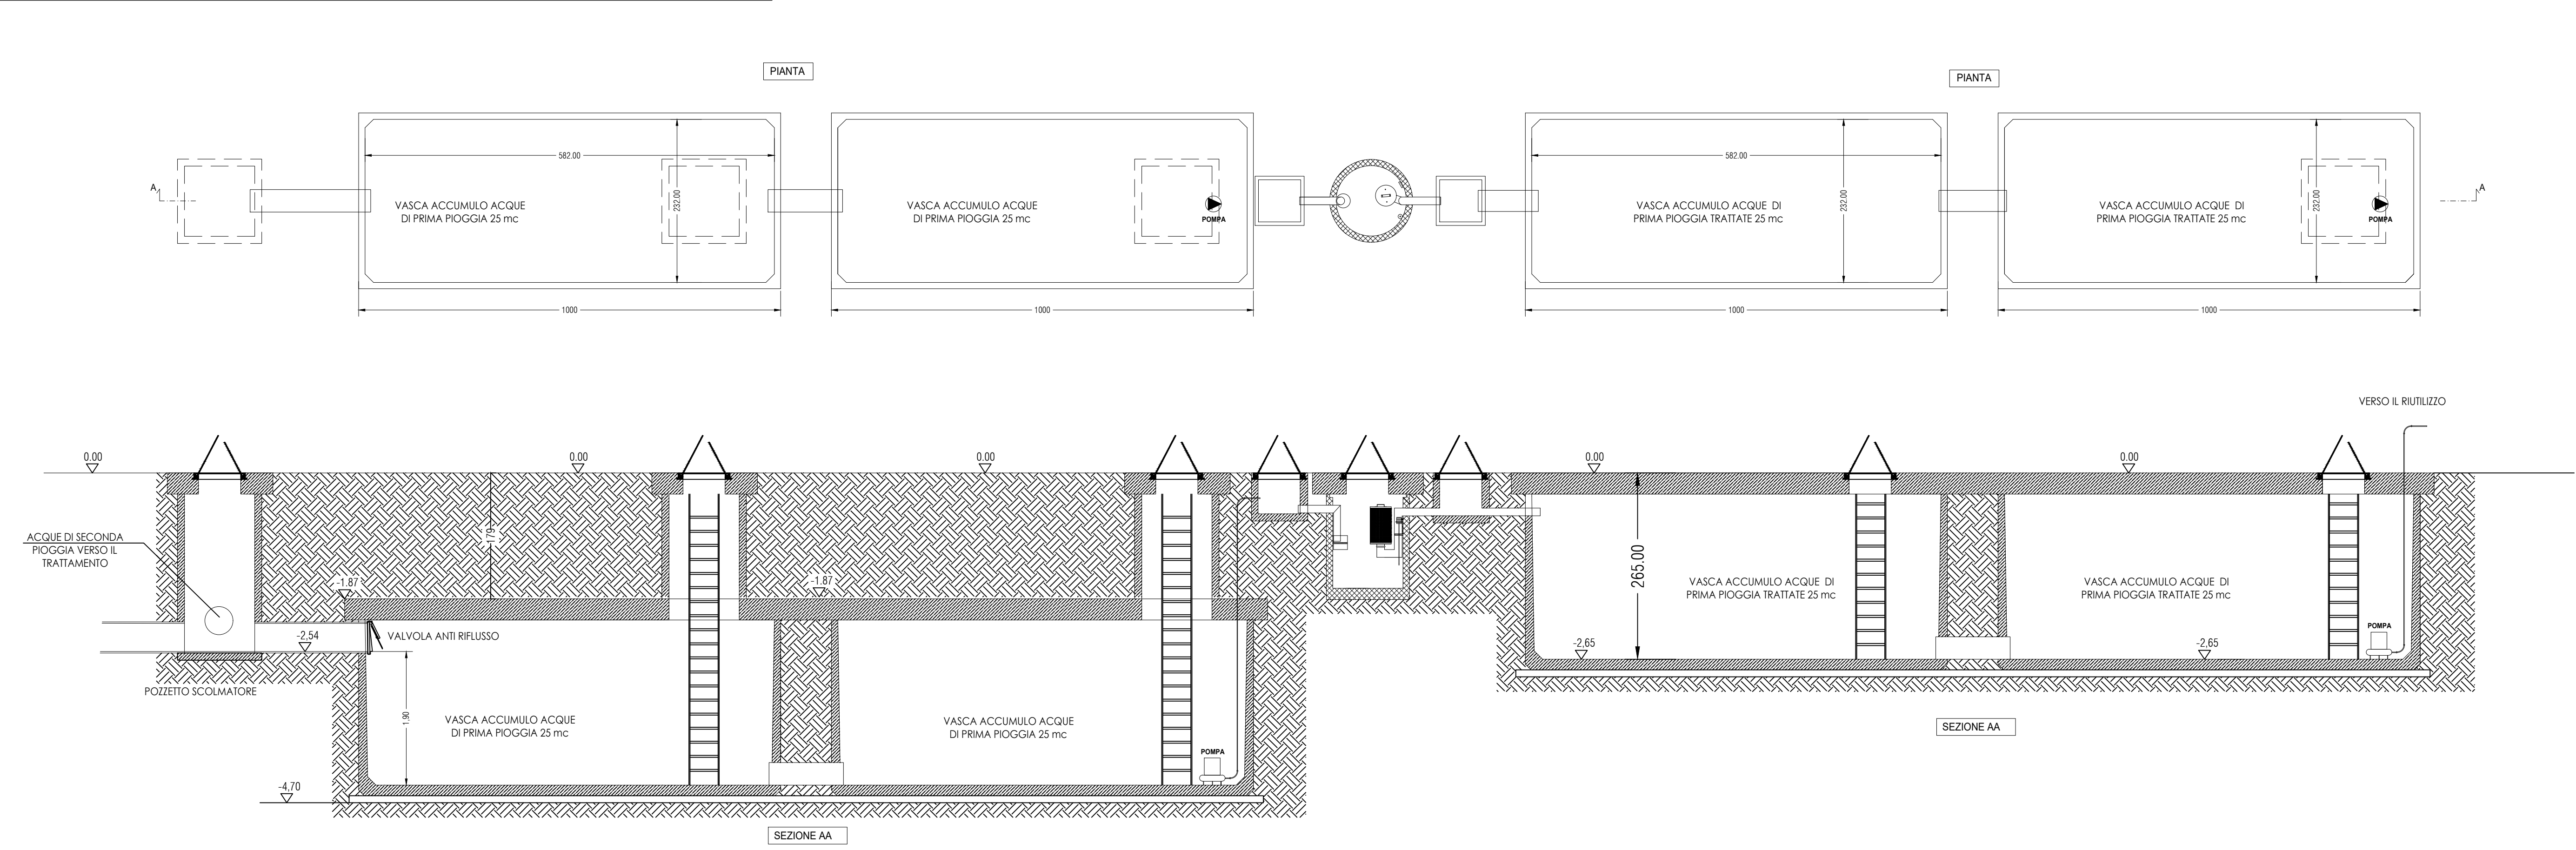

IMPIANTO DI ACCUMULO TIPO ACQUE PIOVANE
SCALA 1:50

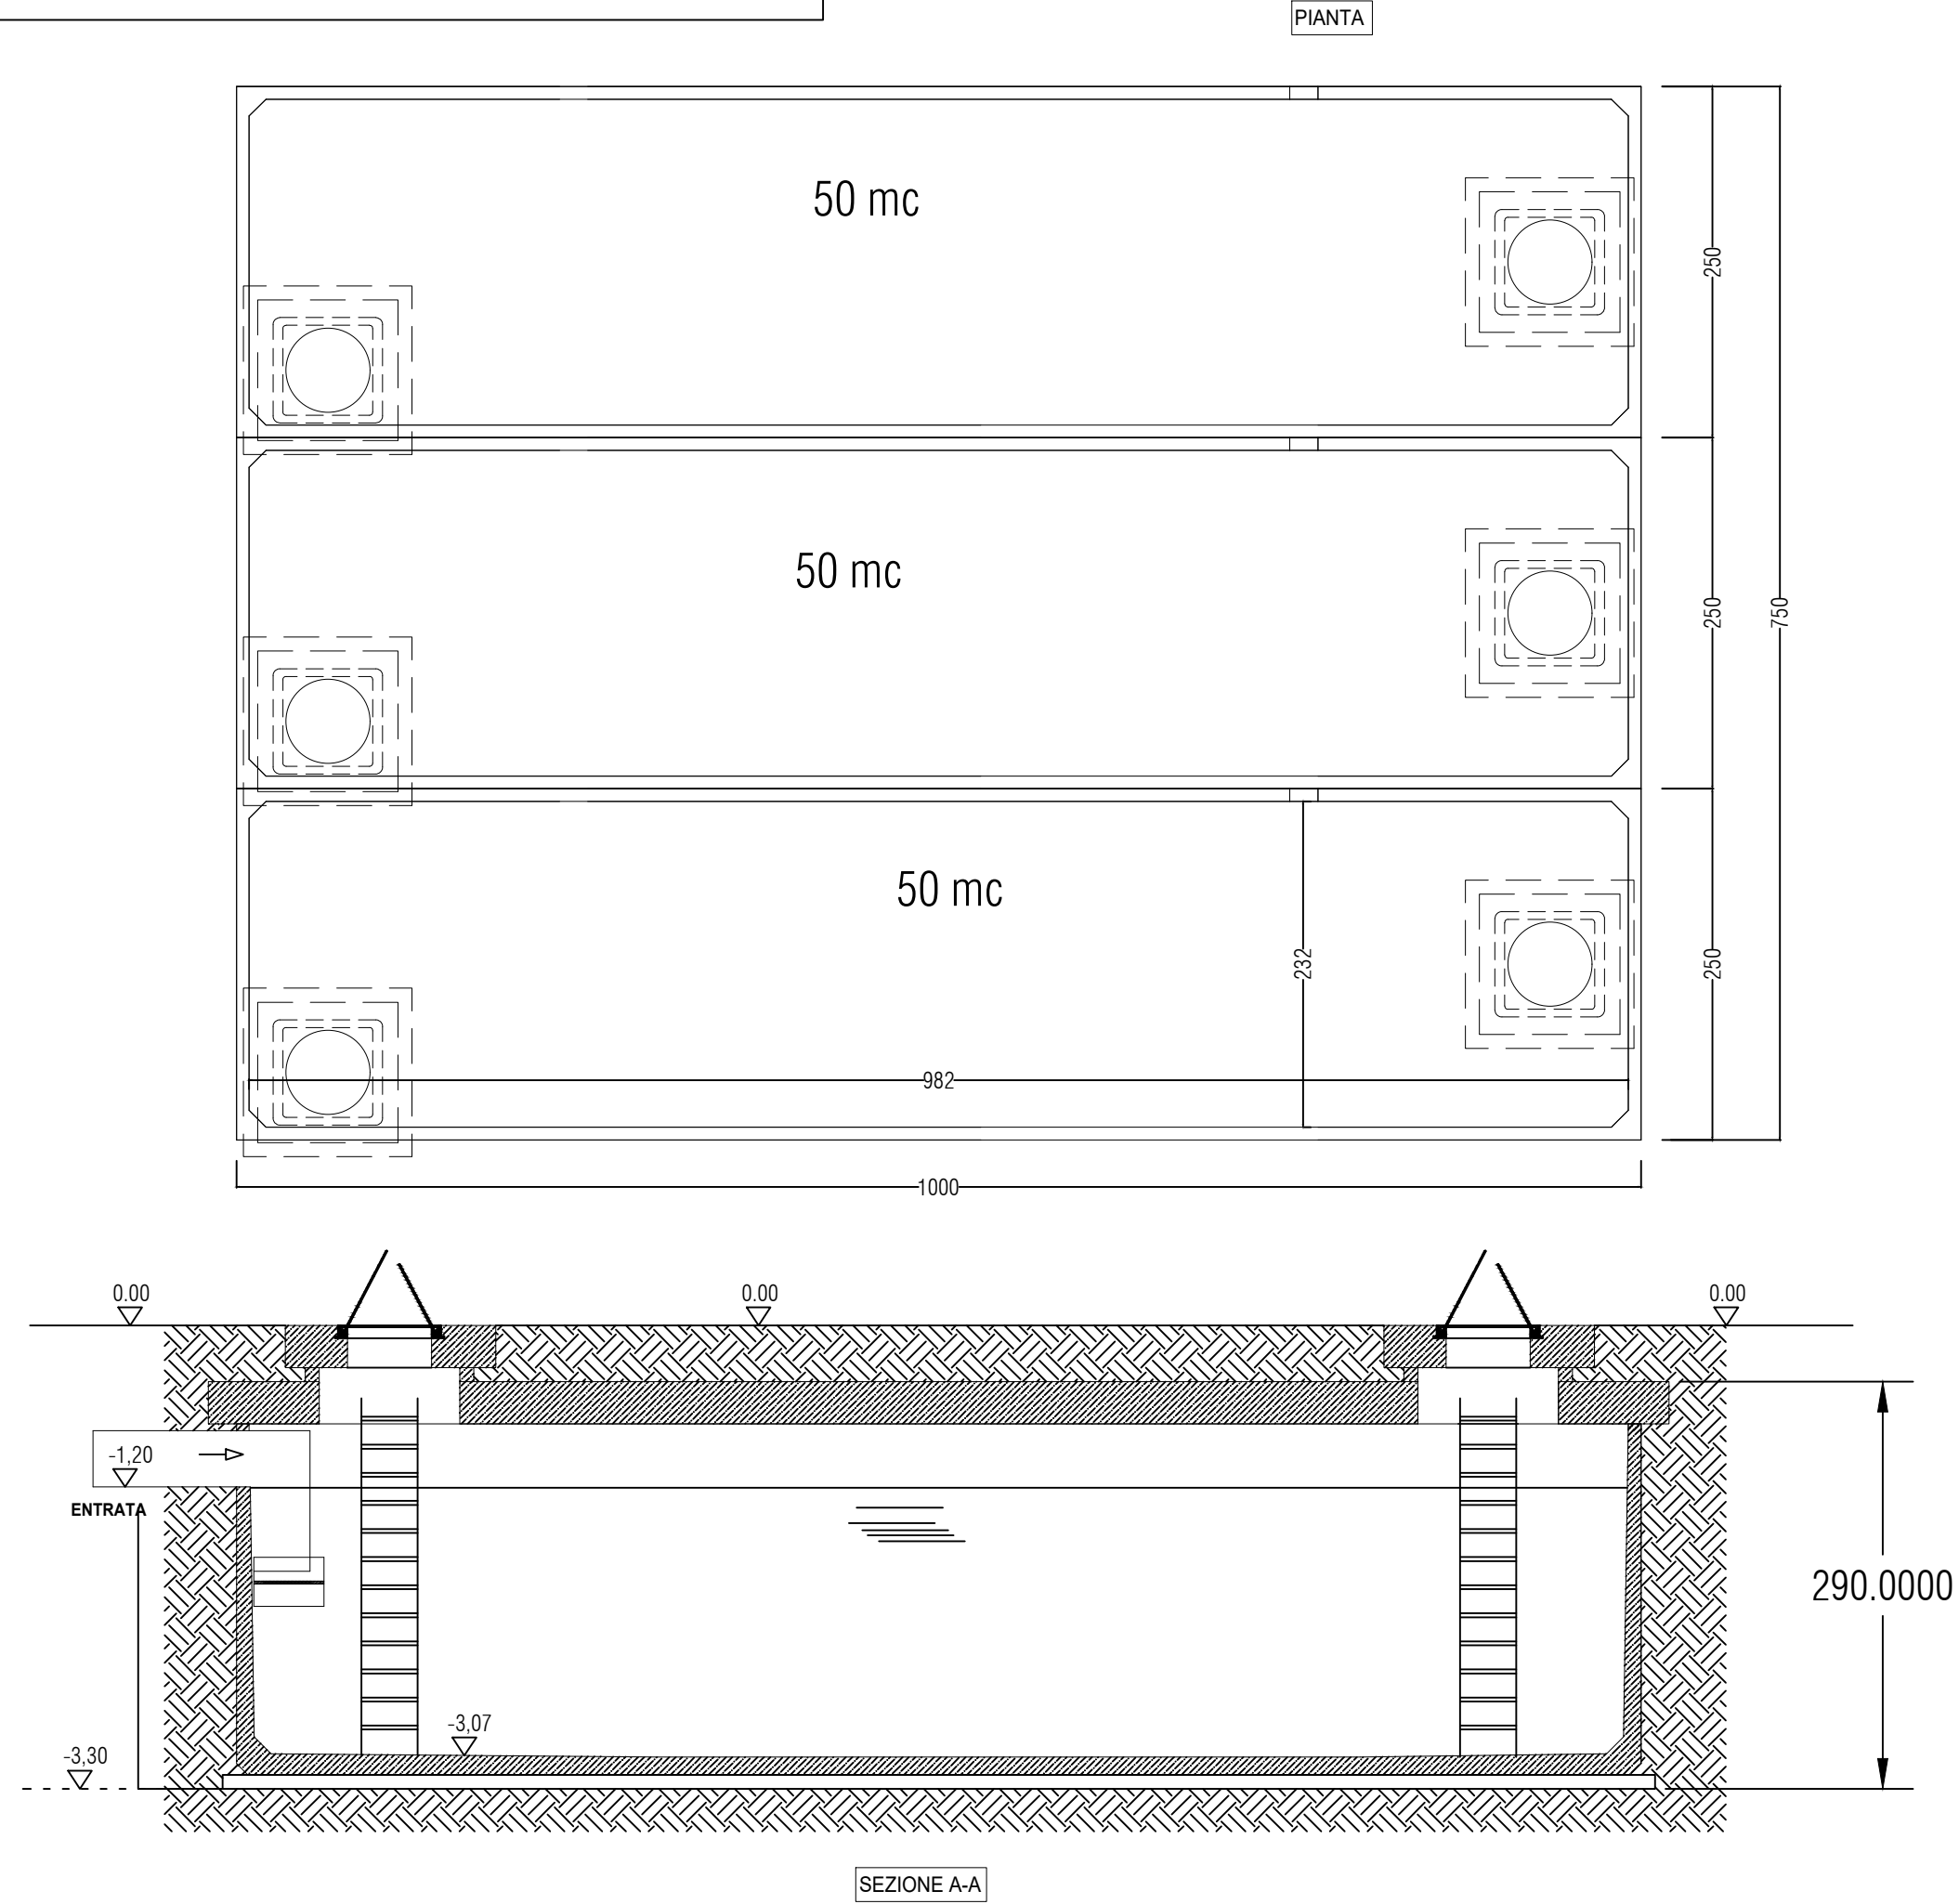

IMPIANTO DI TRATTAMENTO SECONDA PIOGGIA
SCALA 1:50

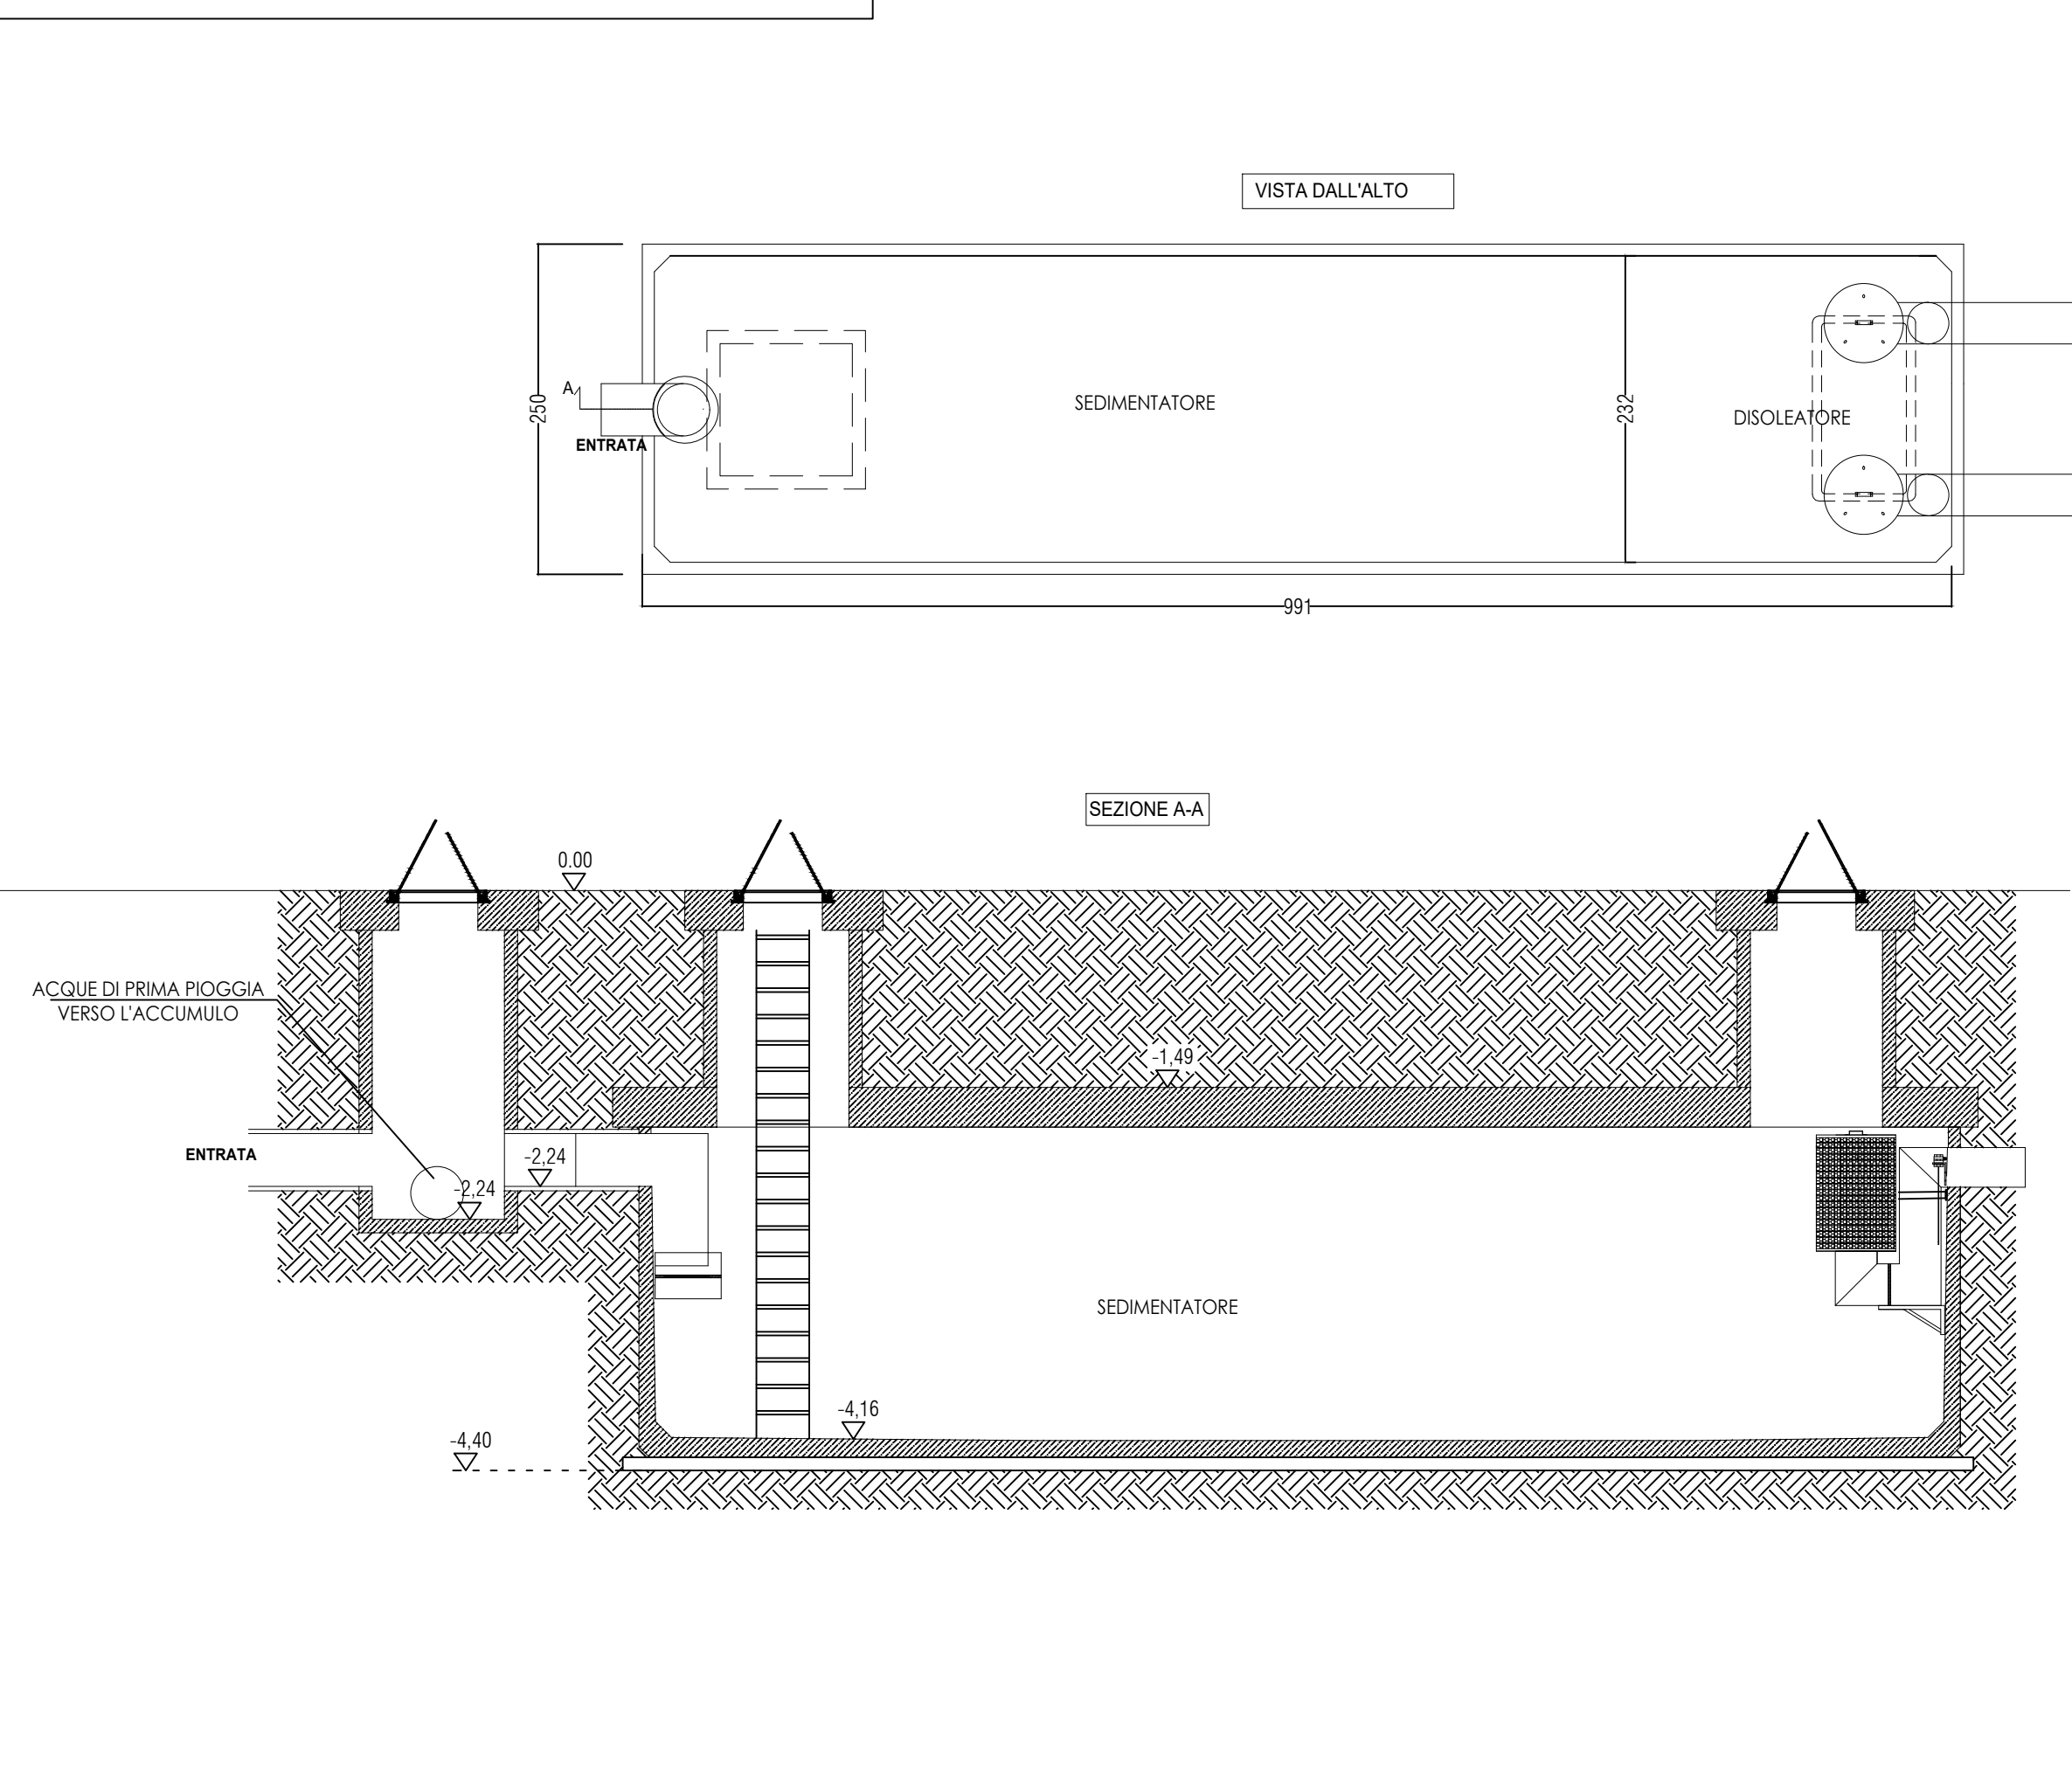



PROVINCIA DI BRINDISI



COMUNE DI MESAGNE



REGIONE PUGLIA



Progetto

PROGETTO PER LA REALIZZAZIONE DI UN IMPIANTO PER LA PRODUZIONE DI AMMENDANTE COMPOSTATO MISTO, SECONDO I PRINCIPI DELL'AUTOSUFFICIENZA E PROSSIMITA' NELLA GESTIONE DEI RIFIUTI

Istanza di avvio del Procedimento Autorizzativo Unico Regionale ai sensi dell'art. 27-bis del D.Lgs. 152/2006 e ss.mm.ii

Documento

IMPIANTI DI TRATTAMENTO, ACCUMULO E SMALTIMENTO
FINALE DELLE ACQUE METEORICHE DI DILAVAMENTO

Tavola n.
25

Scala
1:200

Progettazione

Interprogetti srls
Arch. Savino Martucci
Ing. Dino Distinto
collaborazione:
Jon Xavier Morris

Committente



econova
Servizi per l'ambiente

Rev.:	Data Revisione	Descrizione Revisione	Redatto	Controllato	Approvato