


PARTICOLARE IMPIANTO LAVAGGIO GOMME

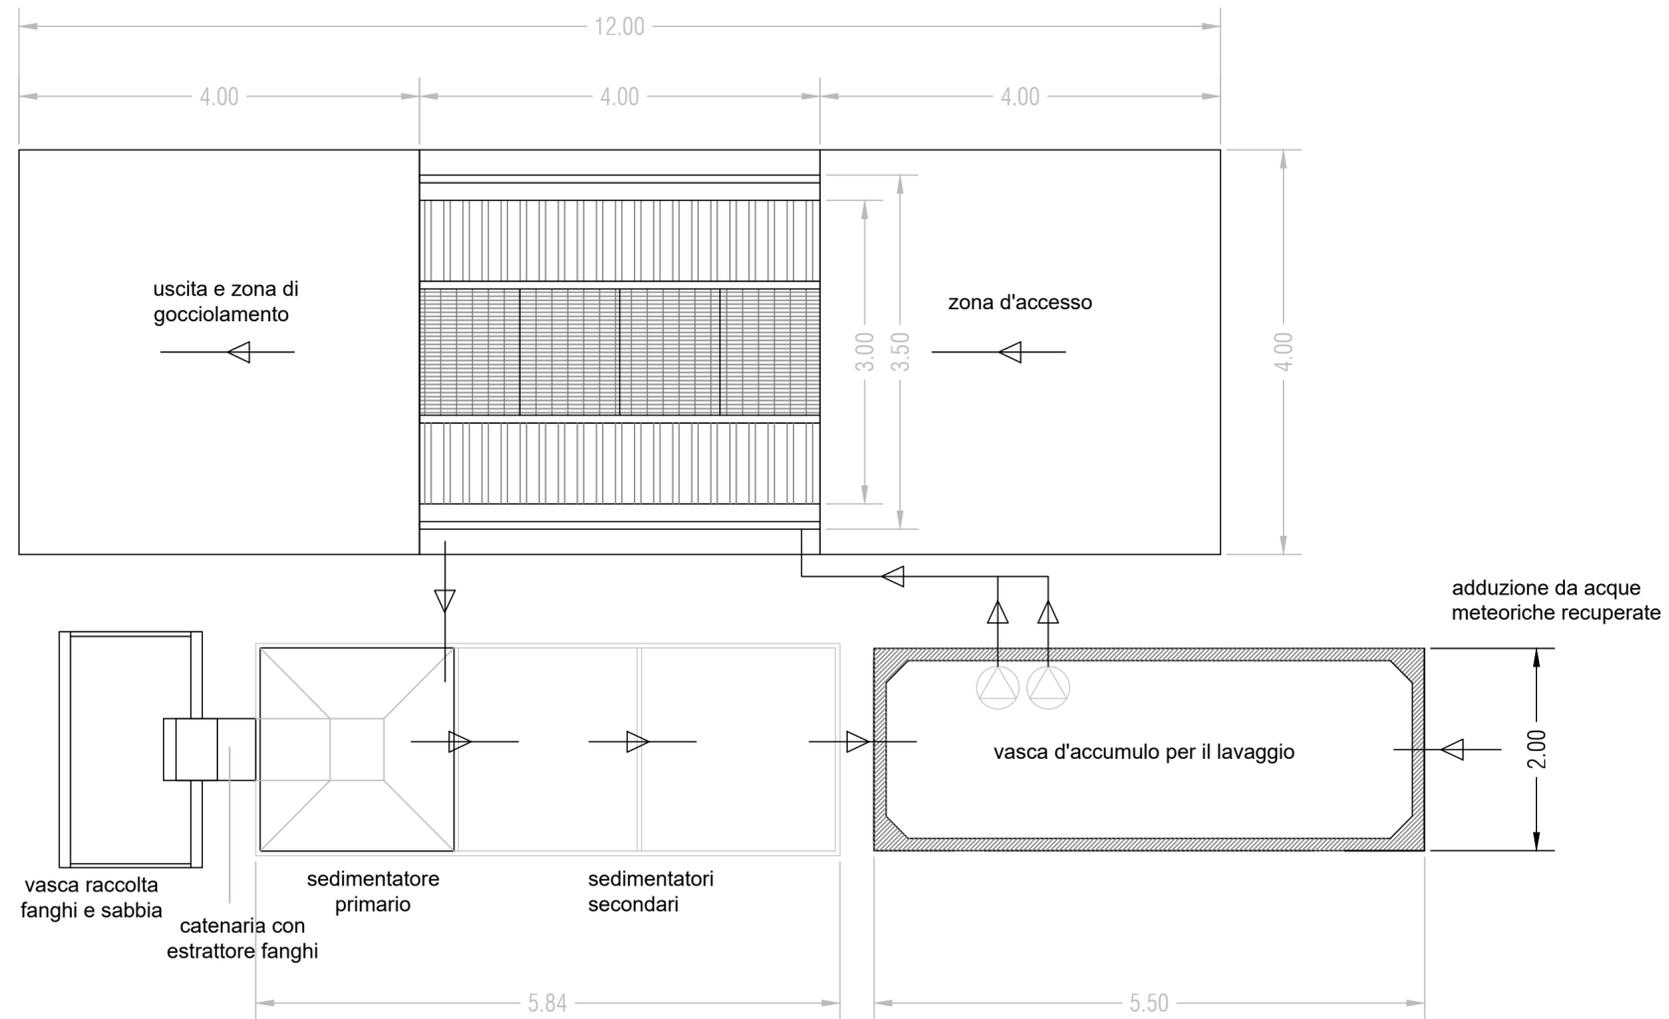

PROVINCIA DI BRINDISI



COMUNE DI MESAGNE



REGIONE PUGLIA



Progetto

PROGETTO PER LA REALIZZAZIONE DI UN IMPIANTO PER LA PRODUZIONE DI AMMENDANTE COMPOSTATO MISTO, SECONDO I PRINCIPI DELL'AUTOSUFFICIENZA E PROSSIMITA' NELLA GESTIONE DEI RIFIUTI

Istanza di avvio del Procedimento Autorizzativo Unico Regionale ai sensi dell'art. 27-bis del D.Lgs. 152/2006 e ss.mm.ii

Documento	Tavola n.
PARTICOLARE IMPIANTO LAVAGGIO GOMME	29
	Scala
	1:50

Progettazione	Committente
Interprogetti srls Arch.Savino Martucci Ing.Dino Distinto <i>collaborazione:</i> Jon Xavier Morris	
SIRIO PROGETTI SAS Dott.Geol.Giuseppe Masillo Dott.Arch.Alfredo Masillo Dott.ssa.Biol.Arianna Messina	

Rev.:	Data Revisione	Descrizione Revisione	Redatto	Controllato	Approvato