

**PROGETTO SPV 39
CEGLIE - CASAMASSIMA**
— limite Agrivoltaico

impianto

aree Progetto

- aree non coltivate
- cabine di parallelo e gestione impianto
- Mitigazione alta
- Mitigazione bassa
- Mitigazione Fico
- Muretti a secco
- Muretto a secco a protezione alto rischio
- parcheggio
- Parco Botanico
- Pista jogging
- pista taglia fuoco terreno battuto
- stazioni di conversione e trasformazione
- Strada di sicurezza interna
- strada esistente
- Mitigazione esistente
- cabine ausiliarie
- tracker definitivi
- SE e Sottostazione Utenza
- cavidotto interrato

PPTR 2024

6.3.1 Componenti culturali e insediative

Beni Paesaggistici

- BP - Zone gravate da usi civili (validate)
- BP - Zone di interesse archeologico

Ulteriori Contesti Paesaggistici

- UCP - Città consolidata

UCP - Testimonianza della stratificazione insediativa

- UCP - stratificazione insediativa - siti storico culturali

UCP - Area di rispetto delle componenti culturali e insediative

- UCP - area di rispetto - siti storico culturali
- UCP - area di rispetto - zone di interesse archeologico





UCP - Paesaggi rurali

- UCP - Paesaggi rurali

6.3.2 Componenti dei valori percettivi

- UCP - Strade panoramiche
- UCP - Strade a valenza paesaggistica

- confini comunali

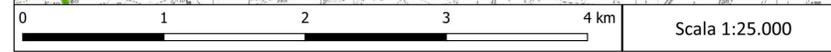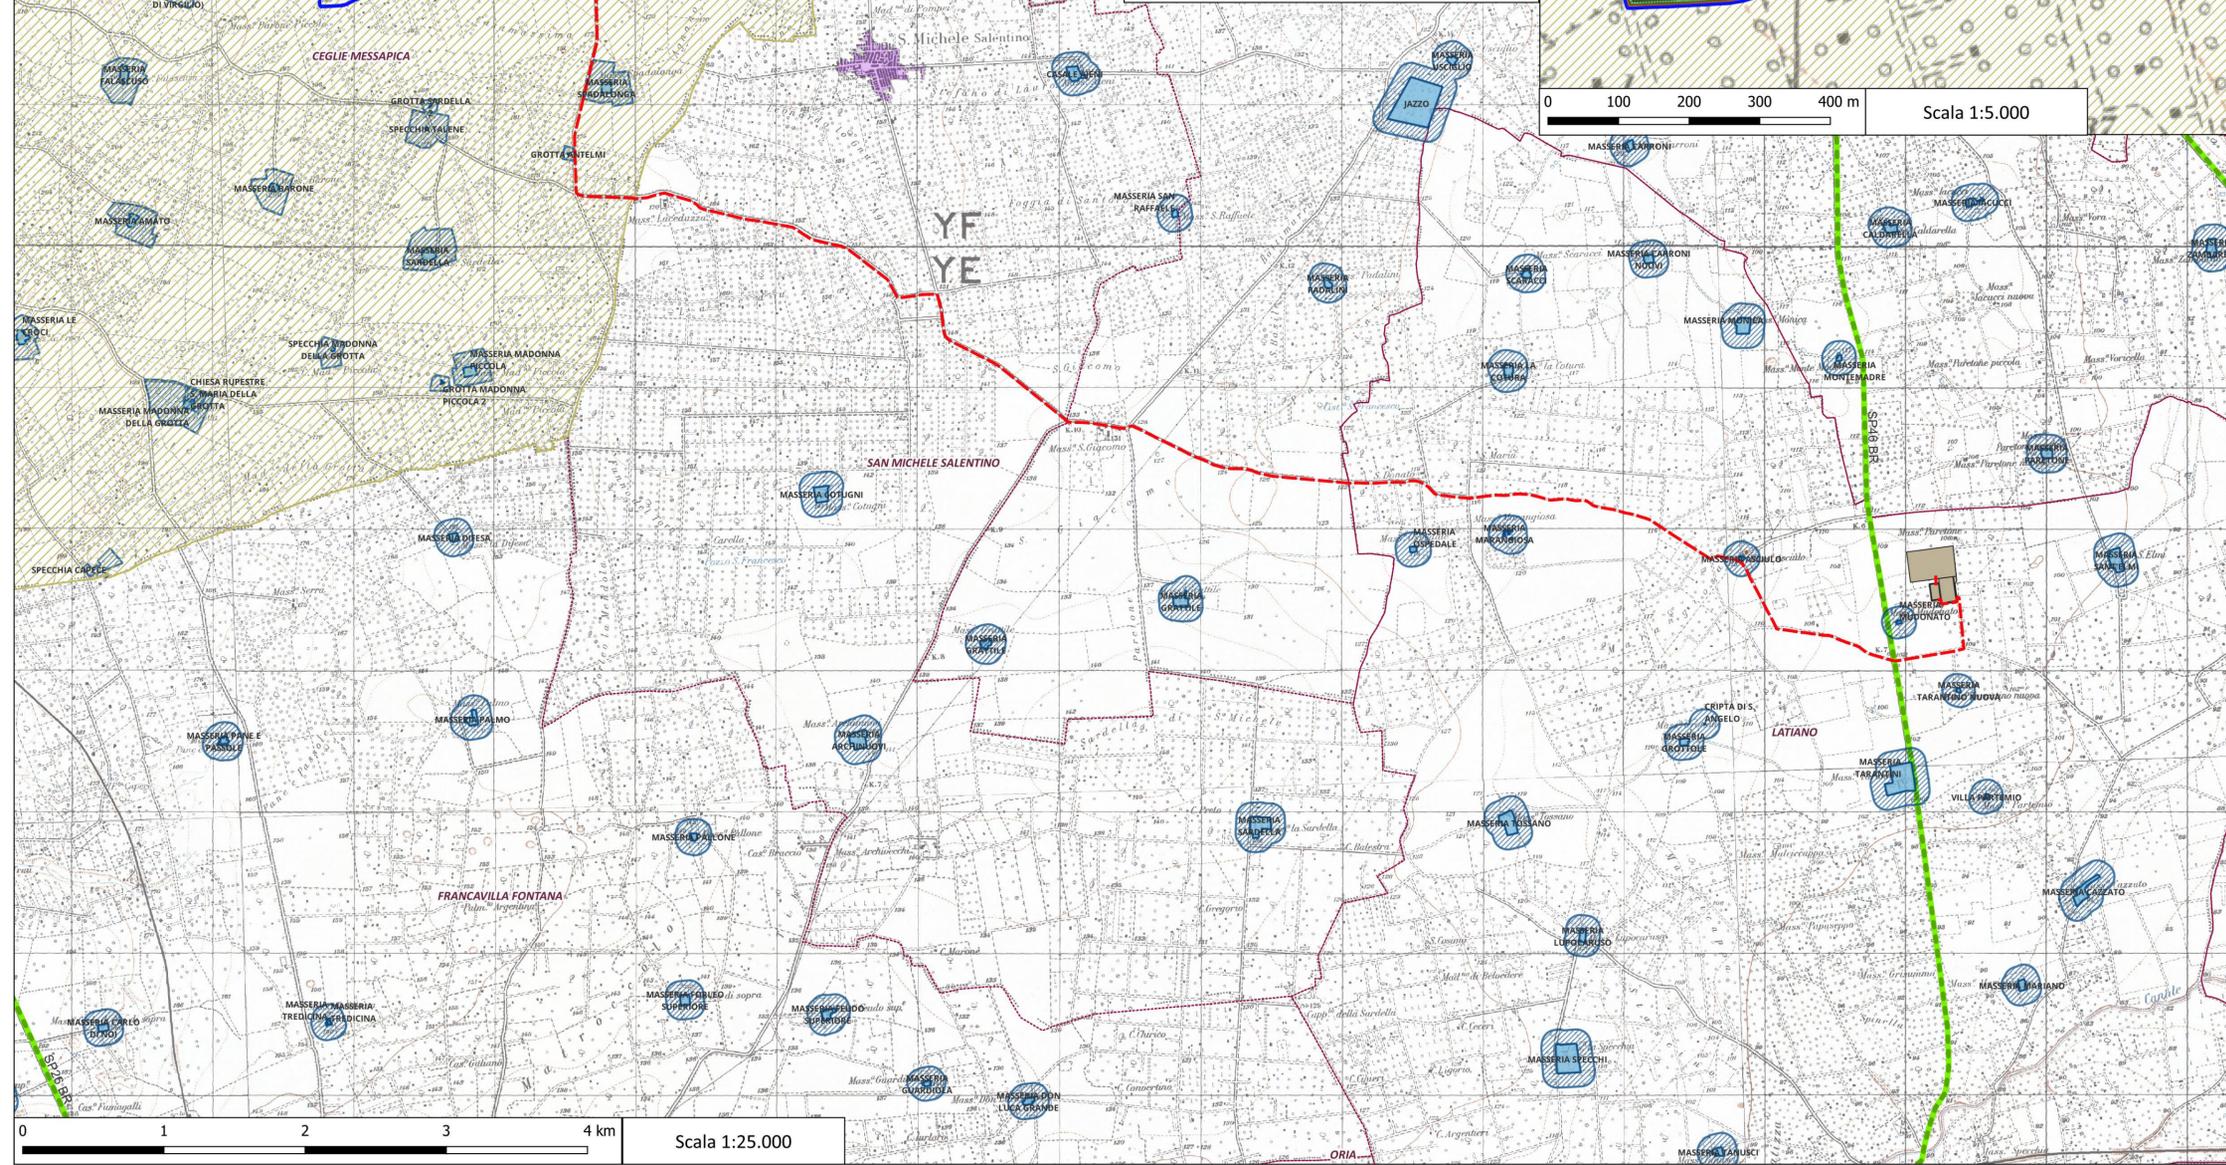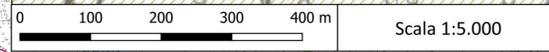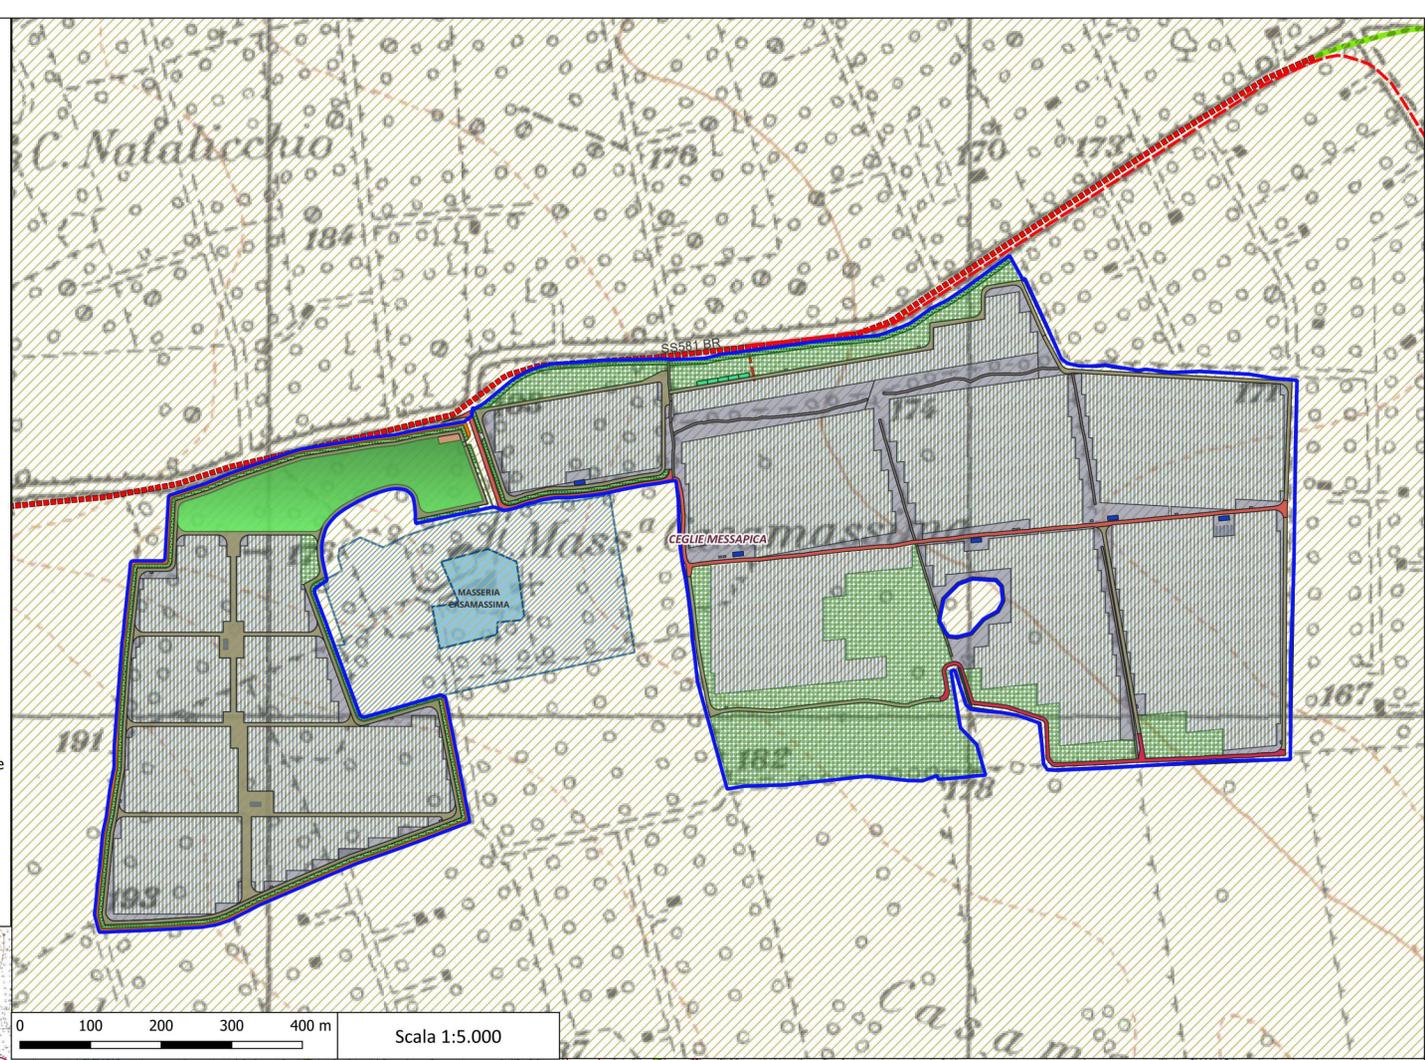

REGIONE PUGLIA

PROVINCIA DI BRINDISI

COMUNE DI CEGLIE MESSAPICA

Piano Particolare Progetto	
Foglio Catastrale	Foglio Particella
Foglio 77	Particella 10
Foglio 77	Particella 11
Foglio 77	Particella 12
Foglio 77	Particella 13
Foglio 78	Particella 14
Foglio 78	Particella 15
Codice elaborato	PROGETTO DEFINITIVO	FEBBRAIO 2025
CAS.SPV39.T07	Tavola vincoli PPTR_C	
Scala 1:25.000	Componenti Culturali-Insediative e dei Valori Percettivi	
Scala 1:5.000		

DATA	MOTIVO REVISIONE	REDATTO	APPROVATO
10.02.2025	//	ING. FRANCESCO CIRACI'	ING. FRANCESCO CIRACI'

COMMITTENTE:

FFK SPV 1 S.R.L.

VIA DURINI 4 – 20122 - MILANO (MI)

C.F. 13119050964 - P.IVA 13119050964 (IT)

PROGETTISTA:

Studio di Ingegneria di Ciraci Francesco

Sede legale: San Lorenzo n. 2,
Ceglie Messapica (Br), 72013,
Cell.3382328300
Email:ciracifrancesco@gmail.com

Progetto: SPV 39 Impianto Agrivoltaico ubicato nell'agro del Comune di Ceglie Messapica (Br), sui terreni censiti nel N.C.T. di Ceglie Messapica come da tabella riportata a destra.

Potenza ai fini della connessione 45 MW.
Potenza di Picco della Cen.le Agrivoltaica 50,4 Mw
Cod. Rint. da Definire a Cura di Terna S.p.A. 202402966

NELLA DISPONIBILITA' DEL PROPONENTE GIUSTO CONTRATTO PRELIMINARE PER LA COSTITUZIONE DI DIRITTO DI SUPERFICIE N. 13649/1327 DEL 11/07/2024 BRINDISI