



- PROGETTO SPV 39
CEGLIE – CASAMASSIMA**
- limite Agrivoltaico
- impianto
aree Progetto**
- aree non coltivate
 - cabine di parallelo e gestione impianto
 - Mitigazione alta
 - Mitigazione bassa
 - Mitigazione Fico
 - Muretti a secco
 - Muretto a secco a protezione alto rischio
 - parcheggio
 - Parco Botanico
 - Pista jogging
 - pista taglia fuoco terreno battuto
 - stazioni di conversione e trasformazione
 - Strada di sicurezza interna
 - strada esistente
 - Mitigazione esistente
 - cabine ausiliarie
 - tracker definitivi
 - SE e Sottostazione Utenza
 - cavidotto interrato
- PAI
Carta Idrogeomorfologica Puglia**
- FORME ED ELEMENTI LEGATI ALL'IDROGRAFIA SUPERFICIALE
- Corso d'acqua
 - Corso d'acqua episodico
 - Corso d'acqua obiterato
 - Corso d'acqua tombato
 - Recupero finale di bacino endoreico
 - Sorgente

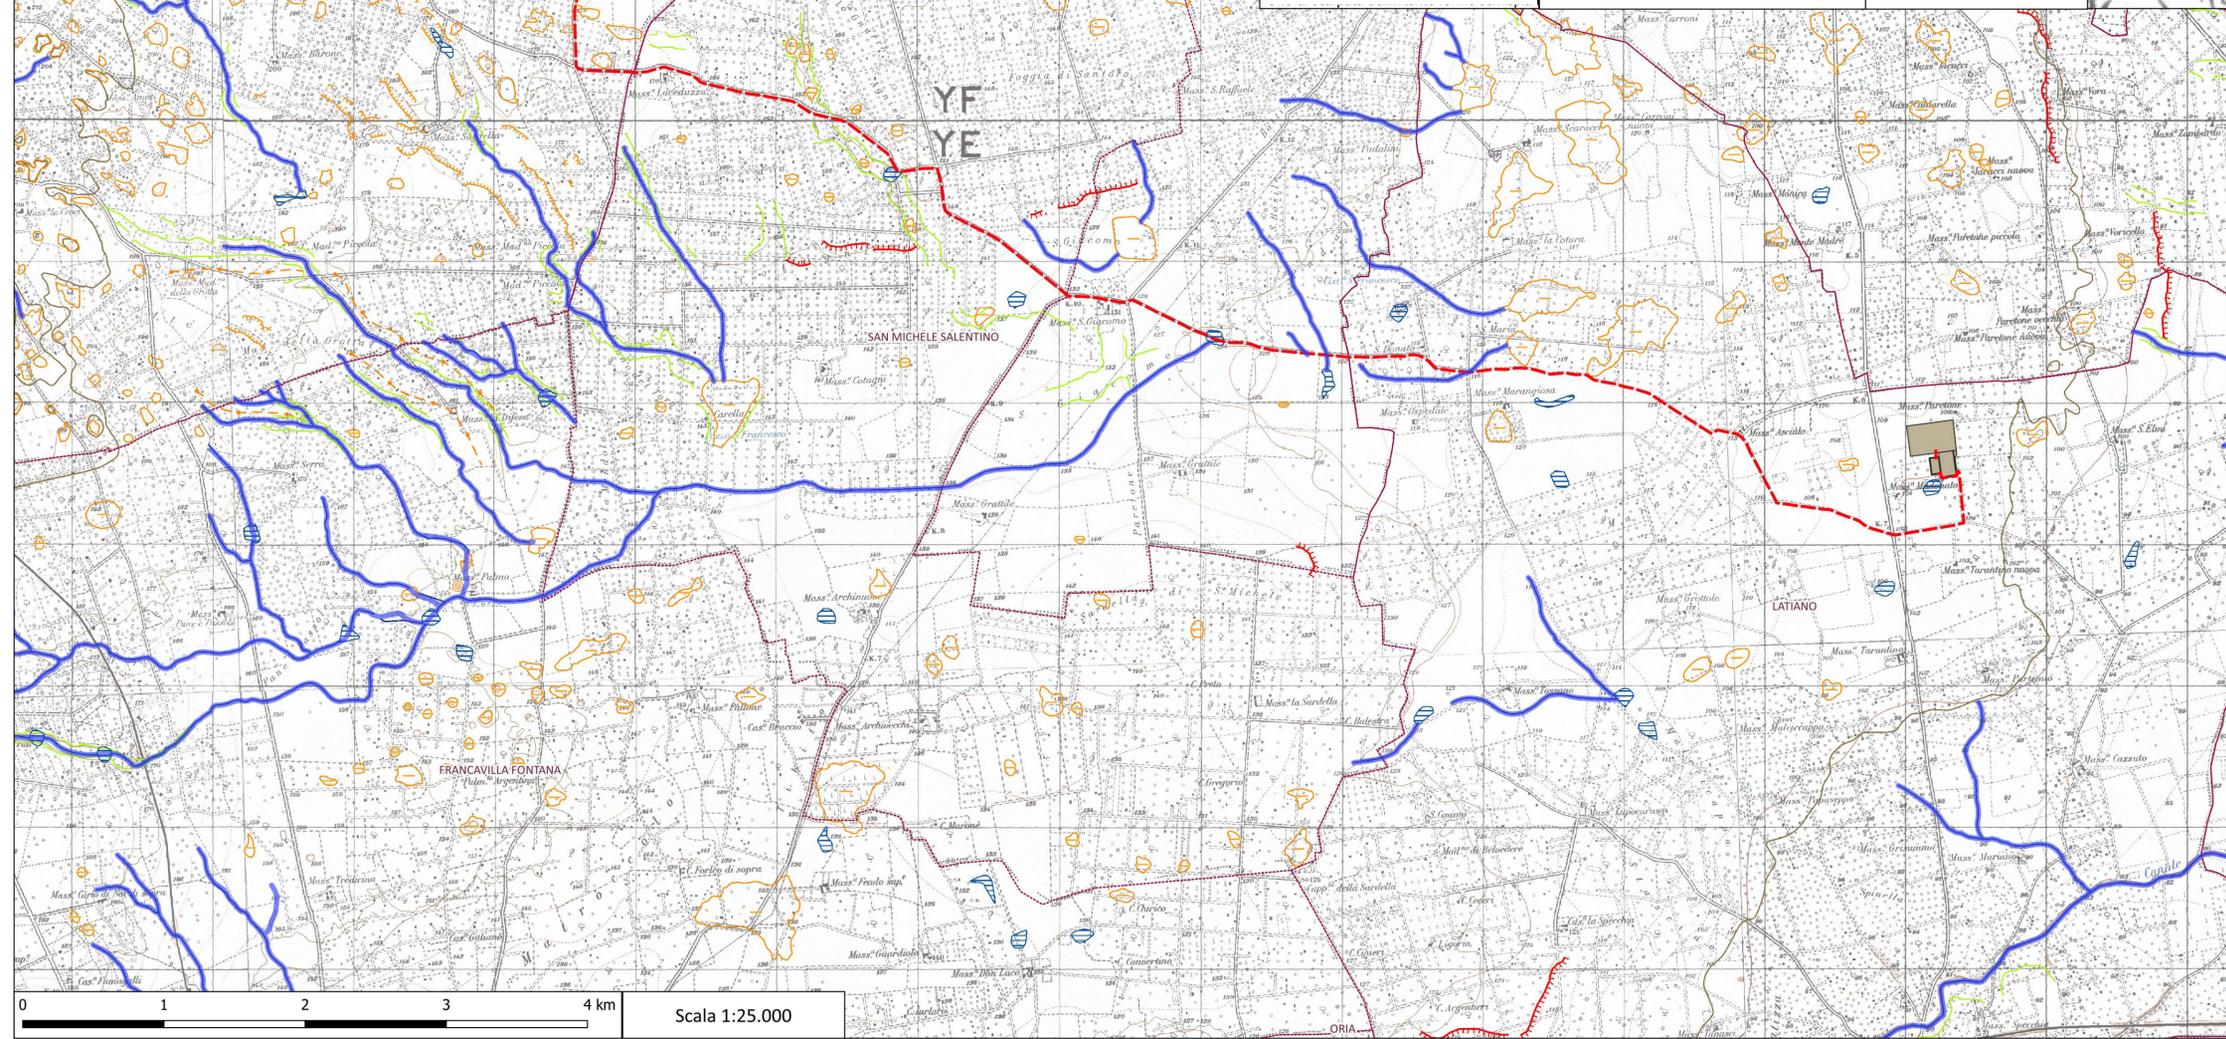

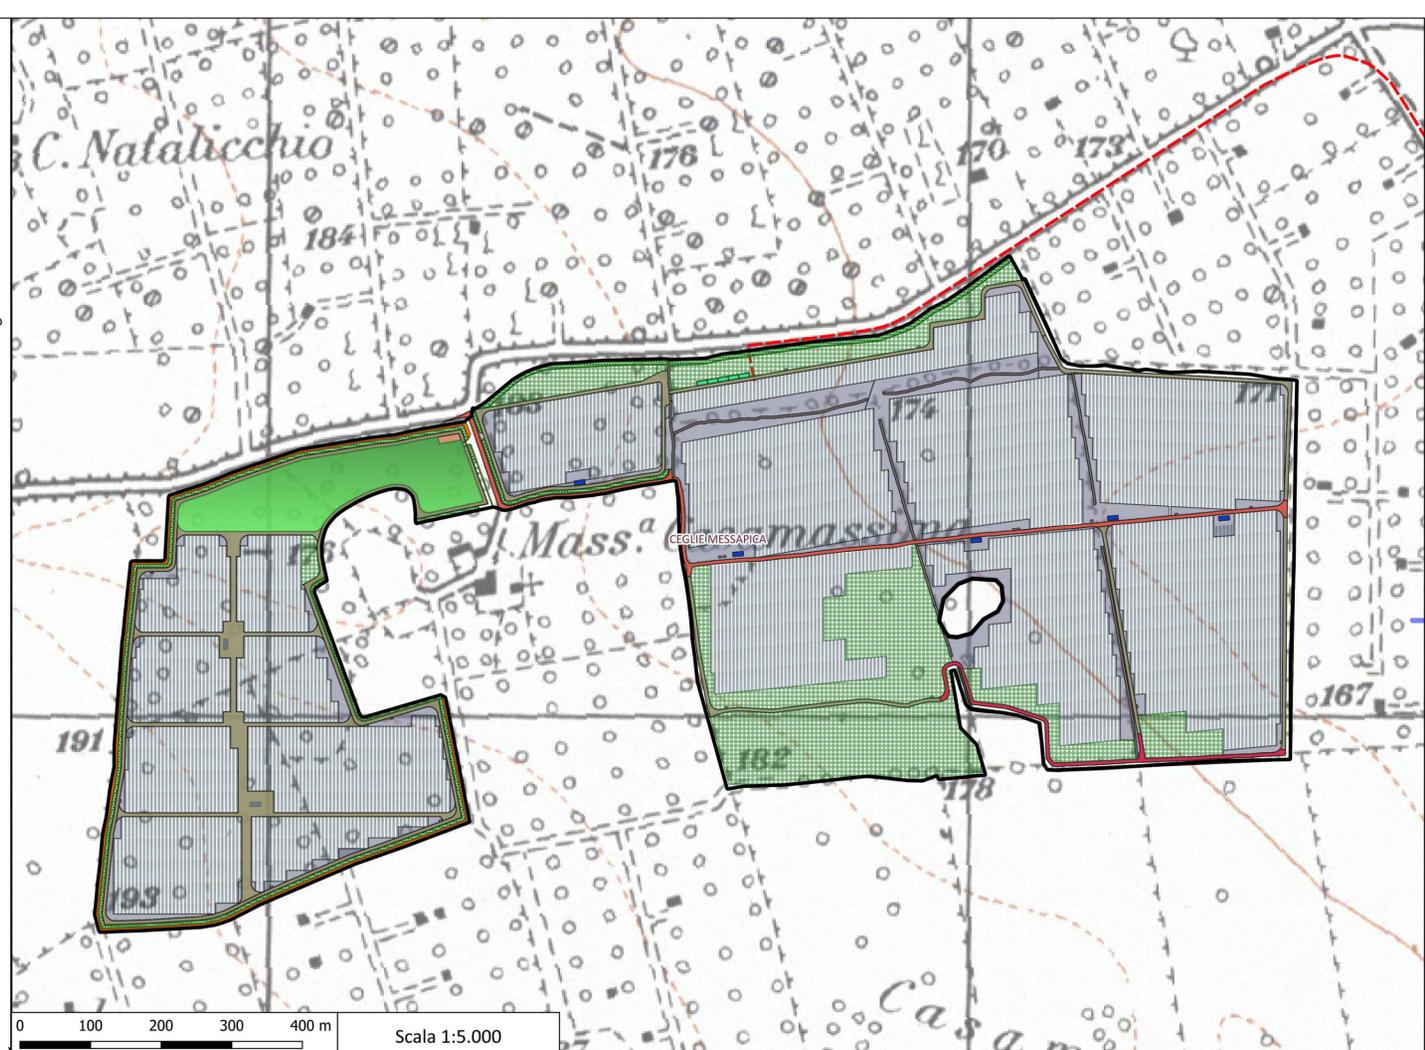

REGIONE PUGLIA

PROVINCIA DI BRINDISI

COMUNE DI CEGLIE MESSAPICA



Riassunto Particolare Progetto	
10 Foglio: Catastale	10 Particella: Nota
Foglio 77	21 Parte: Mura Messapica
Foglio 77	138 Parte: Mura Messapica
Foglio 78	41 Complesso: Mura Messapica
Foglio 78	42 Complesso: Mura Messapica
Progetto: SPV 39 Impianto Agrivoltaico ubicato nell'agro del Comune di Ceglie Messapica (Br), sui terreni censiti nel N.C.T. di Ceglie Messapica come da tabella riportata a destra.

Potenza ai fini della connessione 45 MW.
Potenza di Picco della Cen.le Agrivoltaica 50,4 Mw
Cod. Rint. da Definire a Cura di Terna S.p.A. 202402966

Codice elaborato	PROGETTO DEFINITIVO	FEBBRAIO 2025
CAS.SP39.T11	Tavola idrologia superficiale	
Scala 1:25.000	1:5.000	

DATA	MOTIVO REVISIONE	REDATTO	APPROVATO
10.02.2025	//	ING. FRANCESCO CIRACI'	ING. FRANCESCO CIRACI'

COMMITTENTE:



FFK SPV 1 S.R.L.

VIA DURINI 4 – 20122 - MILANO (MI)

C.F. 13119050964 - P.IVA 13119050964 (IT)

PROGETTISTA:



Studio di Ingegneria di Cirac Francesco

Sede legale: San Lorenzo n. 2,
Ceglie Messapica (Br), 72013,
Cell. 3382328300
Email: ciracifrancesco@gmail.com

