
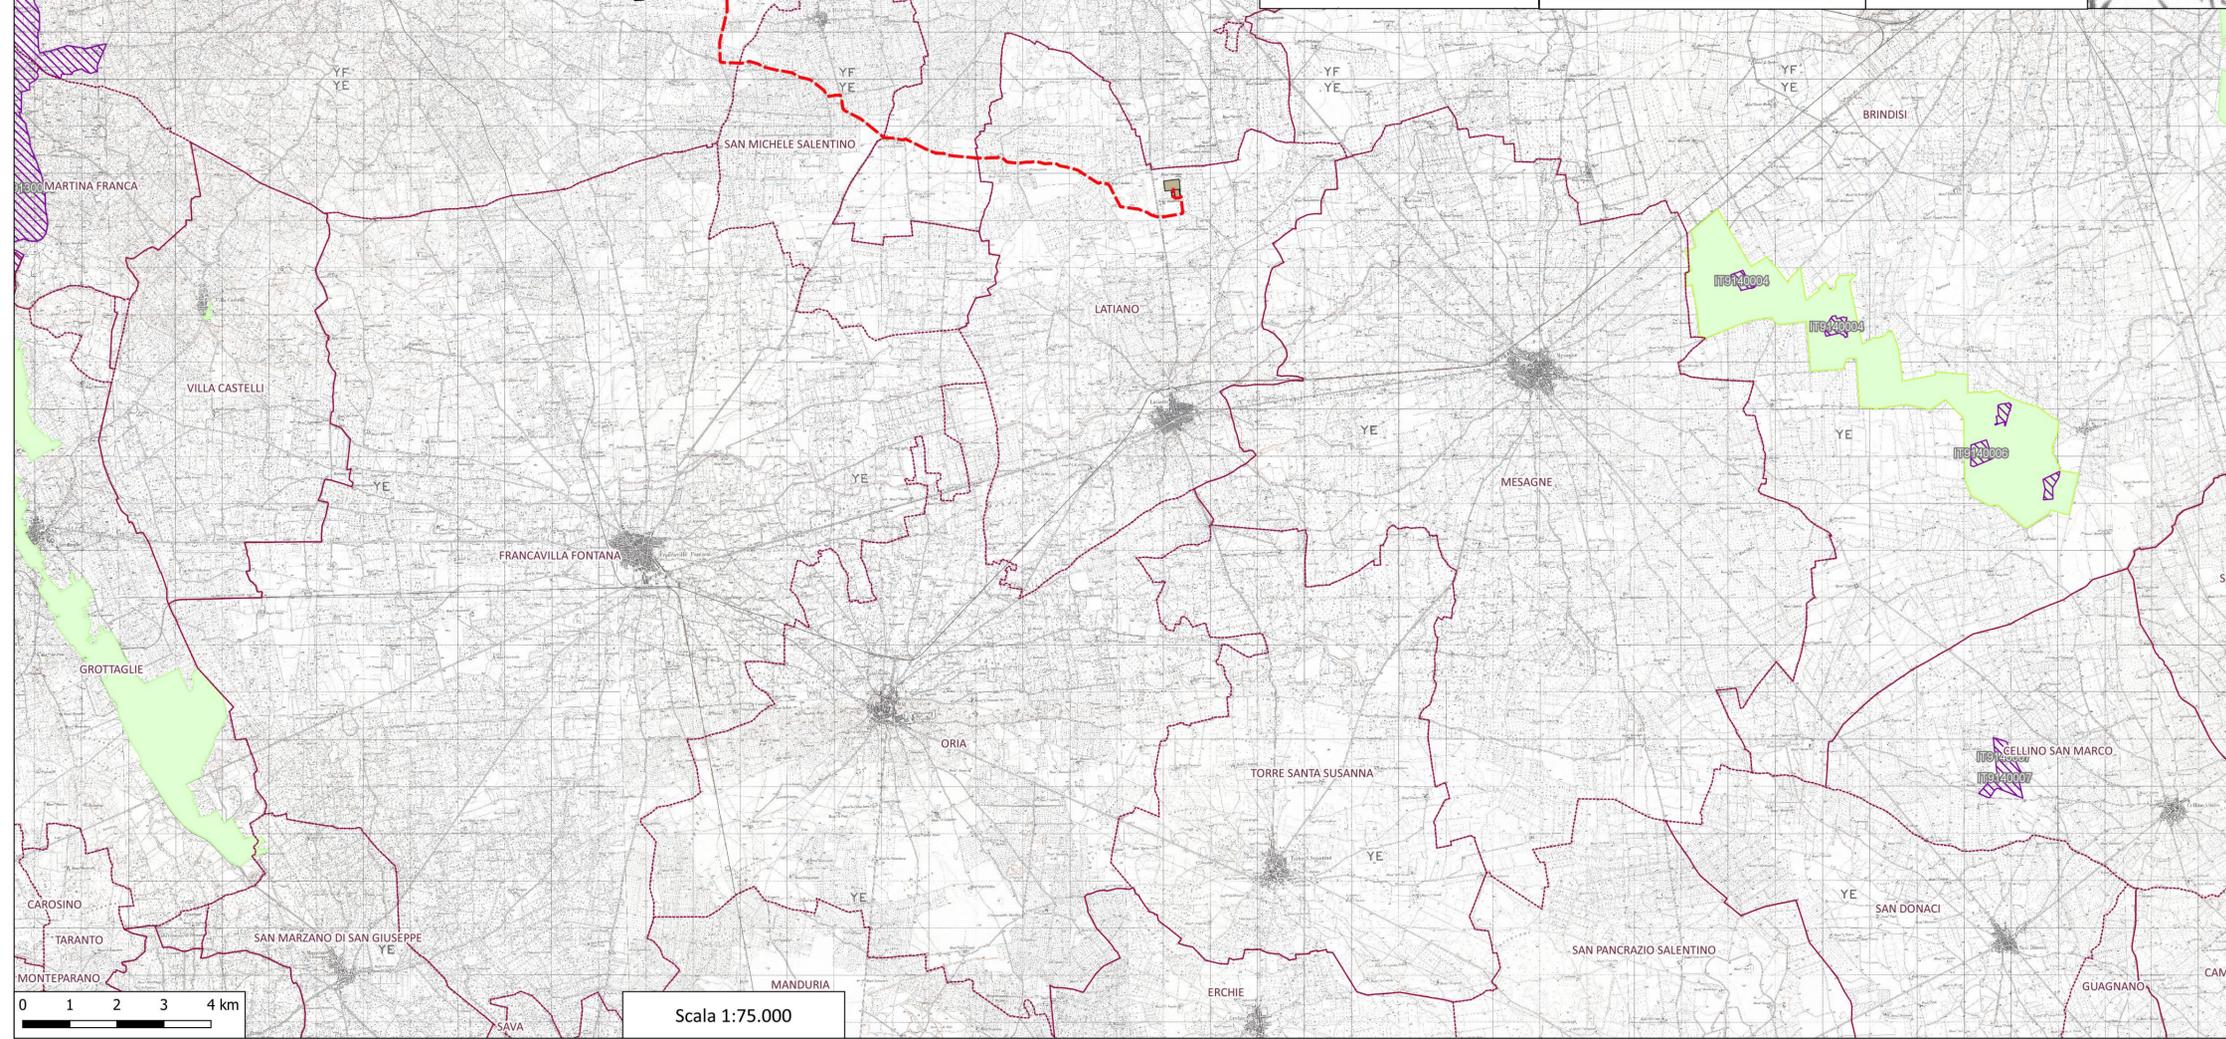


- PROGETTO SPV 39  
CEGLIE – CASAMASSIMA**
- limite Agrivoltaico
- impianto**
- aree Progetto**
- aree non coltivate
  - cabine di parallelo e gestione impianto
  - Mitigazione alta
  - Mitigazione bassa
  - Mitigazione Fico
  - Muretti a secco
  - Muretto a secco a protezione alto rischio
  - parcheggio
  - Parco Botanico
  - Pista jogging
  - pista taglia fuoco terreno battuto
  - stazioni di conversione e trasformazione
  - Strada di sicurezza interna
  - strada esistente
  - Mitigazione esistente
  - cabine ausiliarie
  - tracker definitivi
  - SE e Sottostazione Utenza
  - cavidotto interrato
- Aree Protette Nazionali-Regionali**
- Riserva Statale
  - Parco Nazionale
  - Parco Naturale Regionale
  - Riserva Naturale Regionale Orientata
  - Aree Naturali Marine Protette
  - Riserva Naturale Marina
- Rete Natura 2000(SIC/ZSC e ZPS)**
- SIC
  - SIC/ZPS
  - ZSC
  - ZSC/ZPS
  - ZPS
  - SIC

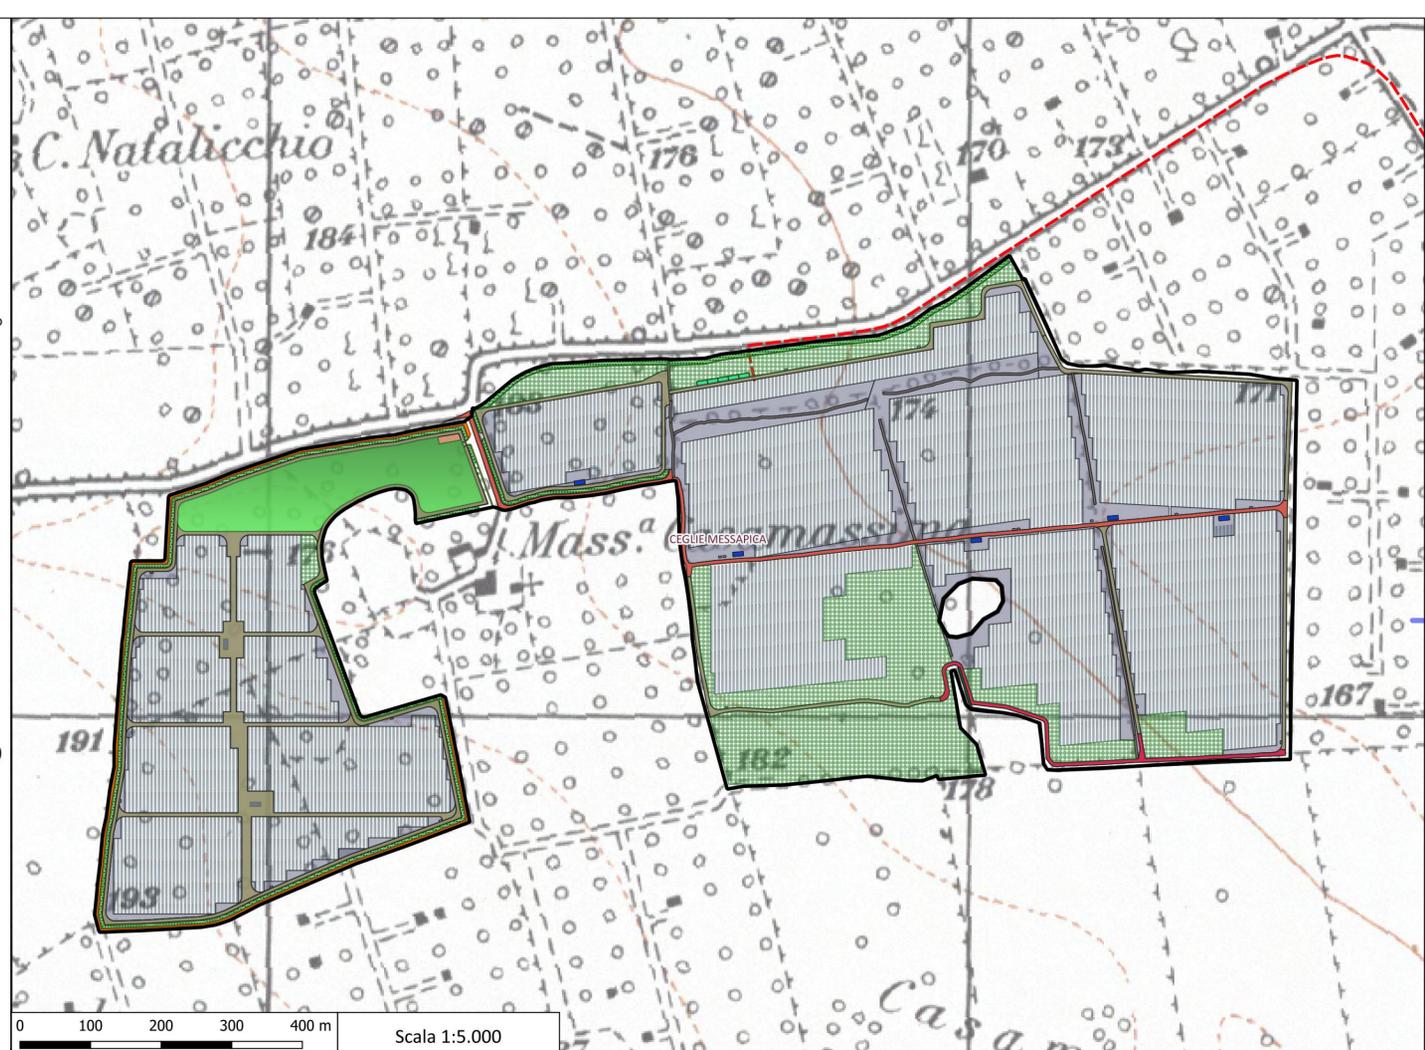

**REGIONE PUGLIA**

PROVINCIA DI BRINDISI

COMUNE DI CEGLIE MESSAPICA

Progetto: SPV 39 Impianto Agrivoltaico ubicato nell'agro del Comune di Ceglie Messapica (Br), sui terreni censiti nel N.C.T. di Ceglie Messapica come da tabella riportata a destra.

Potenza ai fini della connessione 45 MW.  
Potenza di Picco della Cen.le Agrivoltaica 50,4 Mw  
Cod. Rint. da Definire a Cura di Terna S.p.A. 202402966

Id Foglio Catastrale	Id Particella	Nota	Descrizione
Foglio 77	133	Parte	Ricci Pasquale
Foglio 77	134	Parte	Ricci Pasquale
Foglio 78	4	Completa	Ricci Pasquale
Foglio 78	5	Completa	Ricci Pasquale
Foglio 77	10	Completa	Ricci Pasquale
Foglio 78	11	Completa	Ricci Pasquale
Foglio 78	12	Completa	Ricci Pasquale
Foglio 78	13	Completa	Ricci Pasquale
Foglio 77	20	Completa	Ricci Pasquale
Foglio 77	21	Completa	Ricci Pasquale
Foglio 77	200	Completa	Ricci Pasquale

Codice elaborato	PROGETTO DEFINITIVO	FEBBRAIO 2025
CAS.SP39.T12	Tavola vincoli Rete Natura 2000	
Scala 1:75.000	1:5.000	

DATA	MOTIVO REVISIONE	REDATTO	APPROVATO
10.02.2025	//	ING. FRANCESCO CIRACI'	ING. FRANCESCO CIRACI'

**COMMITTENTE:**

**FFK SPV 1 S.R.L.**  
VIA DURINI 4 – 20122 - MILANO (MI)  
C.F. 13119050964 - P.IVA 13119050964 (IT)

**PROGETTISTA:**

**Studio di Ingegneria di Cirac Francesco**  
Sede legale: San Lorenzo n. 2,  
Ceglie Messapica (Br), 72013,  
Cell.3382328300  
Email:ciracifrancesco@gmail.com