


- PROGETTO SPV 39
CEGLIE - CASAMASSIMA**
- limite Agrivoltaico
- impianto**
- aree Progetto
- aree non coltivate
 - cabine di parallelo e gestione impianto
 - Mitigazione alta
 - Mitigazione bassa
 - Mitigazione Fico
 - Muretti a secco
 - Muretto a secco a protezione alto rischio
 - parcheggio
 - Parco Botanico
 - Pista jogging
 - pista taglia fuoco terreno battuto
 - stazioni di conversione e trasformazione
 - Strada di sicurezza interna
 - strada esistente
 - Mitigazione esistente
 - cabine ausiliarie
 - tracker definitivi
 - SE e Sottostazione Utenza
 - cavidotto interrato
- ISPRA**
- CNAT - habitat - Fragilità Ambientale
- Molto bassa
 - Bassa
 - Media
 - Alta
 - Molto alta
 - Non valutato

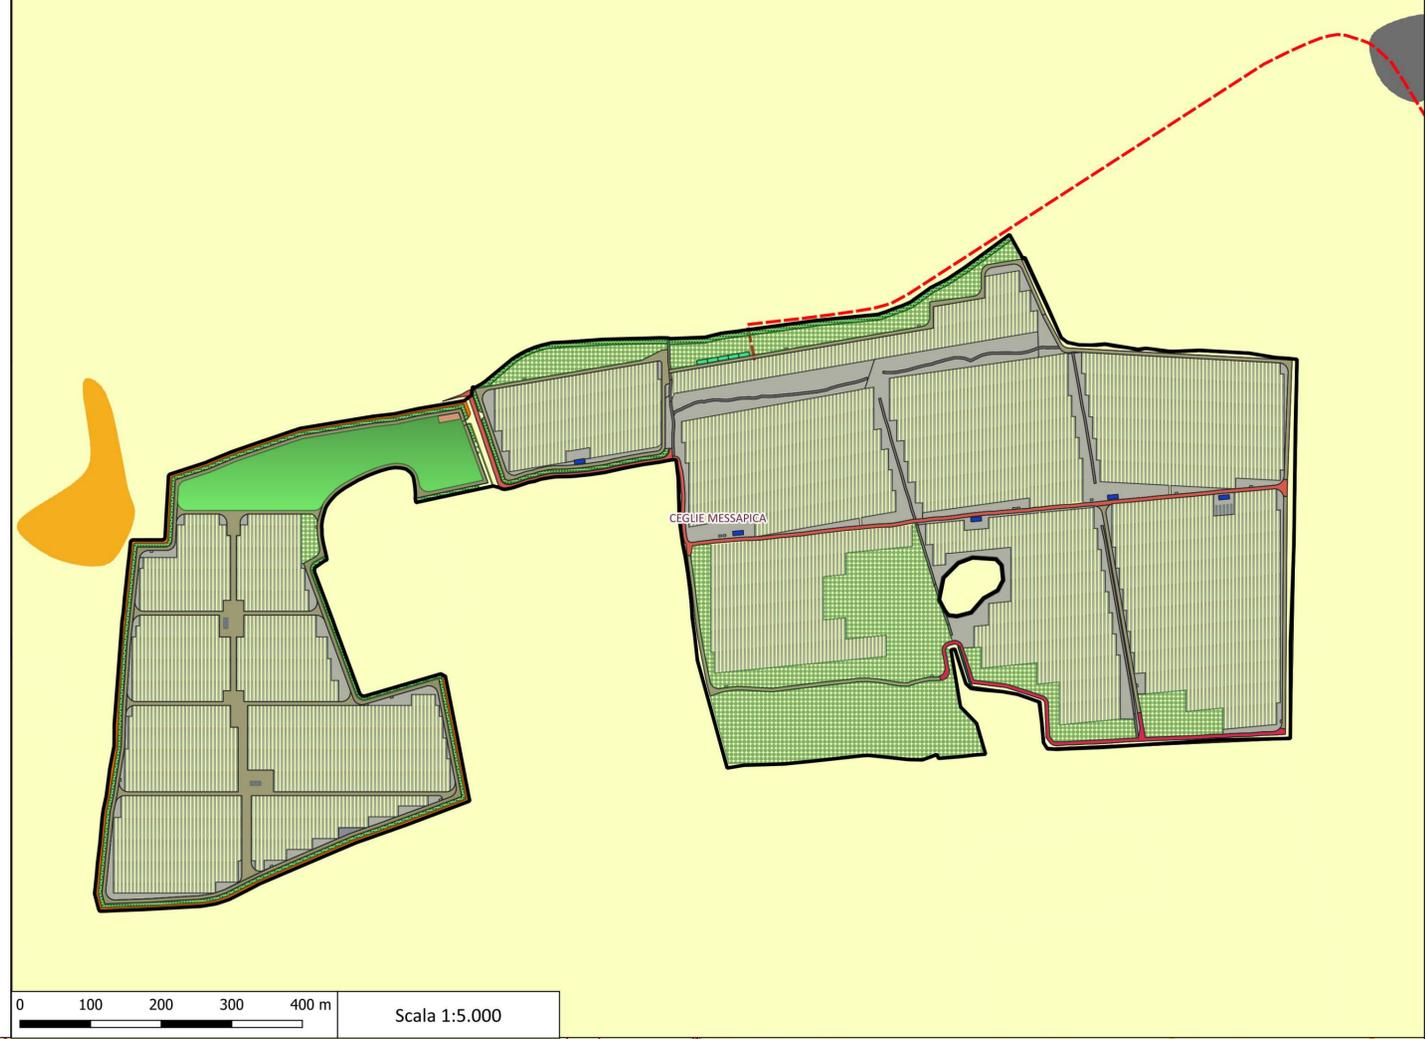

REGIONE PUGLIA

PROVINCIA DI BRINDISI

COMUNE DI CEGLIE MESSAPICA

Progetto: SPV 39 Impianto Agrivoltaico ubicato nell'agro del Comune di Ceglie Messapica (Br), sui terreni censiti nel N.C.T. di Ceglie Messapica come da tabella riportata a destra.

Potenza ai fini della connessione 45 MW.
Potenza di Picco della Cen.le Agrivoltaica 50,4 Mw
Cod. Rint. da Definire a Cura di Terna S.p.A. 202402966

Id Foglio	Catastale	Id Particella	Nota	Data/Progettista
Foglio 77		11	Primo	Bracci/Paolucci
Foglio 77		2	Primo	Bracci/Paolucci
Foglio 77		3	Primo	Bracci/Paolucci
Foglio 78		4	Completata	Bracci/Paolucci
Foglio 78		5	Completata	Bracci/Paolucci
Foglio 78		6	Completata	Bracci/Paolucci
Foglio 78		7	Completata	Bracci/Paolucci
Foglio 78		8	Completata	Bracci/Paolucci
Foglio 78		9	Completata	Bracci/Paolucci
Foglio 78		10	Completata	Bracci/Paolucci
Foglio 78		11	Completata	Bracci/Paolucci
Foglio 77		12	Completata	Bracci/Paolucci
Foglio 77		13	Completata	Bracci/Paolucci
Foglio 77		14	Completata	Bracci/Paolucci
Foglio 77		15	Completata	Bracci/Paolucci
Foglio 77		16	Completata	Bracci/Paolucci
Foglio 77		17	Completata	Bracci/Paolucci
Foglio 77		18	Completata	Bracci/Paolucci
Foglio 77		19	Completata	Bracci/Paolucci
Foglio 77		20	Completata	Bracci/Paolucci

Codice elaborato	PROGETTO DEFINITIVO	FEBBRAIO 2025
CAS.SP39.T15	Carta degli Habitat - Fragilità Ambientale	
Scala 1:25.000	1:5.000	

DATA	MOTIVO REVISIONE	REDATTO	APPROVATO
10.02.2025	//	ING. FRANCESCO CIRACI'	ING. FRANCESCO CIRACI'

COMMITTENTE:

FFK SPV 1 S.R.L.
VIA DURINI 4 – 20122 - MILANO (MI)
C.F. 13119050964 - P.IVA 13119050964 (IT)

PROGETTISTA:

Studio di Ingegneria di Ciraci Francesco
Sede legale: San Lorenzo n. 2,
Ceglie Messapica (Br), 72013,
Cell.3382328300
Email:ciracifrancesco@gmail.com