CANCELLO SCORREVOLE SCALA 1:50, quote in centimetri

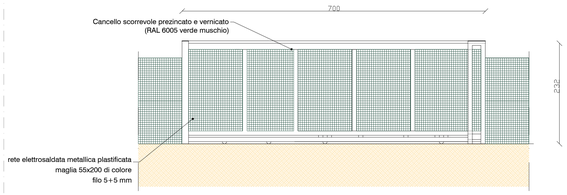

RECINZIONE SCALA 1:50, quote in centimetri

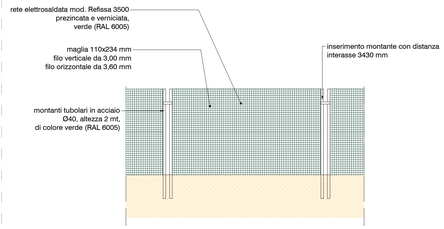

PALO ILLUMINAZIONE E ALLARME

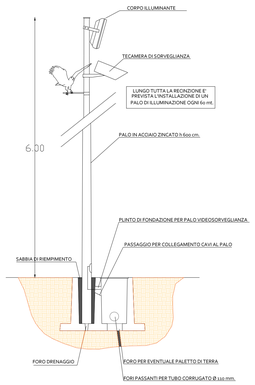

STRADA ESISTENTE SCALA 1:50

SEZIONE STATO DI FATTO

SEZIONE STATO DI PROGETTO

Le viabilità esistente sarà adeguata agli standard di sicurezza, le sezioni inferiori a 5 metri di larghezza, saranno allargate fino alla misura massima di 5 metri

NUOVA VIABILITA' SCALA 1:50

SEZIONE STATO DI PROGETTO

Cavidotti SCALA 1:25, quote in centimetri

Cavidotto Tipo C1
Da Pozzetto di Stringa a Pozzetto Combine Boxes

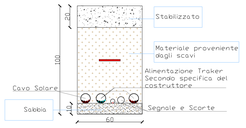

Cavidotto Tipo C2
Da combiner box a pozzetto combiner box

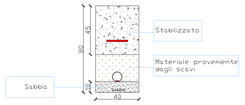

Cavidotto Tipo C3
Da pozzetto combiner box a inverter

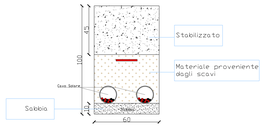

Cavidotto Tipo C4
Da cabine ausiliarie a servizi

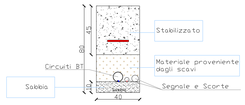

Cavidotto Tipo C5
Alimentazione cabine ausiliarie

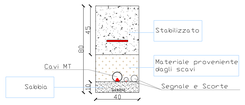

Cavidotti doppia parete in polietilene con parete esterna corrugata e parete interna liscia. Tipo N.

Cavidotto Tipo C2.1 unificato ENL , CIRCUITI MT interni al campo dalle cabine di conversione e trasformazione alle cabine di raccolta e parallelo

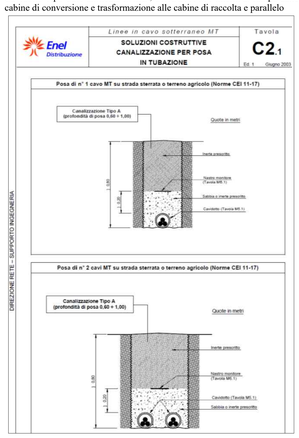

Cavidotto Tipo C2.2 unificato ENEL , Cavidotto in MT di collegamento tra le cabine di parallelo e la sottostazione utenza

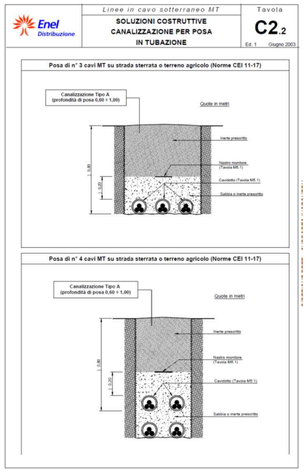

Cavidotto Tipo C2.6 unificato ENEL , Cavidotto in MT di collegamento tra le cabine di parallelo e la sottostazione utenza

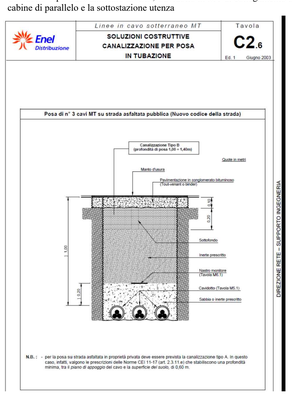

Cavidotto AT 150 KV, CONNESSIONE STAZIONE DI UTENZA A STAZIONE TERNA

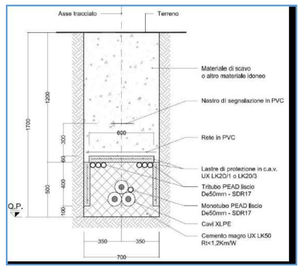

COMBINER BOX

INGECON SUN StringBox 16B - Data Sheet

STRING COMBINER BOX	
Model	INGECON SUN StringBox 16B
Number of PV strings per input	1
Max. number of connectable PV inputs	16
PV module short circuit current (Isc)	17 A
PV module operating current (Imp)	16 A
Number of protection fuses	32
Maximum total short circuit current	272 A
Maximum DC voltage	1500 Vdc
Operating temperature without derating	-20°C to 45°C
Relative humidity (non-condensing)	15 to 100%
Altitude	2000 m a.s.l.

STRUTTURA PORTA MODULI SCALA 1:50, quote in centimetri

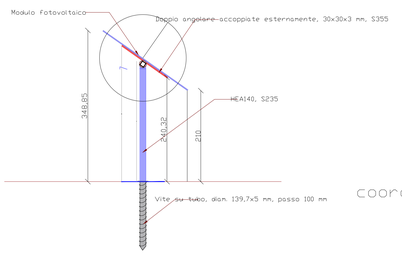

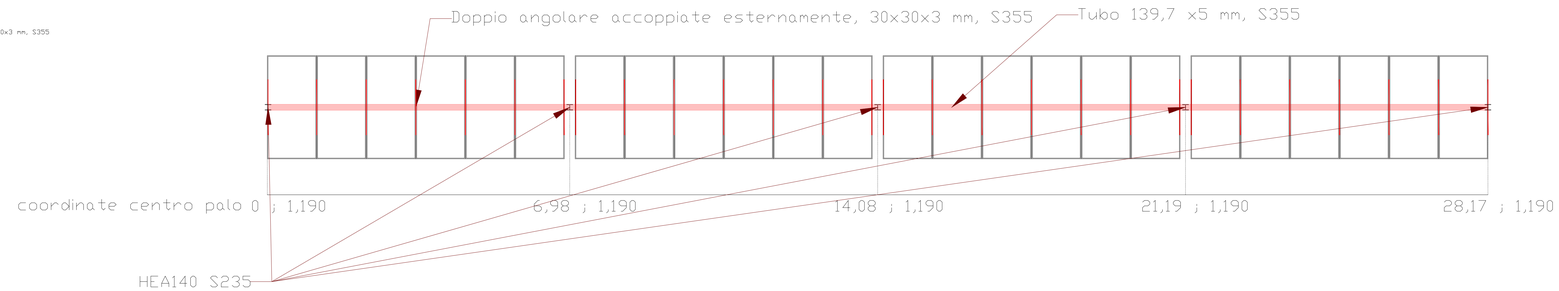

REGIONE PUGLIA
PROVINCIA DI BRINDISI
COMUNE DI CEGLIE MESSAPICA

Progetto: SPV 39 Impianto Agrivoltaico ubicato nell'agro del Comune di Ceglie Messapica (Br), sui terreni censiti nel N.C.T di Ceglie Messapica come da tabella riportata a destra.

Potenza ai fini della connessione 45 MW.
Potenza di Picco della Cen.le Agrivoltaica 50,4 Mw
Cod. Rint. da Definire a Cura di Terna S.p.A. 202402966

Codice elaborato	PROGETTO DEFINITIVO	FEBBRAIO 2025
CAS.SPV39. T27	Paticolari Cotruttivi-Cancelli-Recinzioni-Moduli-Cavidotti - Strade-Strutture Portamoduli-Palo Allarme-Combiner Box	
Scala. Non Applic.		

DATA	MOTIVO REVISIONE	REDATTO	APPROVATO
15/08/2024	//	ING. FRANCESCO CIRACI'	ING. FRANCESCO CIRACI'

COMMITTENTE:

FFK SPV 1 S.R.L.
VIA DURINI 4 – 20122 - MILANO (MI)
C.F. 13119050964 - P.IVA 13119050964 (IT)

PROGETTISTA

Studio di Ingegneria di Ciracì Francesco
Sede legale: San Lorenzo n. 2,
Ceglie Messapica (Br), 72013,
Cell.3382328300
Email:ciracifrancesco@gmail.com