

N=12600

E=39300




Comune: (BR) LATIANO
Foglio: 9
Scala: 1:5.000
Dimensione cornice: 1040.000 x 1104.000 n.
Protocollo pratica 1563035/2025

N=14800
E=38200



N=12600


E=38200

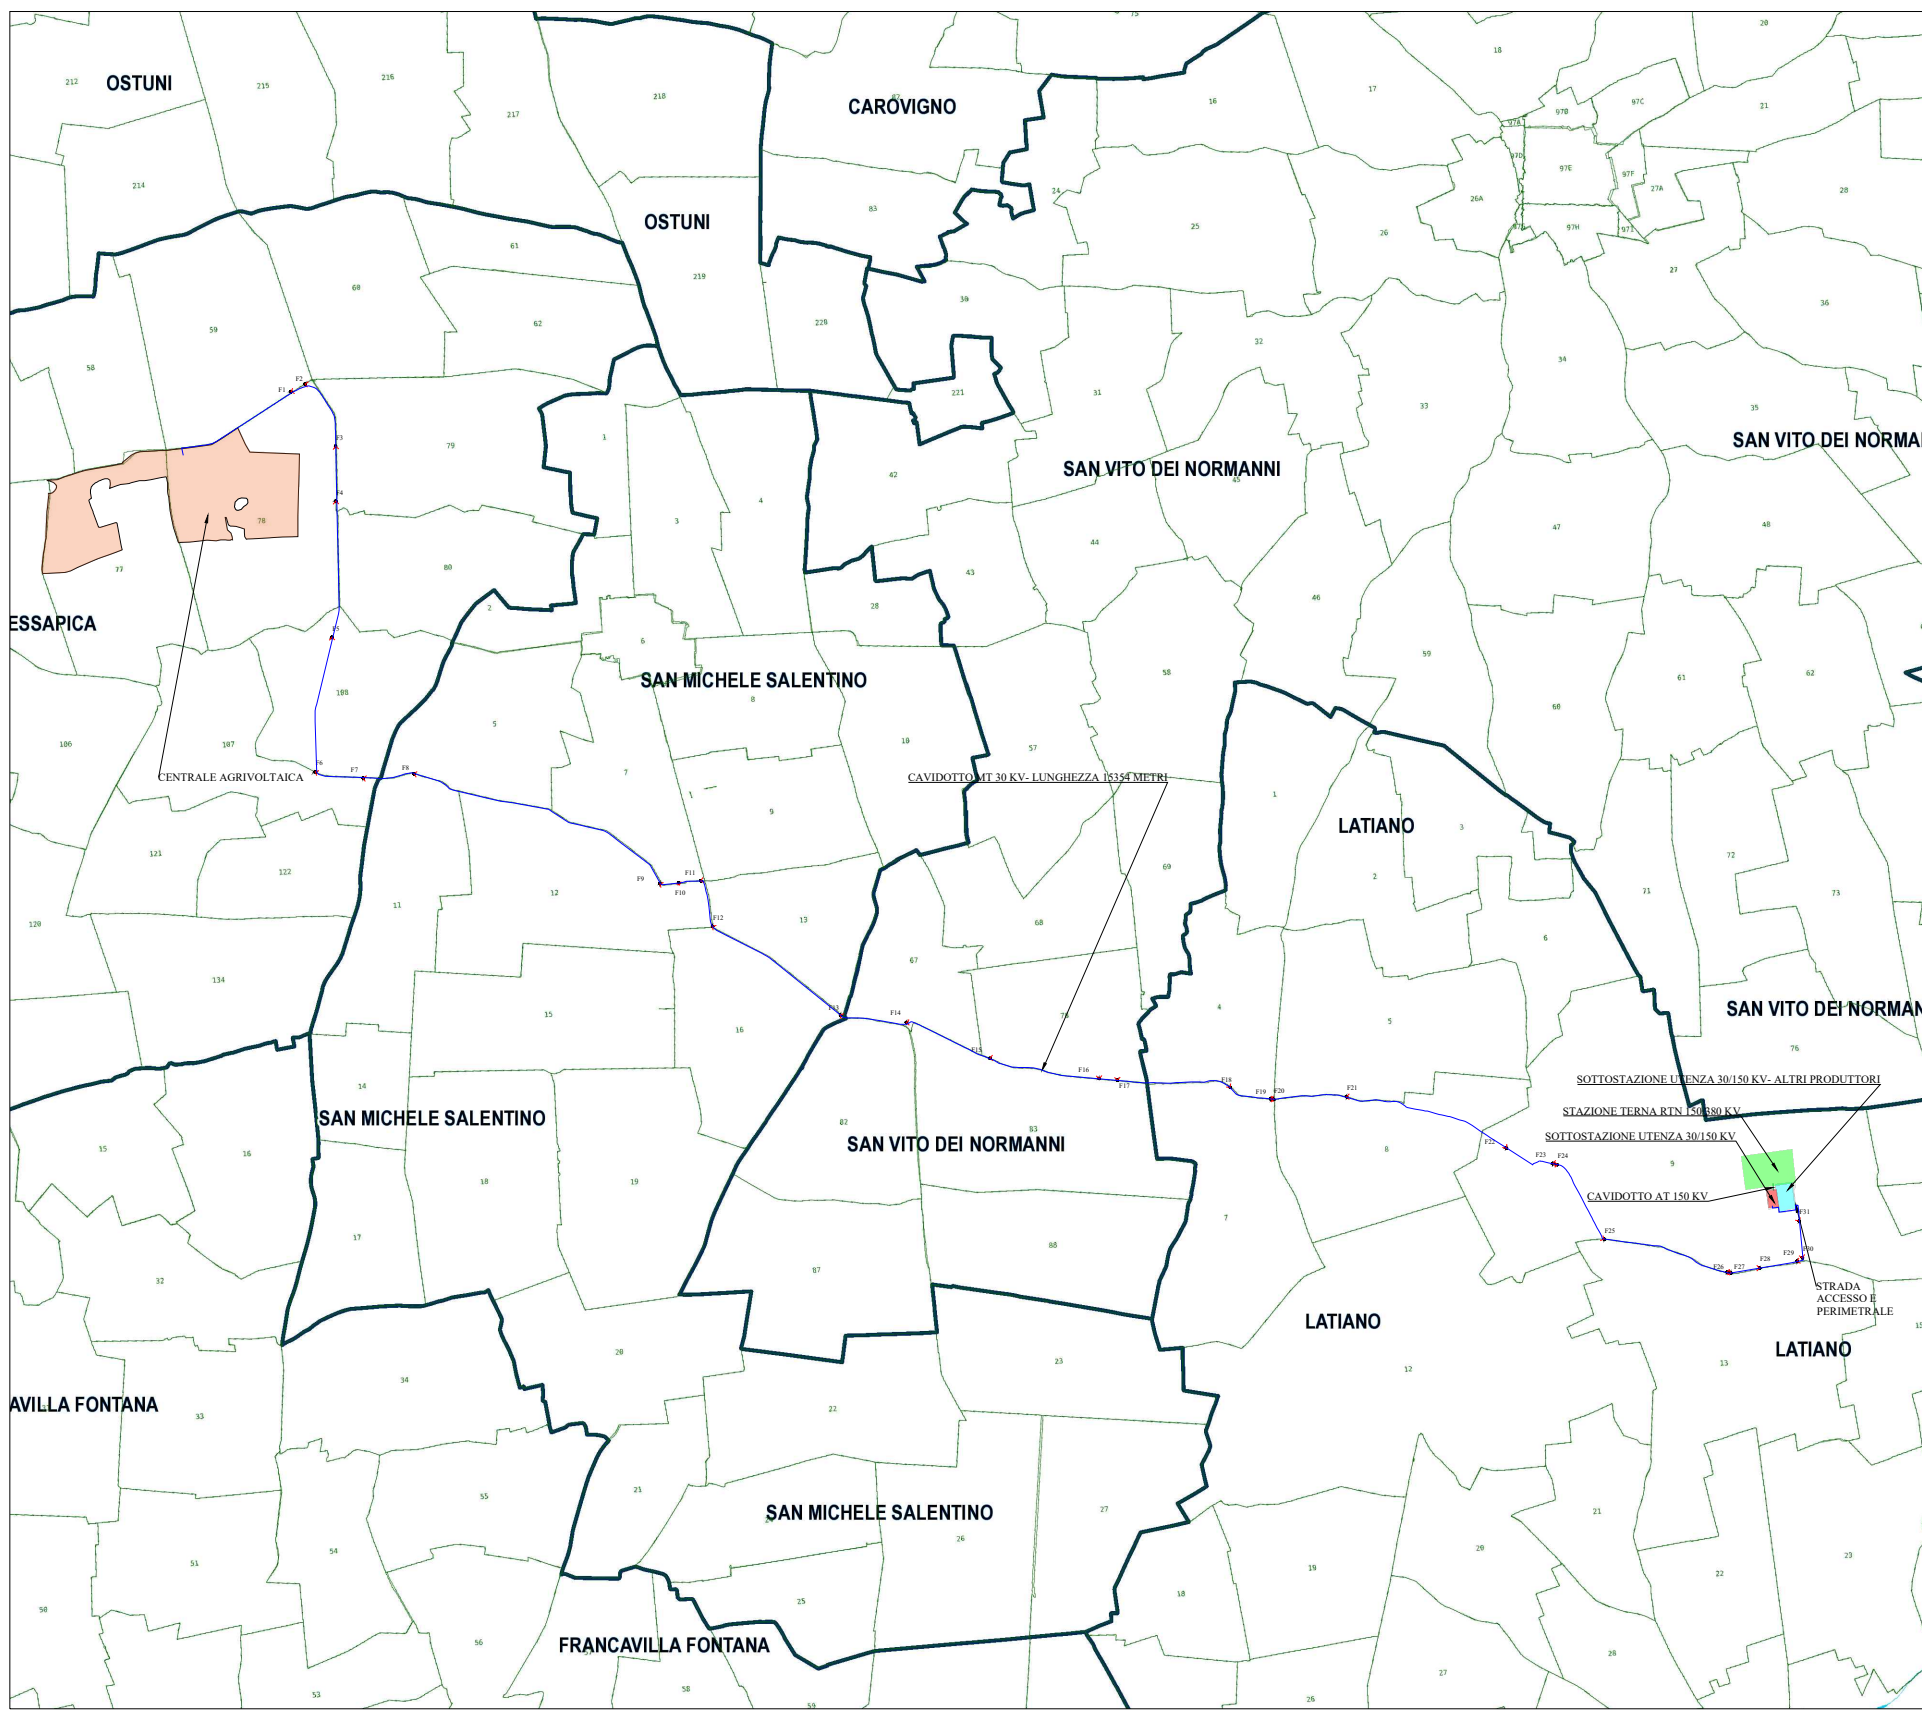

QUADRO DI UNIONE SCA 1:50.000



REGIONE PUGLIA
PROVINCIA DI BRINDISI
COMUNE DI CEGLIE MESSAPICA

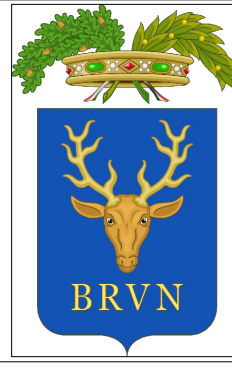

Progetto: SPV 39 Impianto Agrivoltaico ubicato nell'agro del Comune di Ceglie Messapica (Br), sui terreni censiti nel N.C.T di Ceglie Messapica come da tabella riportata a destra.

Potenza ai fini della connessione 45 MW.
Potenza di Pico della Cen.le Agrivoltaica 50.4 Mw.
Cod. Rint. da Definire a Cura di Tema S.p.A. 202402966

Codice elaborato PROGETTO DEFINITIVO FEBBRAIO 2025

CAS.SP.V39.T34 Cavidotto MT - Competenza amministrativa Comune di Latiano - Catastale

Scala: 1:10.000

DATA	MOTIVO REVISIONE	REDATTO	APPROVATO
19/02/2025	//	ING. FRANCESCO CIRACI	ING. FRANCESCO CIRACI

COMMITTENTE:



FFK SPV 1 S.R.L.
VIA DURINI 4 - 20122 - MILANO (MI)
C.F. 13119050964 - P.IVA 13119050964 (IT)

PROGETTISTA



Studio di Ingegneria di Ciraci Francesco
Sede legale: San Lorenzo n. 2,
Ceglie Messapica (Br), 72013,
Cell.3382328300
Email: ciracifrancesco@gmail.com