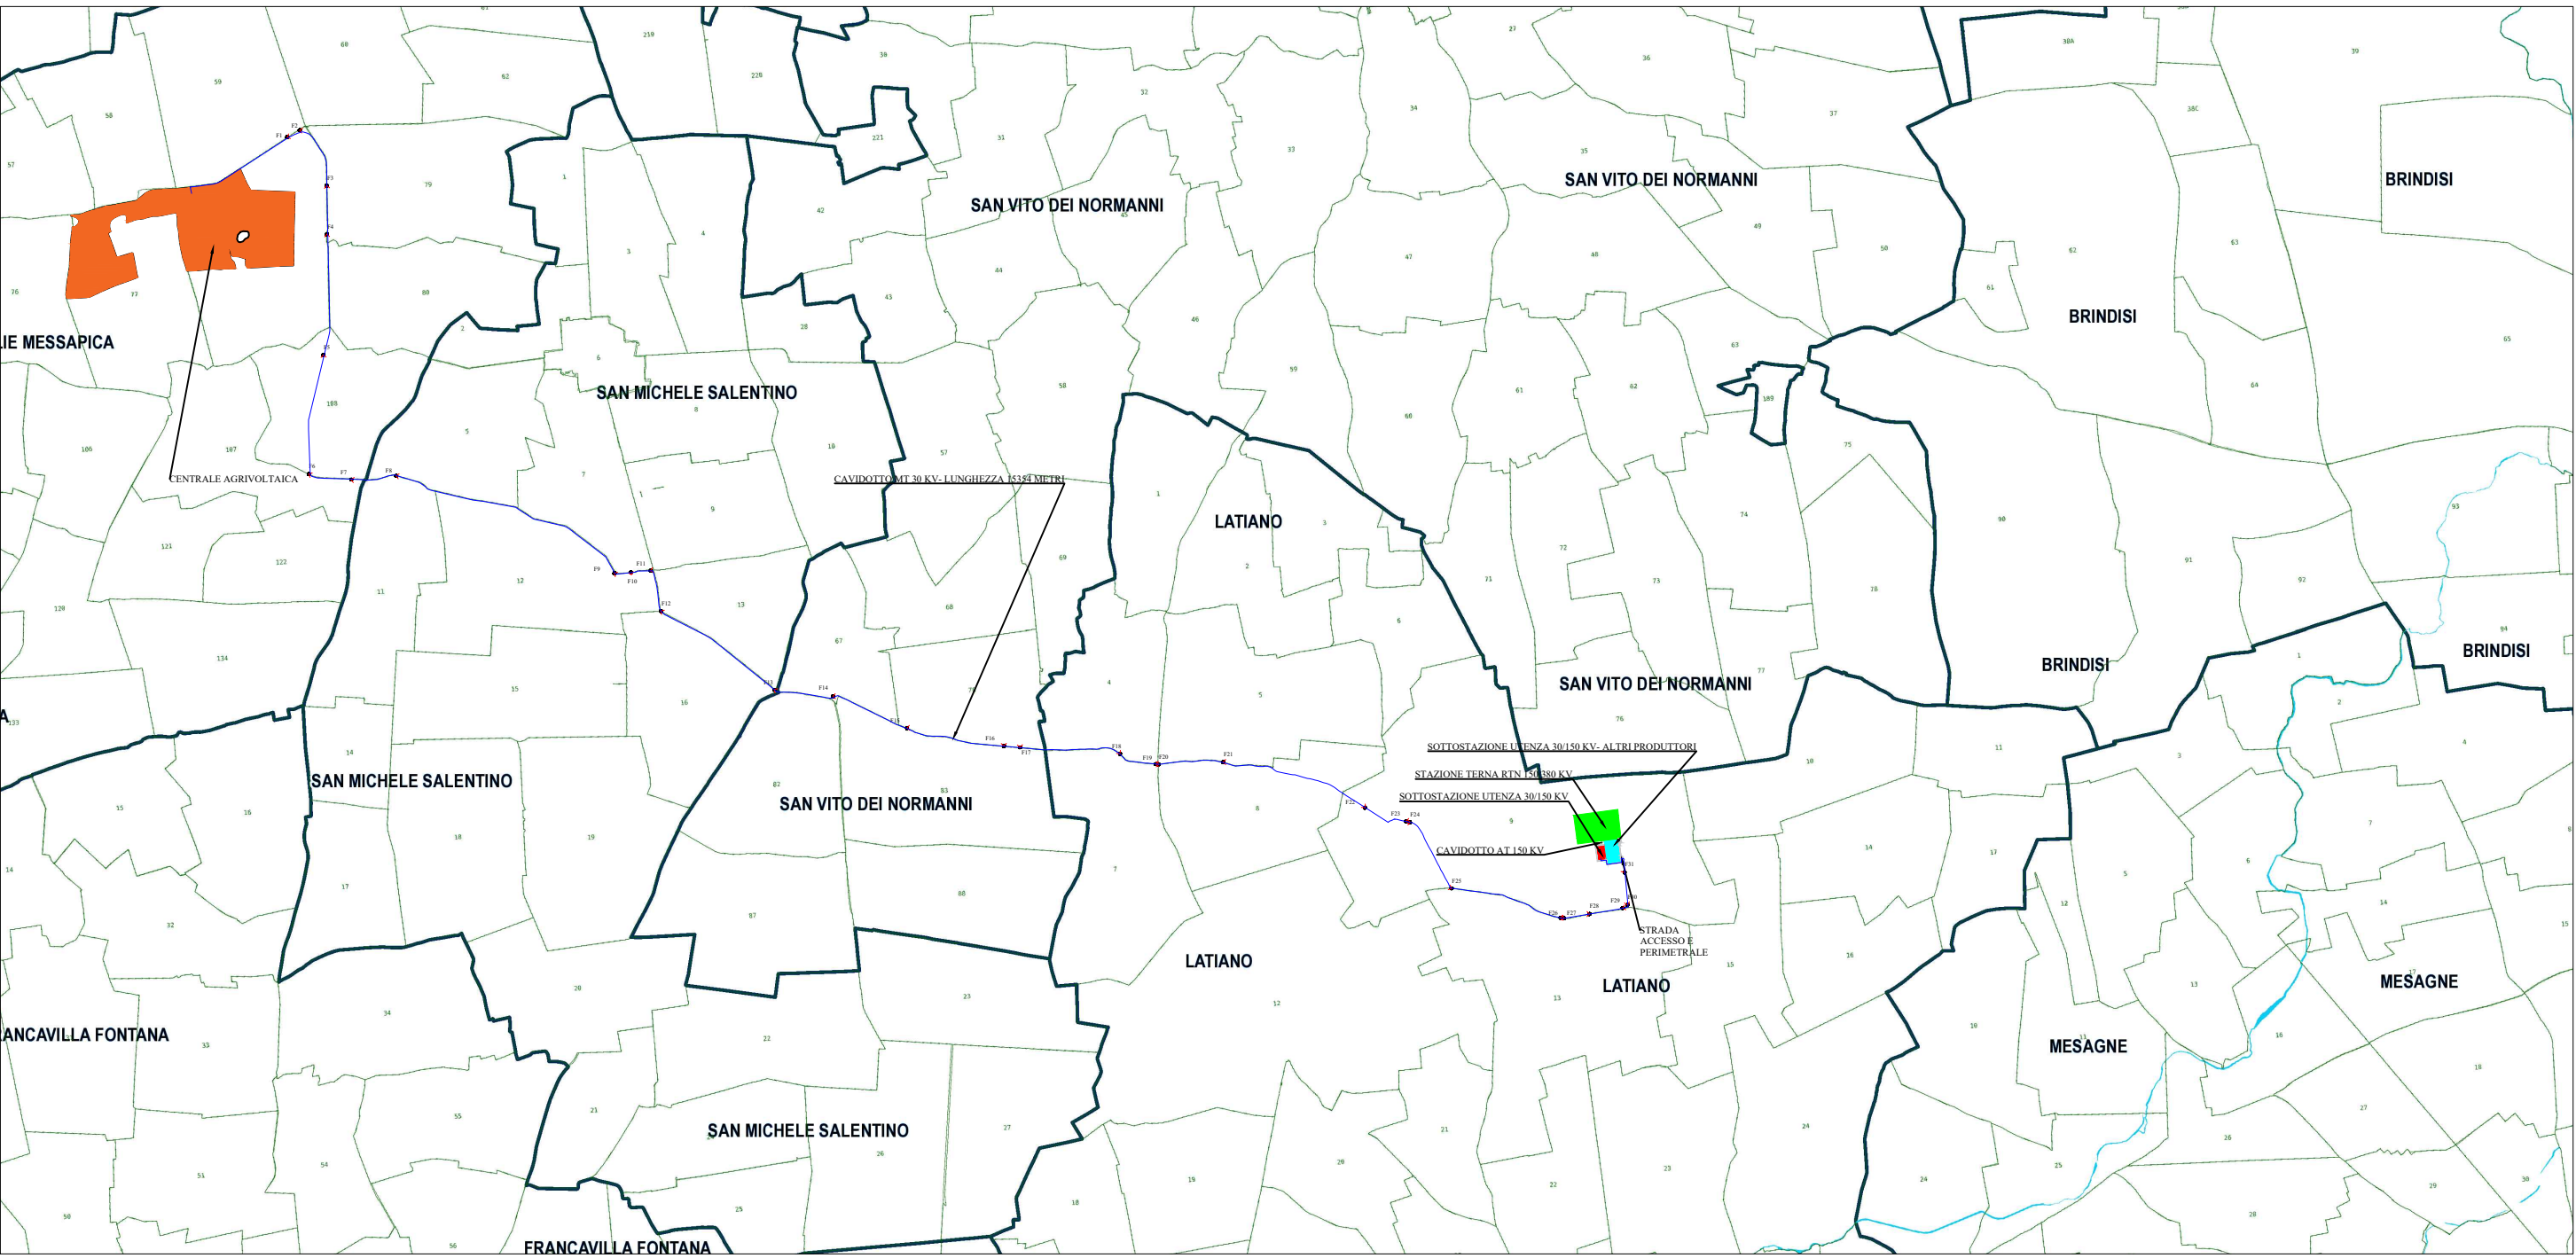


Potenza ai fini della connessione 45 MW.
Potenza di Picco della Cen.le Agrivoltaica 50,4 Mw
Cod. Rint. da Definire a Cura di Terna S.p.A. 202402966

Piano Particolare Progetto			
ID Foglio	Catastale	ID Particella	Nota
Foglio 77		3	Parte
Foglio 77		2	Ricci Pasquale
Foglio 77		116	Parte
Foglio 78		6	Completa
Foglio 78		7	Completa
Foglio 78		8	Completa
Foglio 77		1	Completa
Foglio 78		1	Completa
Foglio 78		4	Completa
Foglio 78		5	Completa
Foglio 77		11	Completa
Foglio 77		12	Completa
Foglio 77		208	Completa
SOMMARIO MQ		8084723	

Codice elaborato	PROGETTO DEFINITIVO	FEBBRAIO 2025
------------------	---------------------	---------------

CAS.SPV39.T37	Cavidotto MT - Competenza amministrativa Comune di San Michele Salentino - Catastale
Scala. 1:10.000	

DATA	MOTIVO REVISIONE	REDATTO	APPROVATO
19/02/2025	//	ING. FRANCESCO CIRACI'	ING. FRANCESCO CIRACI'

COMMITTENTE:



FFK SPV 1 S.R.L.
VIA DURINI 4 – 20122 - MILANO (MI)
C.F. 13119050964 - P.IVA 13119050964 (IT)

PROGETTISTA



Studio di Ingegneria di Ciraci Francesco
Sede legale: San Lorenzo n. 2,
Ceglie Messapica (Br), 72013,
Cell.3382328300
Email: ciracifrancesco@gmail.com

