

SCALA 1:500

NORD

PIANTA

PROFILO

V1

V2

V3

V4

V5

V6

V7

V8

V9

V10

V11

SUD


SCALA 1:100

S

SCALA 1:2500

Nota bene: le quote costruttive saranno dettagliate per ogni vela nel progetto esecutivo. Al fine di rispettare l'altezza minima del bordo inferiore del pannello, rispetto al piano campagna (2,10 metri), l'altezza massima sarà determinata in funzione della pendenza del terreno, come dimostrano le sezioni qui rappresentate.

Vele fotovoltaiche rappresentate in sezione

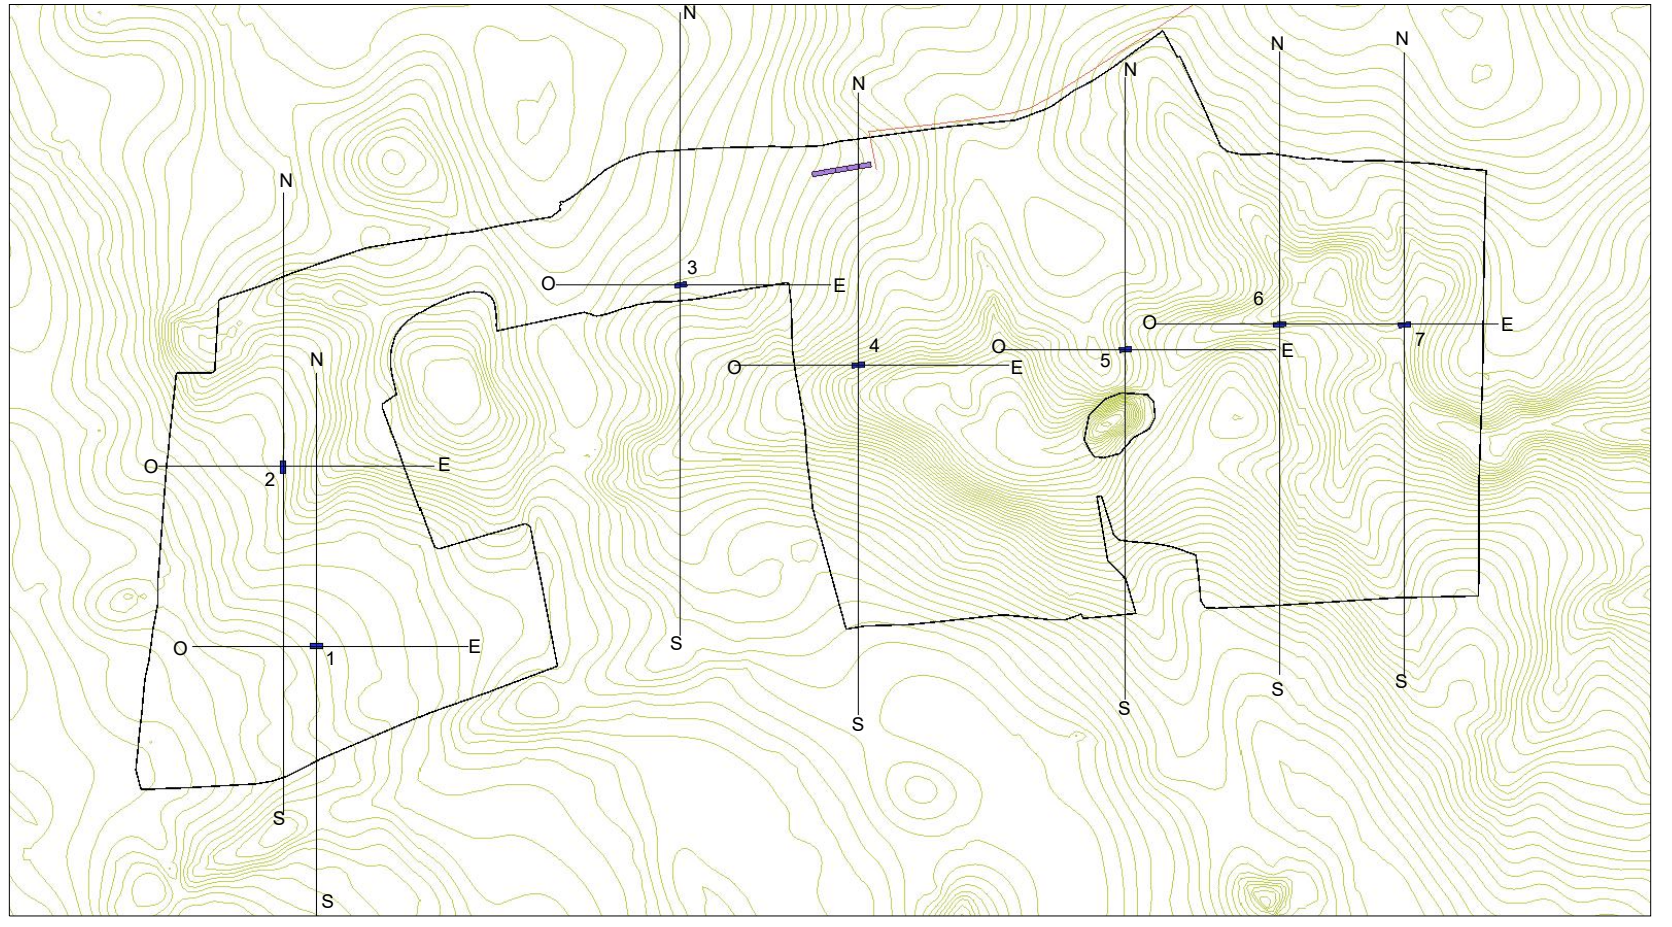

REGIONE PUGLIA
PROVINCIA DI BRINDISI
COMUNE DI CEGLIE MESSAPICA



Progetto: SPV 39 Impianto Agrivoltaico ubicato nell'agro del Comune di Ceglie Messapica (Br) sui terreni censiti nel N.C.T. di Ceglie Messapica come da tabella riportata a destra.

Potenza ai fini della connessione 45 MW.
Potenza di Picco della Cen.le Agrivoltaica 50,4 Mw
Cod. Rint. da Definire a Cura di Terna S.p.A. 202402966

Codice elaborato		PROGETTO DEFINITIVO		FEBBRAIO 2025			
CAS.SPV39. T39		Quote opere in corrispondenza dei profili del terreno con pendenze superiori al 4%					
Scala. Non Applic.							
DATA		MOTIVO REVISIONE		REDATTO		APPROVATO	
21/02/2025		//		ING. FRANCESCO CIRACI		ING. FRANCESCO CIRACI	

COMMITTENTE:



FFK SPV 1 S.R.L.
VIA DURINI 4 – 20122 - MILANO (MI)
C.F. 13119050964 - P.IVA 13119050964 (IT)

PROGETTISTA



Studio di Ingegneria di Ciraci Francesco
Sede legale: San Lorenzo n. 2,
Ceglie Messapica (Br), 72013,
Cell.3382328300
Email:ciracifrancesco@gmail.com

[Signature]