

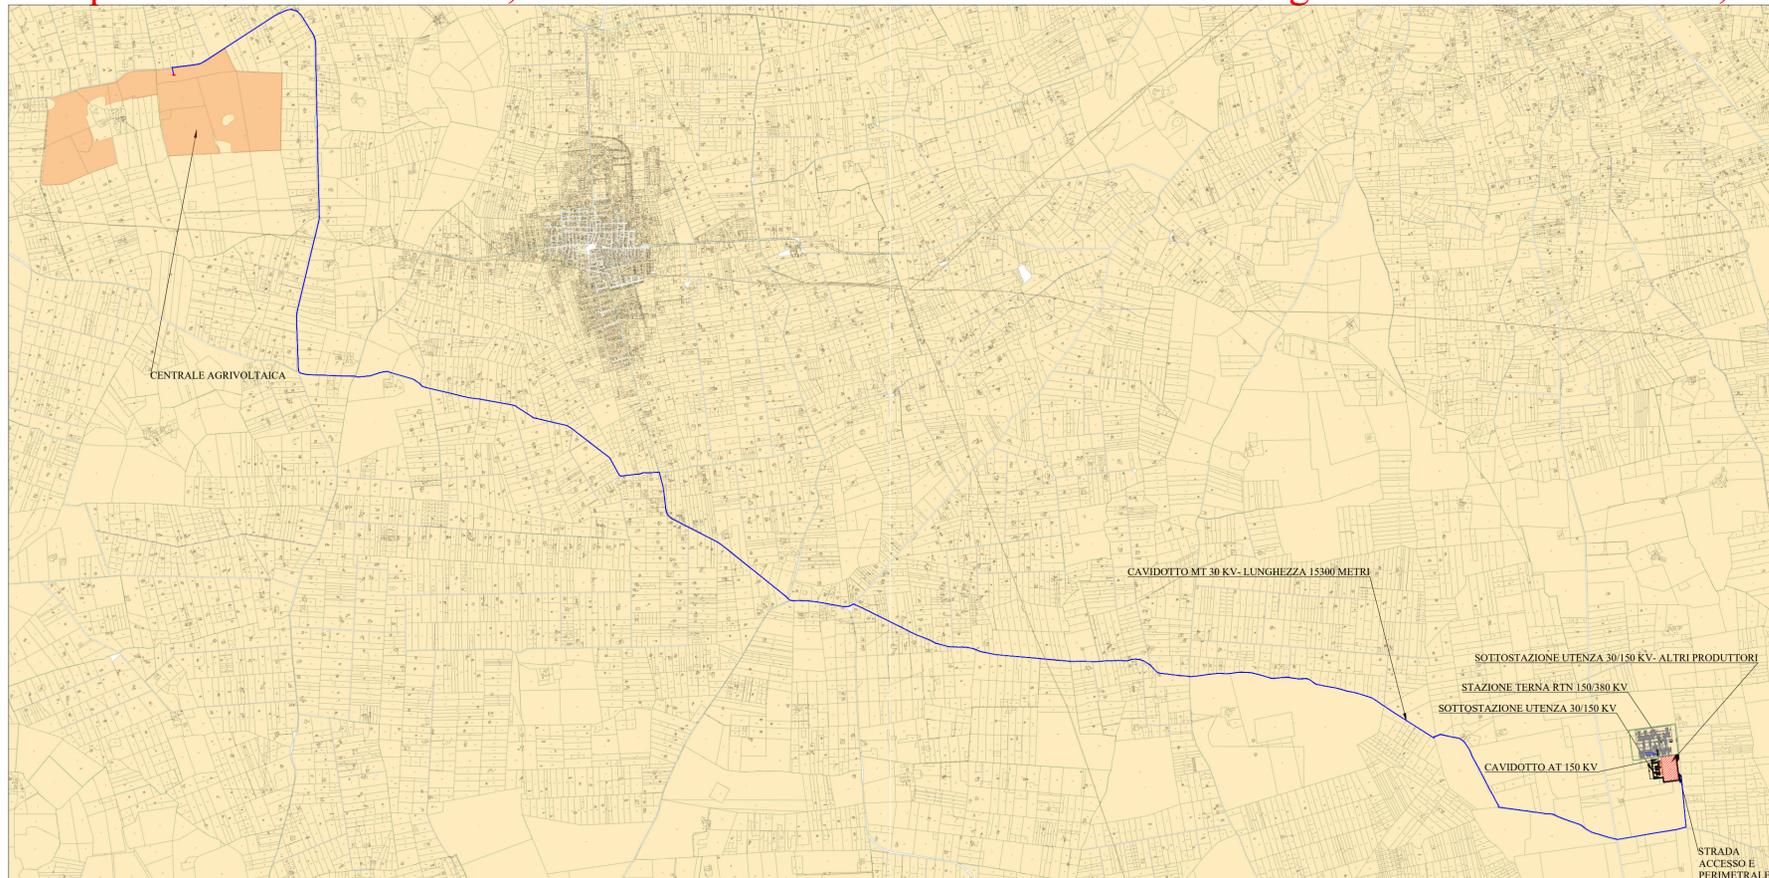


Inquadramento su Catastale, Sottostazione e Stazione Terna ubicate nel Foglio 9 Comune di Latiano, SCALA 1:25.000

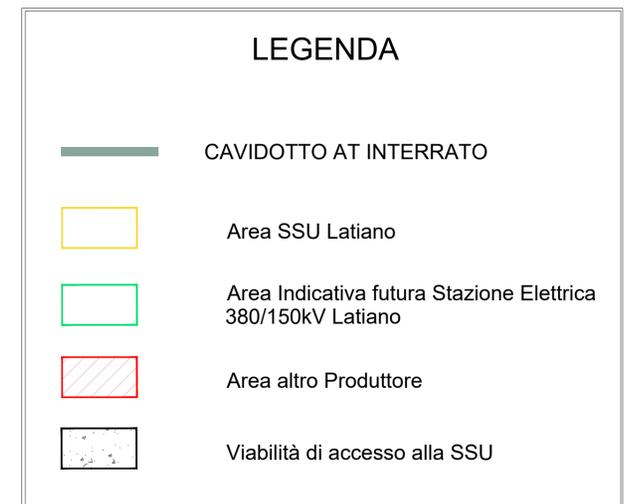

Inquadramento su Catastale, Sottostazione e Stazione Terna ubicate nel Foglio 9 Comune di Latiano SCALA 1:4.000

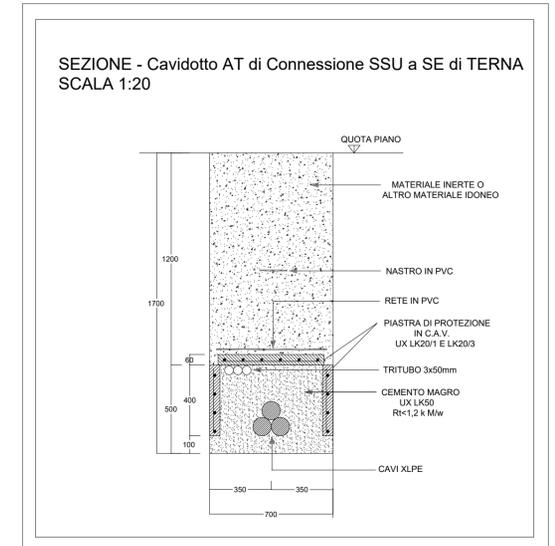

Progetto: **SPV 39 Impianto Agrivoltaico** ubicato nell'agro del Comune di Ceglie Messapica (Br).  
Opere di Connessione ubicate nel Comune di Latiano  
Cavidotto Interrato ubicato nei comuni di: Ceglie M., San Michele S., San Vito dei N., Latiano.  
Potenza ai fini della connessione 45 MW, Potenza di Picco della Cen.le Agrivoltaica 50,4 MW

Codice elaborato: PT\_TAV05\_Inquadramento su Catastale

COMMITTENTE: **ffk** Italy renewables spa  
Cod. Rint.di Terna S.p.A. 202402966  
FFK SPV I S.R.L.  
VIA DURINI 4 - 20122 - MILANO (MI)  
C.F. 13119050964 - P.IVA 13119050964 (IT)  
Scale 1:25.000 /1:4.000/1:20  
Formato di Stampa - A1

PROGETTISTA: **INGENIUM**  
Studio di Ingegneria di Ciraci Francesco  
Sede legale: San Lorenzo n. 2,  
Ceglie Messapica (Br), 72013,  
Cell.3382328300  
Email:ciracifrancesco@gmail.com

DATA	MOTIVO REVISIONE	REDATTO	APPROVATO
14/02/2025	00	ING. FRANCESCO CIRACI'	ING. FRANCESCO CIRACI'