LEGENDA

futuri SOSTEGNI AAT 380 kV tipo EP
futuro SOSTEGNO AAT 380 kV tipo EA
futuro SOSTEGNO AAT 380 kV tipo CA
SOSTEGNO AAT 380 kV tipo CA (esistente: da riutilizzare)
SOSTEGNI AAT 380 kV tipo LV - PL (esistenti: non interessati dalle opere di "Raccordo")

ASSE LINEA AT 150 kV VILLA CASTELLI (sottopasso su Raccordo EST)

ASSE LINEA AAT 380 kV TARANTO N

ASSE LINEA AAT 380 kV BARI OVEST

ASSE LINEA AT 150 kV MESAGNE (sottopasso su Raccordo EST)

ASSE LINEA AT 150 kV RESTINCO (conduttura interrata)

DPA PERTURBATA LINEE ELETTRICHE in AAT e AT

FASCIA DPA IMPERTURBATA LINEA 150 kV "RESTINCO" (Conduttura in posa interrata)

IMPIANTO DI RETE PER LA CONNESSIONE ALLA RETE 36 kV DELL'IMPIANTO DI PRODUZIONE "ZECCA" AVENTE POTENZA IN IMMISSIONE PARI A 10,475 MW

UBICATO IN COMUNE DI BRINDISI

PROCEDURA AUTORIZZATIVA

PIANO TECNICO DELLE OPERE "AMPLIAMENTO BRINDISI PIGNICELLE S.E."

RAPPRESENTAZIONE SU ORTOFOTO DELLE OPERE DI RETE PER IL NUOVO "SATELLITE" E RACCORDI RTN 380 kV

DETTAGLIO FASCIA ed AREA D.P.A.

IDENTIFICAZIONE ELABORATO

Livello prog.	Codice rintracciabilità	Tipo docum.	N° elaborato	N° fogliv	Tot. fogli	NOME FILE	DATA	SCALA
PTO	202100162	Elaborato grafico	1	1		TAV.6b	Luglio 2025	1:2000

REVISIONI

REV.	DATA	DESCRIZIONE	ESEGUITO	VERIFICATO	APPROVATO
00	LUG. 25	PTO AMPLIAMENTO S.E. BR PIGNICELLE	Ing. Emanuele Verdoscia		
01	OTT. 25	PTO AMPLIAMENTO S.E. BR PIGNICELLE	Ing. Emanuele Verdoscia		
02	DIC. 25	PTO AMPLIAMENTO S.E. BR PIGNICELLE	Ing. Emanuele Verdoscia		

PROGETTAZIONE

GESTORE RETE ELETTRICA

RICHIEDENTE
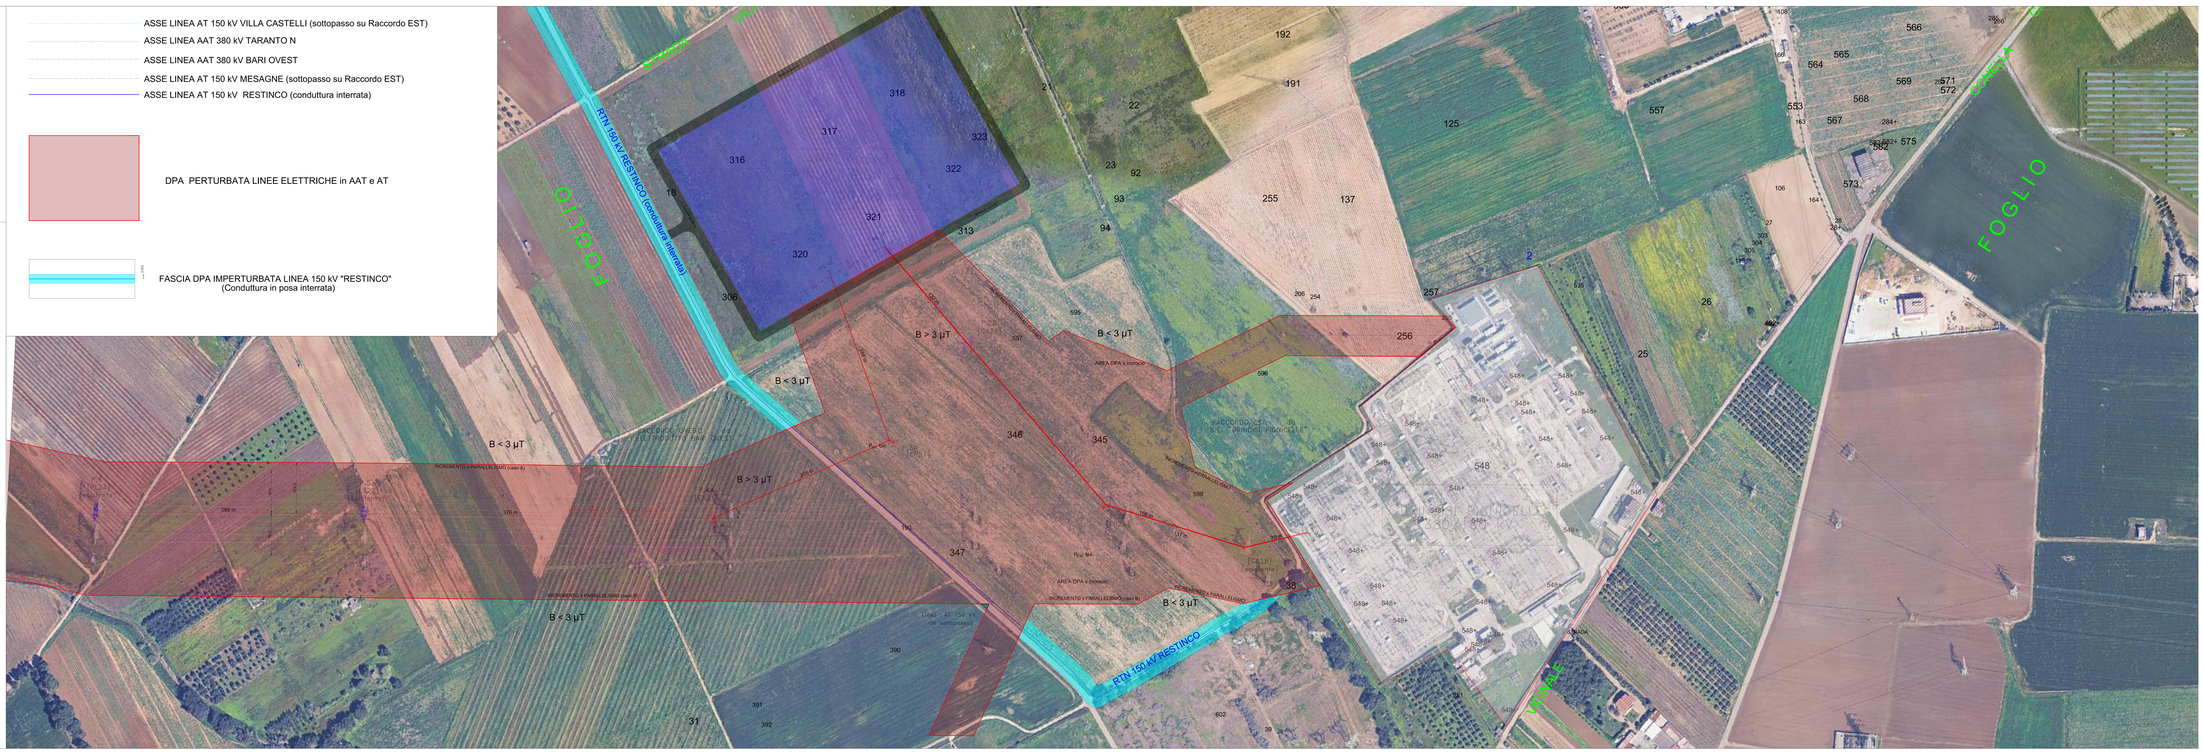
SCS 08 SRL
Via G. Antonelli 3 - Monopoli